

ARCHITECTURE DRAWING

LUKISAN SEBUT HARGA



CADANGAN KERJA-KERJA MEMBINA DAN MENYIAPKAN BENGKEL
BAGI PROGRAM DIPLOMA TEKNOLOGI AUTOMOTIF DI TVETMARA BESUT, TERENGGANU

ARKITEK :

ARKITEK ZAFWAN FARID
PT 2587, TINGKAT BAWAH,
TAMAN ADIS INDAH, JALAN TOK ADIS,
KUALA IBAI, 20400 KUALA TERENGGANU,
TERENGGANU.
TEL : 09 6317760
FAX : 09 6312760
EMAIL: arkitekzafwanfarid@gmail.com

JURUTERA SIVIL & STRUKTUR :

**TECHNIPRO CONSULT
SDN. BHD.**
51-A & 5, TINGKAT 2, JALAN TOK LAM,
20100 KUALA TERENGGANU,
TERENGGANU.
TEL : 09-6223253
FAX : 09-6223263

JURUTERA MEKANIKAL & ELEKTRIKAL :

**EMECH CONSULTING
ENGINEERS**
NO. 38992, ARAS 1 & 2, PERKEDAIAN
PERMINT PERDANA, KAMPUNG BATIN,
SEBERANG TAKIR, 21300 KUALA
TERENGGANU, TERENGGANU DARUL IMAN,
MALAYSIA.
TEL : 09-666 7337
FAX : 09-686 7336
EMAIL : emechconsult@gmail.com

JURUUKUR BAHAN :

**PERUNDING UKUR
BAHAN WFA SDN. BHD.**
PT 1896, TINGKAT 1, PERKEDAIAN KP
PERDANA, KUBANG PARIT,
20500 KUALA TERENGGANU,
TERENGGANU.
TEL : 09-6261898
FAX : 09-6261898
EMAIL : pub.wfasb@gmail.com

LIST OF DETAIL DRAWING			
Sheet No.	Drawing No.	Drawing Title	REMARK
01	AZF/01/25/MARA/IKM - DD01	SCHEDULE OF FINISHES	
02	AZF/01/25/MARA/IKM - DD02	SCHEDULE OF FINISHES	
03	AZF/01/25/MARA/IKM - DD03	DETAIL DOOR SCHEDULE	
04	AZF/01/25/MARA/IKM - DD04	DETAIL DOOR SCHEDULE	
05	AZF/01/25/MARA/IKM - DD05	DETAIL DOOR SCHEDULE	
06	AZF/01/25/MARA/IKM - DD06	DETAIL DOOR & WINDOW SCHEDULE	
07	AZF/01/25/MARA/IKM - DD07	DETAIL WINDOW SCHEDULE	
08	AZF/01/25/MARA/IKM - DD08	DETAIL WINDOW SCHEDULE	
09	AZF/01/25/MARA/IKM - DD09	DETAIL GLASS WALL SCHEDULE	
10	AZF/01/25/MARA/IKM - DD10	DETAIL GLASS WALL SCHEDULE	
11	AZF/01/25/MARA/IKM - DD11	DETAIL GLASS WALL SCHEDULE	
12	AZF/01/25/MARA/IKM - DD12	SCHEDULE OF SANITARY FITTING	
13	AZF/01/25/MARA/IKM - DD13	DETAIL TOILET	
14	AZF/01/25/MARA/IKM - DD14	DETAIL TOILET	
15	AZF/01/25/MARA/IKM - DD15	DETAIL RUANG WUDUK	
16	AZF/01/25/MARA/IKM - DD16	DETAIL TYPICAL SECTION	

wanfermy

SAYA DENGAN INI MENEGSAHKAN BAHAWA LUKISAN-LUKISAN
'SEBUT HARGA' YANG DIKEMUKAKAN ADALAH BERSAMAAN
DENGAN SENARAI LUKISAN-LUKISAN YANG DICATATKAN.

SCHEDULE OF FINISHES

NO	LOCATION	FLOOR	WALL	CEILING
1	WORK BAY	FLOORSHIELD EPOXY PU SYSTEM WITH MOISTURE BARRIER SYSTEM	PLASTER AND PAINT	NOT AVAILABLE
2	LIQUID ROOM	CEMENT RENDER	PLASTER AND PAINT	3.2mm thk. x 610mm x 1220mm SUPERFLEX CELLULOSE FIBRE CEMENT FLAT BOARD 'T' SUSPENDED CEILING C/W ACCESSORIES TO MANUF'S DETAIL
3	TOOL ROOM	CEMENT RENDER	PLASTER AND PAINT	3.2mm thk. x 610mm x 1220mm SUPERFLEX CELLULOSE FIBRE CEMENT FLAT BOARD 'T' SUSPENDED CEILING C/W ACCESSORIES TO MANUF'S DETAIL
4	LOBI	POLISHED HOMOGENOUS FLOOR TILES (SIZE 600MM X 600MM)	PLASTER AND PAINT / TILES SKIRTING (SIZE 100mm X 600mm)/	9mm THK. X 1220mm X 1830mm GYPSUM FIBROUS PLASTER CEILING FLAT BOARD 'T' SUSPENDED CEILING C/W ACCESSORIES TO MANUF'S DETAIL
5	BILIK MENUNGGU	POLISHED HOMOGENOUS FLOOR TILES (SIZE 600MM X 600MM)	PLASTER AND PAINT / TILES SKIRTING (SIZE 100mm X 600mm)/	9mm THK. X 1220mm X 1830mm GYPSUM FIBROUS PLASTER CEILING FLAT BOARD 'T' SUSPENDED CEILING C/W ACCESSORIES TO MANUF'S DETAIL
6	BILIK PERBINCANGAN	POLISHED HOMOGENOUS FLOOR TILES (SIZE 600MM X 600MM)	PLASTER AND PAINT / TILES SKIRTING (SIZE 100mm X 600mm)/	9mm THK. X 1220mm X 1830mm GYPSUM FIBROUS PLASTER CEILING FLAT BOARD 'T' SUSPENDED CEILING C/W ACCESSORIES TO MANUF'S DETAIL
7	BILIK SUIS	CEMENT RENDER	PLASTER AND PAINT	SKIM COAT FINISH
8	SURAU	MATT HOMOGENOUS FLOOR TILES (SIZE 600MM X 300MM) / NON-SLIP HOMOGENOUS FLOOR TILES (SIZE 600MM X 300MM) / STEPNOSE FLOOR TILES (SIZE 75MM X 200MM) / ROUGH SURFACE NON-SLIP FLOOR TILES (SIZE 600MM X 300MM) /	PLASTER AND PAINT / TILES SKIRTING (SIZE 100mm X 300mm) / CERAMIC WALL TILES (SIZE 600MM X 300MM)	9mm THK. X 1220mm X 1830mm GYPSUM FIBROUS PLASTER CEILING FLAT BOARD 'T' SUSPENDED CEILING C/W ACCESSORIES TO MANUF'S DETAIL
9	BILIK KULIAH 1	CEMENT RENDER	PLASTER AND PAINT	3.2mm thk. x 610mm x 1220mm SUPERFLEX CELLULOSE FIBRE CEMENT FLAT BOARD 'T' SUSPENDED CEILING C/W ACCESSORIES TO MANUF'S DETAIL
10	BILIK KULIAH 2	CEMENT RENDER	PLASTER AND PAINT	3.2mm thk. x 610mm x 1220mm SUPERFLEX CELLULOSE FIBRE CEMENT FLAT BOARD 'T' SUSPENDED CEILING C/W ACCESSORIES TO MANUF'S DETAIL
11	BILIK KULIAH 3	CEMENT RENDER	PLASTER AND PAINT	3.2mm thk. x 610mm x 1220mm SUPERFLEX CELLULOSE FIBRE CEMENT FLAT BOARD 'T' SUSPENDED CEILING C/W ACCESSORIES TO MANUF'S DETAIL

NOTA :

LUKISAN SEBUT HARGA

PROJEK (Project)

CADANGAN KERJA-KERJA MEMBINA DAN MENYIAPKAN BENGKEL BAGI PROGRAM DIPLOMA TEKNOLOGI AUTOMOTIF DI TVETMARA BESUT, TERENGGANU

UNTUK :
TETUAN MAJLIS AMANAH RAKYAT

NOTA :

REV.	DATE	DESCRIPTION	BY

PEMLIK :



MAJLIS AMANAH RAKYAT
DIVISI PEMBINAAN DAN REJAJERAN
TINGKAT 11, BLOK PEJABAT MARA,
NO 21, JALAN MARA,
50000 KUALA LUMPUR

ARKITEK :



"Saya menperakui bahawa detail-detail dalam pelan-pelan ini adalah menurut kehendak-kahendak Undang-Undang Keajaik Bangunan, Senangin 1964 dan saya setuju terina tanggungjawab penuh dengan sebarangnya"



A/ WAN FARID ZAFWAN BIKWAN ARIFIN
ARKITEK
No Pendaftaran LAM : A/W 126
ARKITEK ZAFWAN FARID
PT 2587, TINGKAT BAWAH, TAMAN AGES INDAH,
JALAN TOK AGES, KUALA BEA, 20400
KUALA TERENGGANU,
TERENGGANU
TAP: 09-6317700 Fax: 09-6312700
E-MAIL: zafwan@zafid.com.my

JURUTERA C&S :



TECHNIPRO CONSULT SDN. BHD.
(A & B) (Incorporated & Registered Consulting Engineer)
51/4 B & C, TINGKAT 2, JALAN TOK LAM,
20100 KUALA TERENGGANU,
TERENGGANU
TAP: 09-6222253 Fax: 09-6222253

JURUTERA M&E :



EMECH CONSULTING ENGINEERS
NO. 28052, ARAS 1 & 2, PERKIDANAN PERMINT
PERDANA, KAMPUNG BATIN, SEBERANG TAPAK,
21300 KUALA TERENGGANU, TERENGGANU
TEL: 09-64617337 FAX: 09-64617336
EMAIL: 1 emechconsult@gmail.com

JURUKUR BAHAN :



PERUNDING UKUR BAHAN WFA SDN BHD
PT1889, TINGKAT 1 PERKIDANAN KP PERDANA KUBANG
PART. 20050 KUALA TERENGGANU, TERENGGANU.
TEL: 09-64261886 FAX: 09-64261886
EMAIL: 1 puah.wfash@gmail.com

TAJUK LUKISAN :
SCHEDULE OF FINISHES

TARIKH : 15 SEPTEMBER 2026

SKALA : YANG TERTERA

DILUKIS : WIA

DISEMAK : WFZ

NO. KONTRAK :

NO. PROJEK : AZF/0125/MARA/KJM

REVISION

SHEET NO.

NO. LUKISAN

DD01

01

SCHEDULE OF FINISHES

NO	LOCATION	FLOOR	WALL	CEILING
12	BILIK KULIAH 4	CEMENT RENDER	PLASTER AND PAINT	3.2mm thk. x 610mm x 1220mm SUPERFLEX CELLULOSE FIBRE CEMENT FLAT BOARD 'T' SUSPENDED CEILING C/W ACCESSORIES TO MANUF'S DETAIL
13	BILIK UTILITI	CEMENT RENDER	PLASTER AND PAINT	9mm THK. X 1220mm X 1830mm GYPSUM FIBROUS PLASTER CEILING FLAT BOARD 'T' SUSPENDED CEILING C/W ACCESSORIES TO MANUF'S DETAIL
14	BILIK JANITOR	CEMENT RENDER	PLASTER AND PAINT	9mm THK. X 1220mm X 1830mm GYPSUM FIBROUS PLASTER CEILING FLAT BOARD 'T' SUSPENDED CEILING C/W ACCESSORIES TO MANUF'S DETAIL
15	TANDAS LELAKI	NON - SLIP CERAMIC FLOOR TILES (SIZE 300MM X 300MM)	CERAMIC TILES UP TO BELOW CEILING LEVEL AT ALL AROUND (SIZE 600mm X 300mm)	9mm THK. X 1220mm X 1830mm GYPSUM FIBROUS PLASTER CEILING FLAT BOARD 'T' SUSPENDED CEILING C/W ACCESSORIES TO MANUF'S DETAIL
16	TANDAS PEREMPUAN	NON - SLIP CERAMIC FLOOR TILES (SIZE 300MM X 300MM)	CERAMIC TILES UP TO BELOW CEILING LEVEL AT ALL AROUND (SIZE 600mm X 300mm)	9mm THK. X 1220mm X 1830mm GYPSUM FIBROUS PLASTER CEILING FLAT BOARD 'T' SUSPENDED CEILING C/W ACCESSORIES TO MANUF'S DETAIL
17	KORIDOR 1	CEMENT RENDER	PLASTER AND PAINT	3.2mm thk. x 610mm x 1220mm SUPERFLEX CELLULOSE FIBRE CEMENT FLAT BOARD 'T' SUSPENDED CEILING C/W ACCESSORIES TO MANUF'S DETAIL
18	KORIDOR 2	CEMENT RENDER	PLASTER AND PAINT	SKIM COAT FINISH
19	APRON	CEMENT RENDER	PLASTER AND PAINT	3.2mm thk. x 610mm x 1220mm SUPERFLEX CELLULOSE FIBRE CEMENT FLAT BOARD FIXED CEILING C/W ACCESSORIES TO MANUF'S DETAIL / SKIM COAT FINISH
20	APRON (WORK BAY)	CEMENT RENDER	PLASTER AND PAINT	0.48mm TCT ROOFING SHEET IN AZ150 G550 CLEAN COLORBOND STEEL AL AROUND C/W M.S. STUD AND NOGGING TO ENGR'S DETAIL

NOTA :

LUKISAN SEBUT HARGA

PROJEK (Project)

CADANGAN KERJA-KERJA MEMBINA DAN MENYIAPKAN
BENGKEL BAGI PROGRAM DIPLOMA TEKNOLOGI
AUTOMOTIF DI TVETMARA BESUT, TERENGGANU

UNTUK :
TETUAN MAJLIS AMANAH RAKYAT

NOTA :

REV.	DATE	DESCRIPTION	BY

PEMLIK :



MAJLIS AMANAH RAKYAT
DIVISI KEMENTERIAN KESELIAKUPAN
TINGKAT 11, BLOK PEJABAT MARA,
NO 21, JALAN MARA,
50000 KUALA LUMPUR

ARKITEK :



"Saya menperakui bahawa detail-detail dalam plan-plan ini adalah
menurut kehendak-kehendak Undang-Undang Keajaip Bangunan
Sempadan 1966 dan saya setuju terima tanggungjawab penuh dengan
sewajarnya"



A/ WAN FEROZ ZAFWAN BILAL ARIFFIN
No Pendaftaran LAM : A/W 126
ARKITEK ZAFWAN FARID
PT 2587, TINGKAT BAWAH, TAMAN AGES INDAH,
JALAN TOK AGES, KUALA BAH, 20400
KUALA TERENGGANU,
TERENGGANU
TEL: 09-6317700 FAX: 09-6312700
EMAIL: zafwan@zaf.com.my

JURUTERA C&S :



TECHNIPRO CONSULT SDN. BHD.
(100% Berorientasi & Gersahat Consulting Engineer)
51/4 B & 5, TINGKAT 2, JALAN TOK LAM,
20100 KUALA TERENGGANU,
TERENGGANU
TEL: 09-6222253 FAX: 09-6222253
FAX: 09-6222253

JURUTERA M&E :



EMECH CONSULTING ENGINEERS
NO. 28052, ARAS 1 & 2, PERKEDAHAN PERMINT
PERDANA, KAMPUNG BATIN, SEBERANG TAJAR,
21000 KUALA TERENGGANU, TERENGGANU.
TEL: 09-6466 7337 FAX: 09-6466 7336
EMAIL: e_mechonline@gmail.com

JURUKUR BAHAN :



PERUNDING UKUR BAHAN WFA SDN BHD
PT1889, TINGKAT 1 PERKEDAHAN KP PERDANA KUBANG
PARIT, 20050 KUALA TERENGGANU, TERENGGANU.
TEL: 09-6426 1889 FAX: 09-6426 1888
EMAIL: p_uh.wfash@gmail.com

TAJUK LUKISAN :

SCHEDULE OF FINISHES

TARIKH : 15 SEPTEMBER 2026

SKALA : YANG TERTERA

DILUKIS : WJA

DISEMAK : WFZ

NO. KONTRAK :

NO. PROJEK : AZF/0125/MARA/KJM

REVISION

SHEET NO.

NO. LUKISAN

DD02

02

HANYA DIMENSA BERANGKA SAHAJA DIKERAJAKAN. KONTRATOR MESTILAH PERKSA SEMUA DIMENSA SEMULA DI TAPAK BINAAN. SEBARANG PERSELISIHAN WAJIB DIPAPURKAN DENGAN SEGERA KEPADA ARKITEK SEBELUM KERJA-KERJA DITERUSKAN.

DOOR SCHEDULE

DOOR TYPE	D1	D1a	D2	D3	D3a
ELEVATION					
FLR. LEV.					
PLAN					
LOCATION (LEVEL)	-Surau -Bilik Janitor -Bilik Utiliti	-Tandas Lelaki -Tandas Perempuan	-Bilik Kuliah 1-4	-Workbay	-Workbay
GLAZING	6mm thk. 70% VLT factory tinted glass	6mm thk. obscure glass	6mm thk. 70% VLT factory tinted glass	10mm thk. 70% VLT factory tinted glass	10mm thk. 70% VLT factory tinted glass
SPECIFICATION	900mm x 2700mm g.i frame 1.2mm thk. single leaf decorative solid flush door c/w top hung above to arch's approval.	900mm x 2700mm g.i frame 1.2mm thk. single leaf decorative solid flush door c/w top hung above to arch's approval.	900mm x 2700mm g.i frame 1.2mm thk. single leaf decorative solid flush door c/w top hung above to arch's approval.	900mm x 2100mm aluminium frame 1.3mm thk. with 10mm thk. tinted tempered glass to detail	1000mm x 2100mm aluminium frame 1.3mm thk. with 10mm thk. tinted tempered glass to detail
FINISHED CONSTRUCTION	1 layer of primer 1 layer of undercoat 2 layer, of finish paint to arch's approval	1 layer of primer 1 layer of undercoat 2 layer, of finish paint to arch's approval	1 layer of primer 1 layer of undercoat 2 layer, of finish paint to arch's approval	Bronze anodized finish	Bronze anodized finish
IRON MONGERY & ACCESSORIES	-4 nos. stainless steel hinges (SGDH-753525-SS 5"X3.5"X2.5mm) -lever handle c/w heavy duty mortise lockset with 5-pin profile cylinder lock with master key sistem (SGLM-NM2015/D60) -1 nos. aluminium door closer (SGDC-82) -1 nos. stainless steel door stopper (surau) (SGDS-023)	-4 nos. stainless steel hinges (SGDH-753525-SS 5"X3.5"X2.5mm) -lever handle c/w heavy duty mortise lockset with 5-pin profile cylinder lock with master key sistem (SGLM-NM2015/D60) -1 nos. aluminium door closer (SGDC-82) -1 nos. stainless steel door stopper (SGDS-023)	-4 nos. stainless steel hinges (SGDH-753525-SS 5"X3.5"X2.5mm) -lever handle c/w heavy duty mortise lockset with 5-pin profile cylinder lock with master key sistem (SGLM-NM2015/D60) -1 nos. aluminium door closer (SGDC-82) -1 nos. stainless steel door stopper (SGDS-023)	-4 nos. stainless steel hinges (SGDH-753525-SS 5"X3.5"X2.5mm) -lever handle c/w heavy duty mortise lockset with 5-pin profile cylinder lock with master key sistem (SGLM-NM2015/D60) -1 nos. aluminium door closer (SGDC-82) -to manuf's detail and arch's approval	-4 nos. stainless steel hinges (SGDH-753525-SS 5"X3.5"X2.5mm) -lever handle c/w heavy duty mortise lockset with 5-pin profile cylinder lock with master key sistem (SGLM-NM2015/D60) -1 nos. aluminium door closer (SGDC-82) -to manuf's detail and arch's approval

*NOTE : ALL IRONMONGERIES WITH SIRIM AND SUPPLIER WITH ISO CERTIFICATES TO APPROVAL

NOTA :

LUKISAN SEBUT HARGA		
PROJEK (Project): CADANGAN KERJA-KERJA MEMBINA DAN MENYIAPKAN BENGKEL BAGI PROGRAM DIPLOMA TEKNOLOGI AUTOMOTIF DI TVETMARA BESUT, TERENGGANU		
UNTUK : TETUAN MAJLIS AMANAH RAKYAT		
NOTA :		
REV.	DATE	DESCRIPTION
PEMLIK :		
MAJLIS AMANAH RAKYAT BANGKUN BINAAN DAN MELAKSANAKAN TRUKAT 11, BUJANG BANGSA NO.2, JALAN BINA 50000 KUALA LUMPUR		
ARKITEK :		
ARKITEK ZAFWAN FARID P1 2007, TINGKAT 2, JALAN TONK LAM, KUALA TERENGGANU, TERENGGANU TEL: 09-6317780 FAX: 09-6317780 EMAIL: zafwanfarid@gmail.com		
JURUTERA C&S :		
TECHNIPRO CONSULT SDN. BHD. (Civil Structural & Geotechnical Consulting Engineer) SIA & B, TINGKAT 2, JALAN TONK LAM, 20100 KUALA TERENGGANU, TERENGGANU TEL: 09-6222283 FAX: 09-6222283		
JURUTERA M&E :		
EMECH CONSULTING ENGINEERS NO. 280/2, ARAS 1 & 2, PERKIDANGAN PERMINT PERDANA, KAMPUNG BATIN, SEREMANG TAJUR, 21300 KUALA TERENGGANU, TERENGGANU, TEL: 09-62011888 FAX: 09-62011888 EMAIL: emechconsult@gmail.com		
JURUKUR BAHAN :		
PERUNDING UKUR BAHAN WFA SDN BHD PT 1088, TINGKAT 1, PERKIDANGAN PERDANA KUBANG PANT, 20050 KUALA TERENGGANU, TERENGGANU, TEL: 09-62011888 FAX: 09-62011888 EMAIL: puwulwaf@gmail.com		
TAAJUK LUKISAN : DOOR SCHEDULE		
TARIKH : 15 SEPTEMBER 2026		SKALA : YANG TERTERA
DILUKIS : WJA		DISEMAK : WFZ
NO. KONTRAK :		
NO. PROJEK : AZP/01/25/MARA/KKM	REVISION	SHEET NO.
NO. LUKISAN	DD03	03

HANYA DIMENSA BERANGKA SAHAJA DIKERJAKAN. KONTRATOR MESTILAH PERIKSA SEMUA DIMENSA SEMULA DI TAPAK BINAAN. SEBARANG PERSELUSHAN WAJIB DILAPORKAN DENGAN SECARA KEPADA ARKITEK SEBELUM KERJA-KERJA DITERUSKAN.

DOOR SCHEDULE

DOOR TYPE	D4	D5	D6	D7
ELEVATION				
FLR. LEV.				
PLAN				
LOCATION (LEVEL)	-Lobi	-Bilik Perbincangan	-Bilik Menunggu	-Koridor 1
GLAZING	10mm thk. 70% VLT factory tinted tempered glass with frosted film	10mm thk. 70% VLT factory tinted tempered glass with frosted film	10mm thk. 70% VLT factory tinted tempered glass	6mm thk. 70% VLT factory tinted glass
SPECIFICATION	1800mm x 2100mm aluminium frame 1.3mm thk. with 10mm thk. tempered factory tint glass with frosted film to detail	900mm x 2100mm g.i frame 1.2mm thk. with 10mm thk. tinted tempered glass with frosted film to detail	1000mm x 2100mm g.i frame 1.2mm thk. with 10mm thk. tinted tempered glass to detail	1800mm x 2700mm g.i frame 1.2mm thk. double leaf solid flush door to manuf's detail
FINISHED CONSTRUCTION	Bronze anodized finish	1 layer of primer 1 layer of undercoat 2 layer of finish paint to arch's approval	1 layer of primer 1 layer of undercoat 2 layer of finish paint to arch's approval	1 layer of primer 1 layer of undercoat 2 layer of finish paint to arch's approval
IRON MONGERY & ACCESSORIES	-8 nos. stainless steel steel hinges (SGDH-753525-SS 5"X3.5"X2.5mm) -lever handle c/w heavy duty mortise lockset with 5-pin profile cylinder lock with master key sistem (SGLM-NM2015/D60) -2 nos. aluminium door closer (SGDC-82) -1 nos. 6" stainless steel flush bolt (SGDB-35606 SS/6") -1 nos. 12mm stainless steel dust socket (SGDS-126/SS) -1 nos. aluminium door selector (SGDC-01) -to manuf's detail and arch's approval	-4 nos. stainless steel hinges (SGDH-753525-SS 5"X3.5"X2.5mm) -lever handle c/w heavy duty mortise lockset with 5-pin profile cylinder lock with master key sistem (SGLM-NM2015/D60) -1 nos. aluminium door closer (SGDC-82) -1 nos. dome door stopper (SGDS-04)	-4 nos. stainless steel hinges (SGDH-753525-SS 5"X3.5"X2.5mm) -lever handle c/w heavy duty mortise lockset with 5-pin profile cylinder lock with master key sistem (SGLM-NM2015/D60) -1 nos. door closer (SGDS-023) -1 nos. dome door stopper (SGDS-04)	-8 nos. stainless steel steel hinges (SGDH-753525-SS 5"X3.5"X2.5mm) -lever handle c/w heavy duty mortise lockset with 5-pin profile cylinder lock with master key sistem (SGLM-NM2015/D60) -1 nos. 6" stainless steel flush bolt (SGDB-35606 SS/6") -1 nos. 12mm stainless steel dust socket (SGDS-126/SS) -1 nos. aluminium door selector (SGDC-01) -2 nos. aluminium door closer (SGDC-82)

*NOTE : ALL IRONMONGERIES WITH SIRIM AND SUPPLIER WITH ISO CERTIFICATES TO APPROVAL

NOTA :

LUKISAN SEBUT HARGA

PROJEK (Project)
CADANGAN KERJA-KERJA MEMBINA DAN MENYIAPKAN BENGKEL BAGI PROGRAM DIPLOMA TEKNOLOGI AUTOMOTIF DI TVETMARA BESUT, TERENGGANU

UNTUK :
TETUAN MAJLIS AMANAH RAKYAT

NOTA :

REV.	DATE	DESCRIPTION	BY

PEMILIK :



MAJLIS AMANAH RAKYAT
BAGIAN BAHAGIAN DAN BERSEKUTUANYA
TINGKAT 11, BLOK PEJABAT MPA,
WCT, KUALA LUMPUR
50000 KUALA LUMPUR

ARKITEK :



"Saya memperakui bahawa detail-detail dalam plan-plan ini adalah menurut pengetahuan dan pengalaman saya sebagai seorang arsitek."



AC. WAN FARID ZAFWAN FARID ARFFIN
No Pendaftaran LAM : A/W 126
ARKITEK ZAFWAN FARID
P1 2007 (TIDAK) BARU, JAWABAN ADESI
JALAN TOK ACEH, KUALA BAI, 20400
KUALA TERENGGANU,
TERENGGANU
TEL: 09-6517780 FAX: 09-6517780
EMAIL: zafwan@zafwan.com.my

JURUTERA C&S :



TECHNIPRO CONSULT SDN. BHD.
(Civil Structural & Geotechnical Consulting Engineer)
51A & B, TINGKAT 2, JALAN TOK LAM,
20100 KUALA TERENGGANU,
TERENGGANU
TEL: 09-6225283 FAX: 09-6225283
EMAIL: zafwan@zafwan.com.my

JURUTERA M&E :



EMECH CONSULTING ENGINEERS
NO. 2002, ARAS 1 & 2, PERKIDANGAN PERMINT
PERDANA, KAMPUNG BATIN, SEREMANG TAWAR,
21300 KUALA TERENGGANU, TERENGGANU,
TEL: 09-6481188 FAX: 09-6481188
EMAIL: emechconsulting@gmail.com

JURUKUR BAHAN :



PERUNDING UKUR BAHAN WFA SDN BHD
P11888, TINGKAT 1, PERKIDANGAN PERDANA KUBANG
PART: 20000 KUALA TERENGGANU, TERENGGANU,
TEL: 09-6481188 FAX: 09-6481188
EMAIL: pub.wfa@gmail.com

TAJUK LUKISAN :

DOOR SCHEDULE

TARIKH : 15 SEPTEMBER 2026 SKALA : YANG TERTERA

DILUKIS : WJA DISEMAK : WJZ







NO. KONTRAK :

NO. PROJEK : AZF01/25/MARA/KM REVISION SHEET NO.

NO. LUKISAN DD04 04

HANYA DIMENSA BERANGKA SAHAJA DIKERJAKAN. KONTRATOR MESTILAH PERIKSA SEMUA DIMENSA SEMULA DI TAPAK BINAAN. SEBARANG PERSELISHAN WAJIB DIPAPURKAN DENGAN SECERA KEPADA ARKITEK SEBELUM KERJA-KERJA DITERUSKAN.

DOOR SCHEDULE

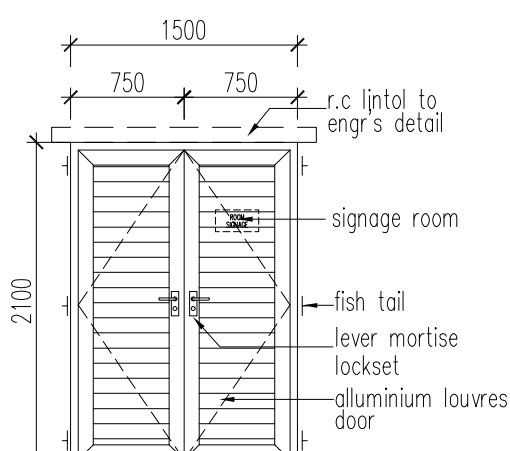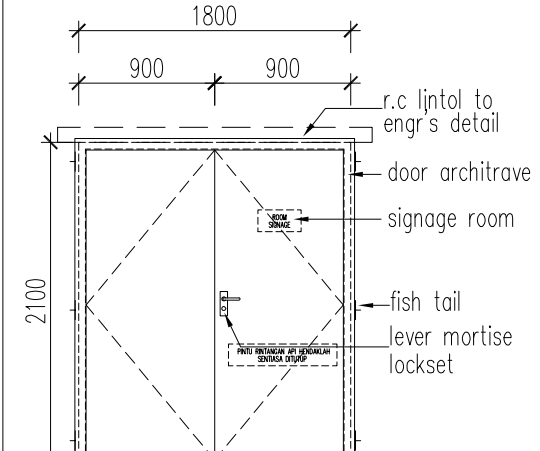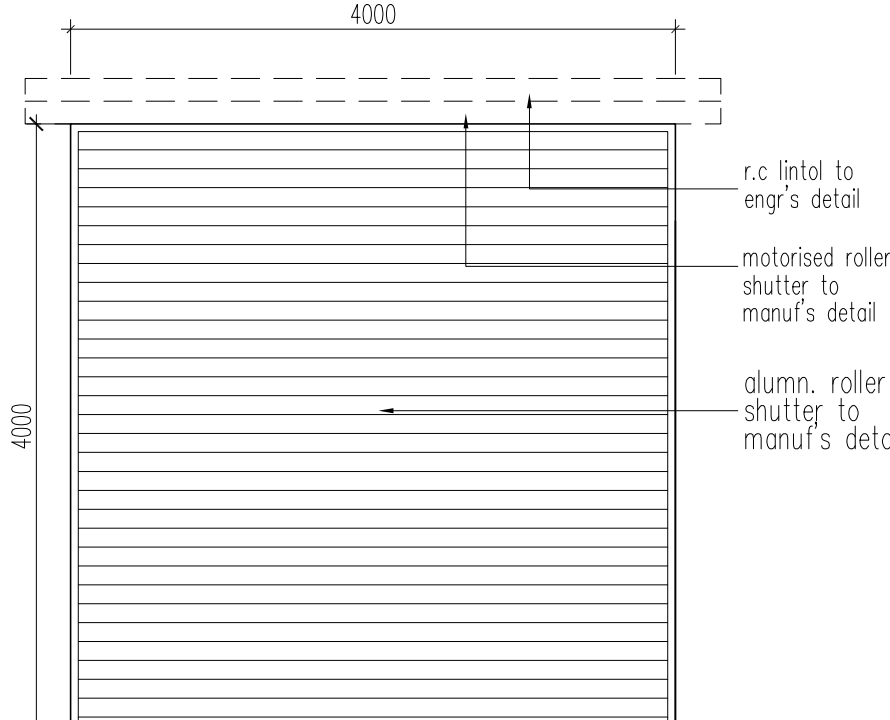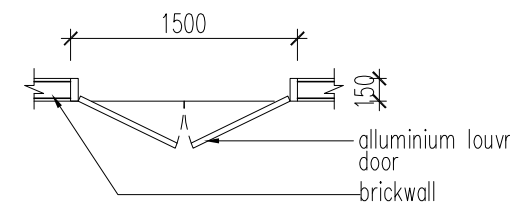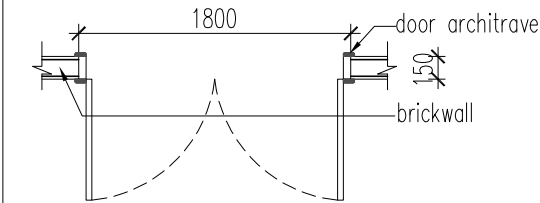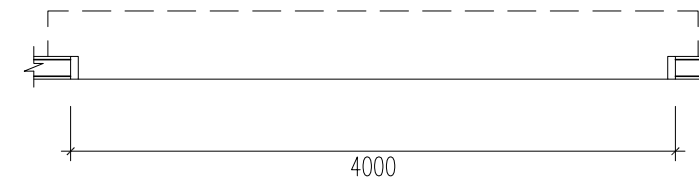DOOR TYPE	D8	FD1	RS1
ELEVATION			
FLR. LEV.			
PLAN			
LOCATION (LEVEL)	-Bilik Suis	-Tool Rom -Liquid Room	-Work Bay
GLAZING	-	-	-
SPECIFICATION	1500mm X 2100mm alumn.frame bronze anodised double leaf alumn. louvers door c/w alumn. anti yermin netting fixed inside to manuf's detail	1800mm X 2100mm metal frame double leaf 1 hour fire door approved by bomba	-4000mm X 4000mm heavy duty motorised operator roller shutter with 1.0mm thk. alumn. panel roller shutter c/w accessories to manuf's detail
FINISHED CONSTRUCTION	-alumn. bronze anodised finished	-to manuf's detail and bomba approved	-To manuf's detail
IRON MONGERY & ACCESSORIES	to manuf's detail and arch's approval	-to manuf's detail and bomba approved	-To manuf's detail

*NOTE : ALL IRONMONGERIES WITH SIRIM AND SUPPLIER WITH ISO CERTIFICATES TO APPROVAL

NOTA :

LUKISAN SEBUT HARGA

PROJEK (Project)

CADANGAN KERJA-KERJA MEMBINA DAN MENYIAPKAN BENGKEL BAGI PROGRAM DIPLOMA TEKNOLOGI AUTOMOTIF DI TVETMARA BESUT, TERENGGANU

UNTUK :

TETUAN MAJLIS AMANAH RAKYAT

NOTA :

REV.	DATE	DESCRIPTION	BY

PEMILIK :



MAJLIS AMANAH RAKYAT
BANGKUN BAYAN DAN BERSEKUTUSAN
TINGKAT 11, BLOK PEJABAT MARA,
WCT, KUALA LUMPUR
50000 KUALA LUMPUR



LEMBAGA
ARKITEK
MALAYSIA



ARKITEK ZAFWAN FARID
P1 2957, TINGKAT 2, BANGUNAN MAJLIS AMANAH RAKYAT,
JALAN TOK ACEH, KUALA BIAL, 20400
KUALA TERENGGANU,
TERENGGANU
TEL: 09-6517780 FAX: 09-6517780
EMAIL: zafwan@zafwan.com.my

JURUTERA C&S :



TECHNIPRO CONSULT SDN. BHD.
(Civil Structural & Geotechnical Consulting Engineer)
51A & B, TINGKAT 2, JALAN TOK ACEH,
20100 KUALA TERENGGANU,
TERENGGANU
TEL: 09-6225263 FAX: 09-6225263

JURUTERA M&E :



EMECH CONSULTING ENGINEERS
NO. 29052, ARAS 1 & 2, PERKIDANGAN PERMINT
PERDANA, KAMPUNG BATIN, SEREMANG TAWAR,
21300 KUALA TERENGGANU, TERENGGANU,
TEL: 09-62611888 FAX: 09-62611888
EMAIL: emechconsult@gmail.com

JURUKUR BAHAN :



PERUNDING UKUR BAHAN WFA SDN BHD
PT1888, TINGKAT 1, PERKIDANGAN KP PERDANA KUBANG
PART. 20050 KUALA TERENGGANU, TERENGGANU,
TEL: 09-62611888 FAX: 09-62611888
EMAIL: pub.wfab@gmail.com

TALK LUKISAN :

DOOR SCHEDULE

TARIKH : 15 SEPTEMBER 2026

SKALA : YANG TERTERA

DILUKIS : WJA

DISEMAK : WFZ

NO. KONTRAK :

NO. PROJEK : AZF/01/25/MARA/KM

REVISION

SHEET NO.

NO. LUKISAN

DD05

05

HANYA DIMENSA BERANGKA SAHAJA DIKERAJAKAN. KONTRATOR MESTILAH PERIKSA SEMUA DIMENSA SEMULA DI TAPAK BINAAN. SEBARANG PERSELISHAN WAJIB DILAPORKAN DENGAN SECERA KEPADA ARKITEK SEBELUM KERJA-KERJA DITERUSKAN.

DOOR SCHEDULE

DOOR TYPE	RS2	RS3
ELEVATION		
FLR. LEV.		
PLAN		
LOCATION (LEVEL)	-Work Bay	-Work Bay
GLAZING	-	-
SPECIFICATION	-4500mm X 2700mm alumn. roller shutter with 1.0mm thk. alumn. panel roller shutter c/w accessories to manuf's detail	-4000mm X 3700mm heavy duty motorised operator aluminium roller shutter with 1.0mm thk. alumn. panel roller shutter c/w accessories to manuf's detail
FINISHED CONSTRUCTION	-To manuf's detail	-To manuf's detail
IRON MONGERY & ACCESSORIES	-To manuf's detail	-To manuf's detail
*NOTE : ALL IRONMONGERIES WITH SIRIM AND SUPPLIER WITH ISO CERTIFICATES TO APPROVAL		

NOTA :

LUKISAN SEBUT HARGA

PROJEK (Project):
CADANGAN KERJA-KERJA MEMBINA DAN MENYIAPKAN BENGKEL BAGI PROGRAM DIPLOMA TEKNOLOGI AUTOMOTIF DI TVETMARA BESUT, TERENGGANU

UNTUK :
TETUAN MAJLIS AMANAH RAKYAT

NOTA :

REV.	DATE	DESCRIPTION	BY

PEMILIK :

MAJLIS AMANAH RAKYAT
BAHAGIAN BAHAN DAN KESELENGGARAAN
TINGKAT 11, BLOK PEJABAT MARA,
WCT, KUALA LUMPUR
50000 KUALA LUMPUR

ARKITEK :

"Saya memperakui bahawa detail-detail dalam plan-plan ini adalah menurut pengetahuan-knowledge Undang-Undang Kecil Bangunan Seragam 1984 dan saya setuju untuk bertanggungjawab penuh dengan sewajarnya"

ARKITEK ZAFWAN FARID
No Pendaftaran LAM : A/W 126
PT 2057, TINGKAT 2, JALAN TOK LAM,
20100 KUALA TERENGGANU,
TERENGGANU
TEL: 09-62517780 FAX: 09-62517780
EMAIL: zafwan@zaf.com.my

JURUTERA C&S :

TECHNIPRO CONSULT SDN. BHD.
(Civil Structural & Geotechnical Consulting Engineer)
51-A & B, TINGKAT 2, JALAN TOK LAM,
20100 KUALA TERENGGANU,
TERENGGANU
TEL: 09-62517780 FAX: 09-62517780
FAX: 09-62220283

JURUTERA M&E :

EMECH CONSULTING ENGINEERS
NO. 29032, ARAS 1 & 2, PERKEDAIAN PERMINT
PERDANA, KAMPUNG BATIN, SEREMANG TAWAR,
21300 KUALA TERENGGANU, TERENGGANU,
TEL: 09-62517780 FAX: 09-62517780
EMAIL: emechconsult@gmail.com

JURUKUR BAHAN :

PERUNDING UKUR BAHAN WFA SDN BHD
PT 1088, TINGKAT 1, PERKEDAIAN KP PERDANA KUBANG
PART. 20050 KUALA TERENGGANU, TERENGGANU,
TEL: 09-62517780 FAX: 09-62517780
EMAIL: pub.wfab@gmail.com

TAAJUK LUKISAN :
DOOR SCHEDULE

TARIKH : 15 SEPTEMBER 2026	SKALA : YANG TERTERA
DILUKIS : WJA	DISEMAK : WfZ
NO. KONTRAK :	
NO. PROJEK : AZF/01/25/MARA/KKM	REVISION
NO. LUKISAN	SHEET NO.
DD06	06

WINDOW SCHEDULE

WINDOW TYPE	WD1	WD2	HW1
ELEVATION			
FLR. LEV.			
PLAN			
LOCATION (LEVEL)	-Bilik Kuliah 1-4	-Surau	-Work Bay
GLAZING	6mm thk. 70% VLT factory tinted glass	6mm thk. 70% VLT factory tinted glass	6mm thk. 70% VLT factory tinted glass
SPECIFICATION	2400mm x 1800mm aluminium frame 1.3mm thk. casement window with top hung above	1800mm x 1200mm aluminium frame 1.3mm thk. top hung window	5825mm x 600mm aluminium frame 1.3mm thk. split fixed window glass
FINISHED CONSTRUCTION	Bronze anodized finish	Bronze anodized finish	Bronze anodized finish
IRON MONGERY & ACCESSORIES	-4 nos. casement handle -4 nos. top hung handle -to manuf's detail	-6 nos. top hung handle -to manuf's detail	-to manuf's detail
*NOTE : ALL IRONMONGERIES WITH SIRIM AND SUPPLIER WITH ISO CERTIFICATES TO APPROVAL			

NOTA :

LUKISAN SEBUT HARGA

PROJEK (Project)

CADANGAN KERJA-KERJA MEMBINA DAN MENYIAPKAN BENGKEL BAGI PROGRAM DIPLOMA TEKNOLOGI AUTOMOTIF DI TVETMARA BESUT, TERENGGANU

UNTUK :
TETUAN MAJLIS AMANAH RAKYAT

NOTA :

REV.	DATE	DESCRIPTION	BY

PEMILIK :

MAJLIS AMANAH RAKYAT

BAHAGIAN BINAAN DAN KESELENGGARAAN

TRUKAT 11, BLOK PEJABAT MARA,

WCT, JALAN MARA,

50000 KUALA LUMPUR

ARKITEK :

LEMBAGA ARKITEK MALAYSIA

ARKITEK ZAFWAN FARID

PT 2957, TINGKAT 2, BLOK 1, JALAN TUKU LAM, 20100 KUALA TERENGGANU, TERENGGANU

TEL: 09-6511780 FAX: 09-6511780 EMAIL: zafwan@zafwan.com.my

"Saya mengesahkan bahawa detail-detailed dalam pelan-pelan ini adalah menurut pengetahuan dan pengalaman saya sebagai seorang Insinyur dan saya setuju untuk bertanggungjawab penuh dengan saya sebagai"

ARKITEK

ARKITEK ZAFWAN FARID

PT 2957, TINGKAT 2, BLOK 1, JALAN TUKU LAM, 20100 KUALA TERENGGANU, TERENGGANU

TEL: 09-6511780 FAX: 09-6511780 EMAIL: zafwan@zafwan.com.my

JURUTERA C&S :

TECHNIPRO CONSULT SDN. BHD.

(Civil Structural & Geotechnical Consulting Engineer)

51A & B, TINGKAT 2, JALAN TUKU LAM, 20100 KUALA TERENGGANU, TERENGGANU

TEL: 09-6511780 FAX: 09-6511780 EMAIL: zafwan@zafwan.com.my

JURUTERA M&E :

EMECH CONSULTING ENGINEERS

NO. 28032, ARAS 1 & 2, PERKIDANGAN PERMINT PERDANA, KAMPUNG BATIN, SEREMANG TAWAR, 71300 KUALA TERENGGANU, TERENGGANU

TEL: 09-6511780 FAX: 09-6511780 EMAIL: zafwan@zafwan.com.my

JURUKUR BAHAN :

PERUNDING UKUR BAHAN WFA SDN BHD

PT 1888, TINGKAT 1, PERKIDANGAN PERDANA KUBANG PART, 20000 KUALA TERENGGANU, TERENGGANU

TEL: 09-6511780 FAX: 09-6511780 EMAIL: zafwan@zafwan.com.my

TALUK LUKISAN :

WINDOW SCHEDULE

TARIKH : 15 SEPTEMBER 2026

SKALA : YANG TERTERA

DILUKIS : WJA

DISEMAK : WJZ

NO. KONTRAK :

NO. PROJEK : AZF/01/25/MARA/KM

REVISION

SHEET NO.







NO. LUKISAN

DD07

07

HANYA DIMENSA BERANGKA SAHAJA DIKERJAKAN. KONTRATOR MESTILAH PERIKSA SEMUA DIMENSA SEMULA DI TAPAK BINAAN. SEBARANG PERSELISHAN WAJIB DIPAPORKAN DENGAN SECERA KEPADA ARKITEK SEBELUM KERJA-KERJA DITERUSKAN.

WINDOW SCHEDULE

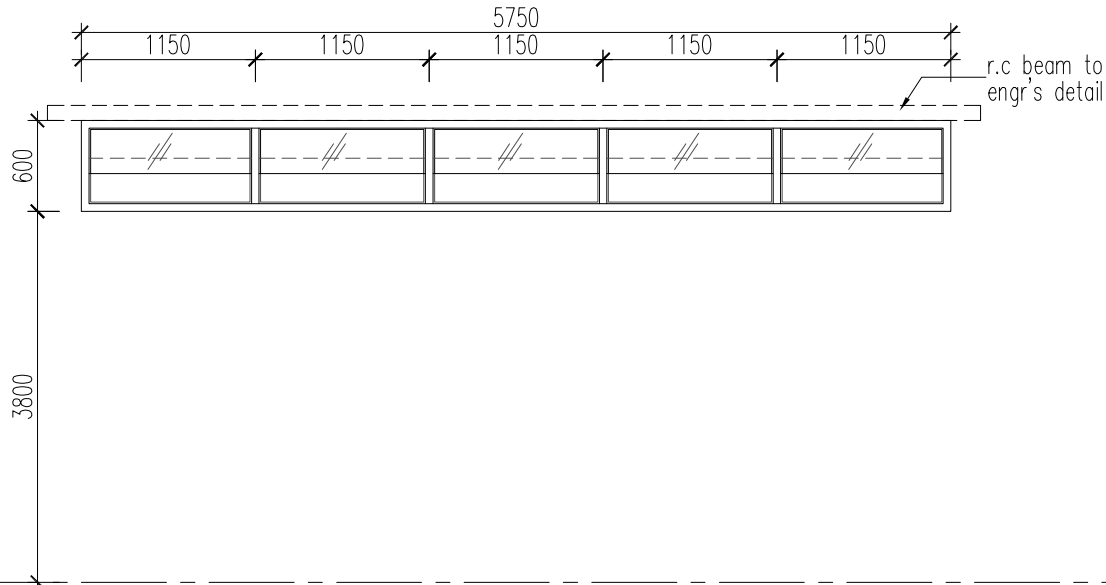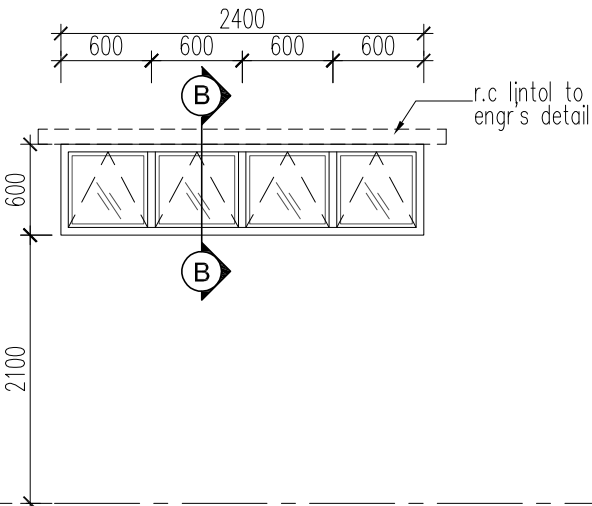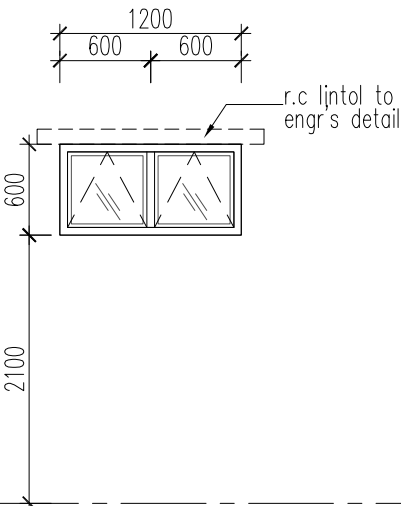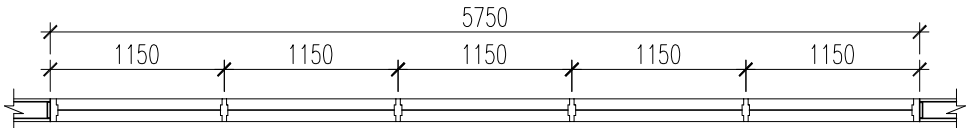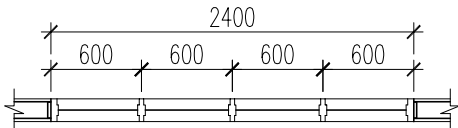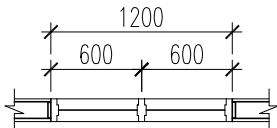WINDOW TYPE	HW2	HW3	HW4
ELEVATION			
FLR. LEV.			
PLAN			
LOCATION (LEVEL)	-Work Bay	-Liquid Room	-Tandas L -Tandas P
GLAZING	6mm thk. 70% VLT factory tinted glass	6mm thk. 70% VLT factory tinted glass	6mm thk. obscure glass
SPECIFICATION	5750mm x 600mm alumn. frame 1.3mm thk. split fixed window glass	2400mm x 600mm alumn. frame 1.3mm thk. top hung window	1200mm x 600mm alumn. frame 1.3mm thk. top hung window
FINISHED CONSTRUCTION	Bronze anodized finish	Bronze anodized finish	Bronze anodized finish
IRON MONGERY & ACCESSORIES	-to manuf's detail	-4 nos. top hung handle -to manuf's detail	-2 nos. top hung handle -to manuf's detail

*NOTE : ALL IRONMONGERIES WITH SIRIM AND SUPPLIER WITH ISO CERTIFICATES TO APPROVAL

NOTA :

LUKISAN SEBUT HARGA

PROJEK (Project)
CADANGAN KERJA-KERJA MEMBINA DAN MENYIAPKAN BENGKEL BAGI PROGRAM DIPLOMA TEKNOLOGI AUTOMOTIF DI TVETMARA BESUT, TERENGGANU

UNTUK :
TETUAN MAJLIS AMANAH RAKYAT

NOTA :

REV.	DATE	DESCRIPTION	BY

PEMILIK :



MAJLIS AMANAH RAKYAT
BAGIAN BAHAWA DAN TERENGGANU
TINGKAT 11, BLOK PEJABAT MARA,
WCT, KUALA LUMPUR
50000 KUALA LUMPUR

ARKITEK :



LEMBAGA
ARKITEK
MALAYSIA



AC. WAN FARID ZAFWAN FARID ARIFIN
No Pendaftaran LAM : A/W 126
ARKITEK ZAFWAN FARID
P1 2957, TINGKAT 2, BANGUNAN MAJLIS AMANAH RAKYAT,
JALAN TOK ACEH, KUALA BIAL, 20400
KUALA TERENGGANU,
TERENGGANU
TEL: 09-6517780
FAX: 09-6517780
EMAIL: semm@ad.com.my

JURUTERA C&S :



TECHNIPRO CONSULT SDN. BHD.
(Civil Structural & Geotechnical Consulting Engineer)
51A & B, TINGKAT 2, JALAN TOK LAM,
20100 KUALA TERENGGANU,
TERENGGANU
TEL: 09-6225263
FAX: 09-6225263

JURUTERA M&E :



EMECH CONSULTING ENGINEERS
NO. 29032, ARAS 1 & 2, PERKIDANGAN PERMINT
PERDANA, KAMPUNG BATIN, SEREMANG TAWAR,
21300 KUALA TERENGGANU, TERENGGANU,
TEL: 09-626 1898, FAX: 09-626 1938
EMAIL: emechconsult@gmail.com

JURUKUR BAHAN :



PERUNDING UKUR BAHAN WFA SDN BHD
PT1888, TINGKAT 1, PERKIDANGAN KP PERDANA KUBANG
PART, 20050 KUALA TERENGGANU, TERENGGANU,
TEL: 09-626 1898, FAX: 09-626 1938
EMAIL: pub.wfab@gmail.com

TAKUK LUKISAN :
WINDOW SCHEDULE

TARIKH : 15 SEPTEMBER 2026

SKALA : YANG TERTERA

DILUKIS : WJA

DISEMAK : WfZ

NO. KONTRAK :

NO. PROJEK : AZF/01/25/MARA/KM

REVISION

SHEET NO.

NO. LUKISAN

DD08

08

HANYA DIMENSA BERANGKA SAHAJA DIKERJAKAN. KONTRATOR MESTILAH PERIKSA SEMUA DIMENSA SEMULA DI TAPAK BINAAN. SEBARANG PERSELISHAN WAJIB DIPAPORKAN DENGAN SECERA KEPADA ARKITEK SEBELUM KERJA-KERJA DITERUSKAN.

GLASS WALL SCHEDULE

WINDOW TYPE	GW1	GW2
ELEVATION		
FLOOR LEVEL		
PLAN		
SPECIFICATION	Bronze anodized aluminium frame 1.3mm thk. with 10mm thk. 70% VLT factory tinted glass with top hung above to manu's detail	Bronze anodized aluminium frame 1.3mm thk. with 10mm thk. 70% VLT factory tinted glass with top hung above to manu's detail

WINDOW TYPE	GW3	GW4	GW5
ELEVATION			
FLOOR LEVEL			
PLAN			
SPECIFICATION	Bronze anodized aluminium frame 1.3mm thk. with 10mm thk. 70% VLT factory tinted glass with top hung above to manu's detail	Bronze anodized aluminium frame 1.3mm thk. with 10mm thk. 70% VLT factory tinted tempered glass with frosted film with top hung above to manu's detail	Bronze anodized aluminium frame 1.3mm thk. with 10mm thk. 70% VLT factory tinted glass with top hung above to manu's detail

NOTA :

LUKISAN SEBUT HARGA

PROJEK (Project)

CADANGAN KERJA-KERJA MEMBINA DAN MENYIAPKAN BENGKEL BAGI PROGRAM DIPLOMA TEKNOLOGI AUTOMOTIF DI TVETMARA BESUT, TERENGGANU

UNTUK :
TETUAN MAJLIS AMANAH RAKYAT

NOTA :

REV.	DATE	DESCRIPTION	BY

PEMILIK :



MAJLIS AMANAH RAKYAT
BANGKUN BAYAN DAN BERSENGGARAN
TRUKAT 11, BUKU PEJABAT MARA,
WCT: KUALA BANGSA
50000 KUALA LUMPUR

ARKITEK :



"Saya memperakui bahawa detail-detail dalam plan-plan ini adalah menurut kehendak-kehendak Undang-Undang Kacil-Bangunan Seragam 1964 dan saya setuju untuk bertanggungjawab penuh dengan sewajarnya"



AC. WAN FARID ZAFWAN BAWAN ARFFIN
No Pendaftaran LAM : A/W 126
ARKITEK ZAFWAN FARID
P1 2957 (INDIVIDUAL) BANGKUN BAYAN ACEH INDAH
JALAN TOK ACEH, KUALA BANGSA, 20400
KUALA TERENGGANU,
TERENGGANU
TEL: 09-6517170 Fax: 09-6512780
EMAIL: zafwan@zaf.com.my

JURUTERA C&S :



TECHNIPRO CONSULT SDN. BHD.
(Civil Structural & Geotechnical Consulting Engineer)
51A & B, TRUKAT 2, JALAN TOK LAM,
20100 KUALA TERENGGANU,
TERENGGANU
TEL: 09-6225283 FAX: 09-6225283
EMAIL: techproconsult@gmail.com

JURUTERA M&E :



EMECH CONSULTING ENGINEERS
NO. 29032, ARAS 1 & 2, PERKEDAHAN PERMINT
PERDANA, KAMPUNG BATIN, SEREMBAN TAWAR,
71300 KUALA TERENGGANU, TERENGGANU,
TEL: 09-62611898 FAX: 09-62611898
EMAIL: emechconsult@gmail.com

JURUKUR BAHAN :



PERUNDING UKUR BAHAN WFA SDN BHD
PT 1888, TRUKAT 1, PERKEDAHAN PERMINT
PERDANA, KAMPUNG BATIN, SEREMBAN TAWAR,
71300 KUALA TERENGGANU, TERENGGANU,
TEL: 09-62611898 FAX: 09-62611898
EMAIL: pub.wfab@gmail.com

TAAK LUKISAN :

DETAIL GLASS WALL

TARIKH : 15 SEPTEMBER 2026

SKALA : YANG TERTERA

DILUKIS : WJA

DISEMAK : WJZ

NO. KONTRAK :

NO. PROJEK : AZ/F01/25/MARA/KM
NO. LUKISAN : DD09

REVISION SHEET NO.

09

HANYA DIMENSA BERANGKA SAHAJKA DIKERAJAKAN. KONTRATOR MESTILAH PERIKSA SEMUA DIMENSA SEMULA DI TAPAK BINAAN. SEBARANG PERSELISHAN WAJIB DIPAPURKAN DENGAN SECERA KEPADA ARKITEK SEBELUM KERJA-KERJA DITERUSKAN.

GLASS WALL SCHEDULE

WINDOW TYPE	GW6	GW7
ELEVATION		
FLOOR LEVEL		
PLAN		
SPECIFICATION	Bronze anodized aluminium frame 1.3mm thk. with 10mm thick 70% VLT factory tinted tempered glass to manufacturer's detail	Bronze anodized aluminium shopfront framing 1.3mm thk. with 10mm thick 70% VLT factory tinted tempered glass to manufacturer's detail

NOTA :

LUKISAN SEBUT HARGA

PROJEK (Project)
CADANGAN KERJA-KERJA MEMBINA DAN MENYIAPKAN BENGKEL BAGI PROGRAM DIPLOMA TEKNOLOGI AUTOMOTIF DI TVETMARA BESUT, TERENGGANU

UNTUK :
TETUAN MAJLIS AMANAH RAKYAT

NOTA :

REV.	DATE	DESCRIPTION	BY

PEMILIK :



MAJLIS AMANAH RAKYAT
BANGKUN BAYAN DAN SELENGGARAN
TINGKAT 11, BLOK PEJABAT MARA,
NO. 21, JALAN MARA,
50008 KUALA LUMPUR

ARKITEK :



wanfarid
A/C WAN FARID ZAFWAN BAWAN ARFFIN
ARKITEK
No Pendaftaran LAM : A/W 126



ARKITEK ZAFWAN FARID
PT 2957, TINGKAT 2, BANGUNAN TAMAN ACEH INDAH,
JALAN TOK ACEH, KUALA BIALI, 20400
KUALA TERENGGANU,
TERENGGANU
TEL: 09-6511780 FAX: 09-6512780
EMAIL: zafwan@zaf.com.my

JURUTERA C&S :



TECHNIPRO CONSULT SDN. BHD.
(Civil Structural & Geotechnical Consulting Engineer)
51-A & B, TINGKAT 2, JALAN TOK LAM,
20100 KUALA TERENGGANU,
TERENGGANU
TEL: 09-6225283 FAX: 09-6225283

JURUTERA M&E :



EMECH CONSULTING ENGINEERS
NO. 280/2, ARAS 1 & 2, PERKIDANGAN PERMINT
PERDANA, KAMPUNG BATIN, SEREMANG TAWAR,
21300 KUALA TERENGGANU, TERENGGANU,
TEL: 09-62611898 FAX: 09-62611898
EMAIL: emechconsult@gmail.com

JURUKUR BAHAN :



PERUNDING UKUR BAHAN WFA SDN BHD
PT 1888, TINGKAT 1, PERKIDANGAN PP PERDANA KUBANG
PARTI, 20050 KUALA TERENGGANU, TERENGGANU,
TEL: 09-62611898 FAX: 09-62611898
EMAIL: pub.wfabb@gmail.com

TAAK LUKISAN :

DETAIL GLASS WALL

TARIKH : 15 SEPTEMBER 2026 SKALA : YANG TERTERA

DILUKIS : WJA DISEMAK : WFZ

NO. KONTRAK :

NO. PROJEK : AZF/01/25/MARA/KKM REVISION SHEET NO.

NO. LUKISAN DD10 10

HANYA DIMENSA BERANGKA SAHAJA DIKERJAKAN. KONTRATOR MESTILAH PERIKSA SEMUA DIMENSA SEMULA DI TAPAK BINAAN. SEBARANG PERSELISHAN WAJIB DILAPURKAN DENGAN SECERA KEPADA ARKITEK SEBELUM KERJA-KERJA DITERUSKAN.

GLASS WALL SCHEDULE

WINDOW TYPE	GW8	GW9	GW10
ELEVATION			
FLOOR LEVEL			
PLAN			
SPECIFICATION	Bronze anodized aluminium frame 1.3mm thk. with 10mm thk. 70% VLT factory tinted tempered glass with frosted film to manuf's detail	Bronze anodized aluminium frame 1.3mm thk. with 10mm thk. 70% VLT factory tinted tempered glass with frosted film to manuf's detail	Bronze anodized aluminium frame 1.3mm thk. with 10mm thk. 70% VLT factory tinted glass with top hung above to manuf's detail

NOTA :

LUKISAN SEBUT HARGA

PROJEK (Project)
CADANGAN KERJA-KERJA MEMBINA DAN MENYIAPKAN BENGKEL BAGI PROGRAM DIPLOMA TEKNOLOGI AUTOMOTIF DI TVETMARA BESUT, TERENGGANU

UNTUK :
TETUAN MAJLIS AMANAH RAKYAT

NOTA :

REV.	DATE	DESCRIPTION	BY

PEMILIK :



MAJLIS AMANAH RAKYAT
BANGKUN BAHAN DAN SELENGKAPANYA
TINGKAT 11, BLOK PEJABAT MARA,
WCT, KUALA LUMPUR
50000 KUALA LUMPUR

ARKITEK :



"Saya memperkui bahawa detail-detail dalam plan-plan ini adalah menurut kehendak-kehendak Undang-Undang Kecil Bangunan Seragam 1984 dan saya setuju untuk bertanggungjawab penuh dengan sewajarnya"



AZ WAN FARID ZAFWAN FARID ARKITEK
No Pendaftaran LAM : A/W 126
ARKITEK ZAFWAN FARID
PT 2057, TINGKAT 2, BANGUNAN MAJLIS AMANAH RAKYAT,
JALAN TOK ACEH, KUALA BIAL, 20400
KUALA TERENGGANU,
TERENGGANU
TEL: 09-6511780 FAX: 09-6512780
EMAIL: zafwan@azad.com.my

JURUTERA C&S :



TECHNIPRO CONSULT SDN. BHD.
(Civil Structural & Geotechnical Consulting Engineer)
51-A & B, TINGKAT 2, JALAN TOK ACEH,
20100 KUALA TERENGGANU,
TERENGGANU
TEL: 09-6511780 FAX: 09-6512780
FAX: 09-6522083

JURUTERA M&E :



EMECH CONSULTING ENGINEERS
NO. 29032, ARAS 1 & 2, PERKIDANGAN PERMINT
PERDANA, KAMPUNG BATIN, SEREMANG TAWAR,
21300 KUALA TERENGGANU, TERENGGANU,
TEL: 09-6511780 FAX: 09-6512780
EMAIL: emechconsult@gmail.com

JURUKUR BAHAN :



PERUNDING UKUR BAHAN WFA SDN BHD
PT 1088, TINGKAT 1, PERKIDANGAN KP PERDANA KUBANG
PART. 20000 KUALA TERENGGANU, TERENGGANU,
TEL: 09-6511780 FAX: 09-6512780
EMAIL: pub.wfab@gmail.com

TAAK LUKISAN :

DETAIL GLASS WALL

TARIKH : 15 SEPTEMBER 2026	SKALA : YANG TERTERA
DILUKIS : WJA	DISEMAK : WFZ
NO. KONTRAK :	
NO. PROJEK : AZF/01/25/MARA/KM	REVISION
NO. LUKISAN	SHEET NO.
DD11	11

HANYA DIMENSA BERANGKA SAHAJA DIKERJAKAN. KONTRATOR MESTILAH PERIKSA SEMUA DIMENSA SEMULA DI TAPAK BINAAN. SEBARANG PERSELISHAN WAJIB DILAPORKAN DENGAN SECERA KEPADA ARKITEK SEBELUM KERJA-KERJA DITERUSKAN.

NOTES : SCHEDULE OF SANITARY FITTINGS

LEGEND	TYPE	DESCRIPTION	BRAND	NOTE
WC	WATER CLOSET	WC1028/LC5028 Antogoride WC Suite Close Couple Wash Down Pedestal WC Suite c/w accessories or equivalent to arch's approval - L 695 x W 400 x H 785mm	SERICITE / EQUIVALENT	-
B1	BASIN 1	WB 2016 Olivine Basin Counter Top Wash Basin - 44mm Waste Outlet - Full-Punched One Tap Holes - L 505mm x W 450mm x H 195mm - to arch's approval	SERICITE / EQUIVALENT	-
FT	FLOOR TRAP	- SERICITE A70004B Sericite 6"x6" Stainless steel floor trap (Anti Insect) - 150mmx150mm - to arch's approval	SERICITE / EQUIVALENT	-
BT	BIDET TAP	- Bib Tap : BT36 - W Sierra Water-efficient 1/2" Booster bib with sierra handle to arch's approval - Bidet : Bidet 77 Handled Bidet with interlocking stainless steel flexible hose, brass nozzle (aerator type) and holder to arch's approval	DOE / EQUIVALENT	-
SC	STOP COCK	Handles-ABS (interchangeable) Arrowline to arch's approval	DOE / EQUIVALENT	-
TAP 1	BASIN TAP 1	- PT80 Sierra Tiara basin tap with Siarra handle to arch's approval	DOE / EQUIVALENT	-
TAP 2	ABLUTION TAP	- DE117A Regent Amali wall mounted swivel tap with regent handle to arch's approval	DOE / EQUIVALENT	-
SD	SOAP DISPENSER	- SERICITE A70009 Sericite Stainless steel finish Soap Dispenser (800mmI) to arch's approval	SERICITE / EQUIVALENT	-
RH	PAPER ROLL	- SERICITE A70020 Sericite stainless steel toilet paper holder (148mm x 75mm x 157mm) to arch's approval	SERICITE / EQUIVALENT	-
MIRROR	MIRROR	650mm X 500mm Mirror c/w Alumn Frame & Accesories To Architect's Approval	EQUIVALENT	-
SINK	STAINLESS STEEL SINK	- CF 2418SB stainles steel kitchen sink 620mm x 480mm (24" x 18") single end bowl, in-set type, 230mm depth (reversible) to arch's approval	DOE / EQUIVALENT	-
ST	SINK TAP	- DE115A Eclipse Pillar-mounted sink tap with Eclipse handle to arch's approval	DOE / EQUIVALENT	-
RB	ROBE HOOK	- DOE Chrome Plated Brass Double Robe Hook SB6012	DOE / EQUIVALENT	-
*NOTE - ALL IRONMONGERIES WITH SIRIM AND SUPPLIER WITH ISO CERTIFICATES - ALL SANITARY FITTINGS WITH SIRIM AND SUPPLIER WITH ISO CERTIFICATES				

NOTA :

LUKISAN SEBUT HARGA

PROJEK (Project)
CADANGAN KERJA-KERJA MEMBINA DAN MENYIAPKAN
BENGKEL BAGI PROGRAM DIPLOMA TEKNOLOGI
AUTOMOTIF DI TVETMARA BESUT, TERENGGANU

UNTUK :
TETUAN MAJLIS AMANAH RAKYAT

NOTA :

REV.	DATE	DESCRIPTION	BY

PEMILIK :



MAJLIS AMANAH RAKYAT
BAGIAN BAHAWA UNIVERSITI TEKNOLOGI
TRUKAT 11, BLOK PEJABAT MARA,
WCT, JALAN MARA
50000 KUALA LUMPUR

ARKITEK :



LEMBAGA
ARKITEK
MALAYSIA



ARKITEK
ZAFWAN FARID

ARKITEK :



AC WAN FARID ZAFWAN B. WAN ARFFIN
ARKITEK
No Pendaftaran LAM : A/W 126

ARKITEK ZAFWAN FARID
PT 2057, TINGKAT 2, BLOK 1, JALAN TOK LAM,
KUALA TERENGGANU,
TERENGGANU
TEL: 09-62517700 FAX: 09-62517700
EMAIL: zafwan@zafwan.com.my

JURUTERA C&S :



TECHNIPRO CONSULT SDN. BHD.
(Civil Structural & Geotechnical Consulting Engineer)
51A & B, TINGKAT 2, JALAN TOK LAM,
20100 KUALA TERENGGANU,
TERENGGANU
TEL: 09-62517700 FAX: 09-62517700
FAX: 09-6222083

JURUTERA M&E :



EMECH CONSULTING ENGINEERS
NO. 29032, ARAS 1 & 2, PERKIDANGAN PERMINT
PERDANA, KAMPUNG BATIN, SEREMANG TAWAR,
21300 KUALA TERENGGANU, TERENGGANU,
TEL: 09-62517700 FAX: 09-62517700
EMAIL: emechconsult@gmail.com

JURUKUR BAHAN :





PERUNDING UKUR BAHAN WFA SDN BHD
PT1888, TINGKAT 1, PERKIDANGAN PERDANA KUBANG
PART, 20050 KUALA TERENGGANU, TERENGGANU,
TEL: 09-62517700 FAX: 09-62517700
EMAIL: pub.wfab@gmail.com

TAKSI LUKISAN :
SCHEDULE OF SANITARY FITTINGS

TARIKH : 15 SEPTEMBER 2026	SKALA : YANG TERTERA
DILUKIS : WJA	DISEMAK : WfZ
NO. KONTRAK :	
NO. PROJEK : AZF/01/25/MARA/KM	REVISION
NO. LUKISAN	SHEET NO.
DD12	12

HANYA DIMENSA BERANGKA SAHAJA DIKERJAKAN. KONTRATOR MESTILAH PERIKSA SEMUA DIMENSA SEMULA DI TAPAK BINAAN. SEBARANG PERSELISHAN WAJIB DILAPURKAN DENGAN SECERA KEPADA ARKITEK SEBELUM KERJA-KERJA DITERUSKAN.

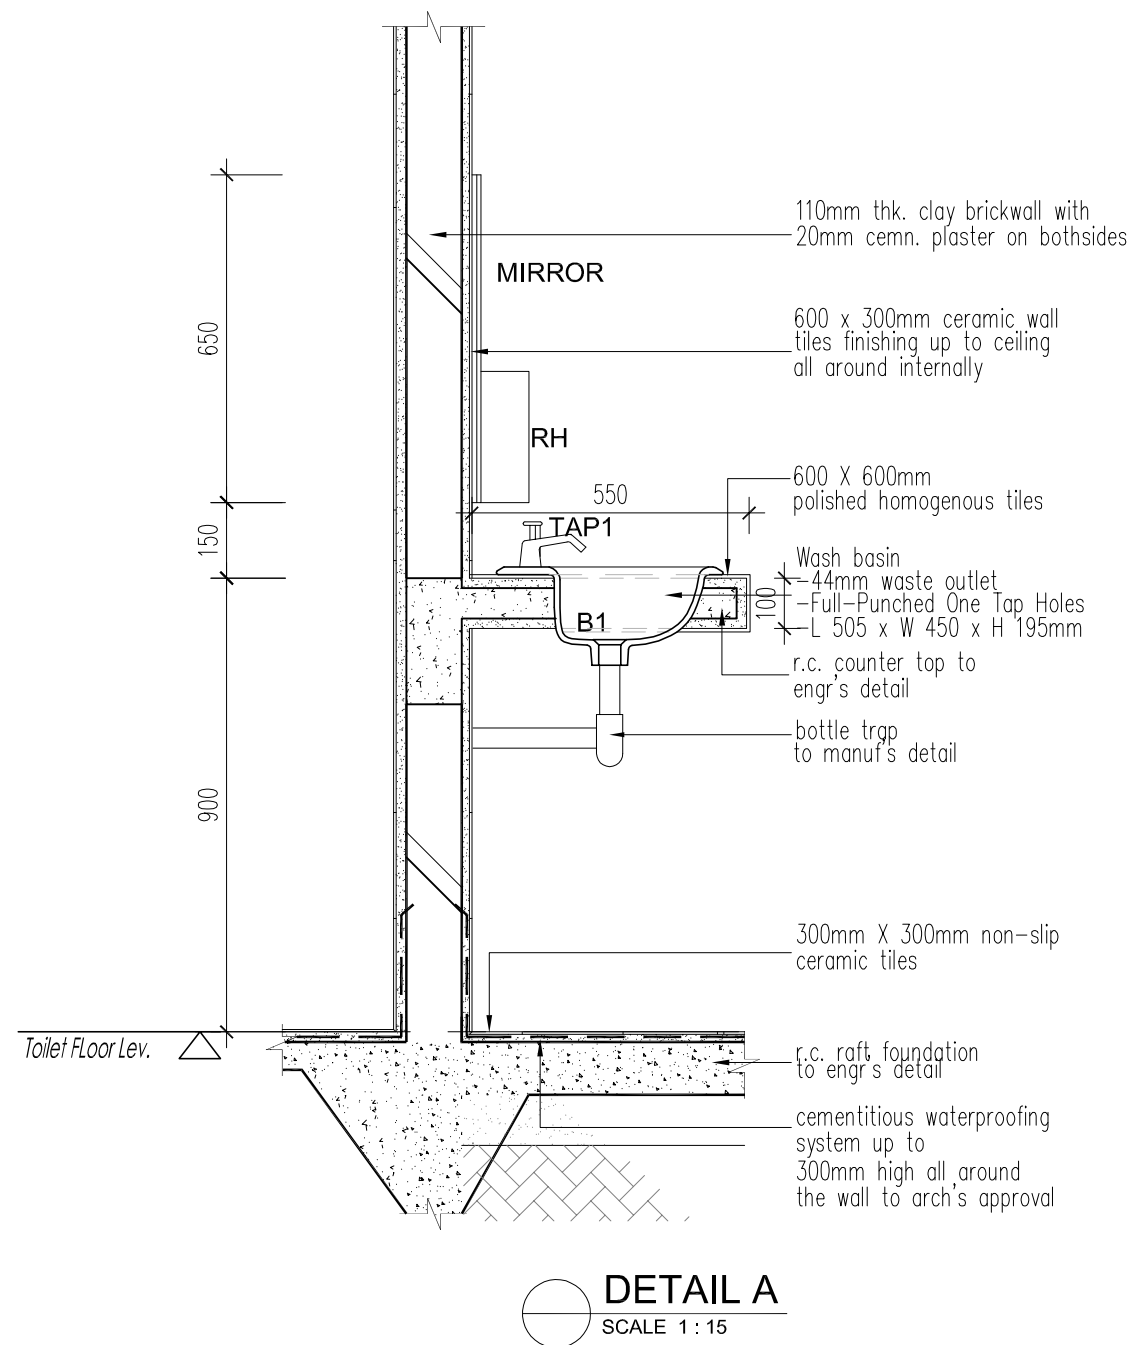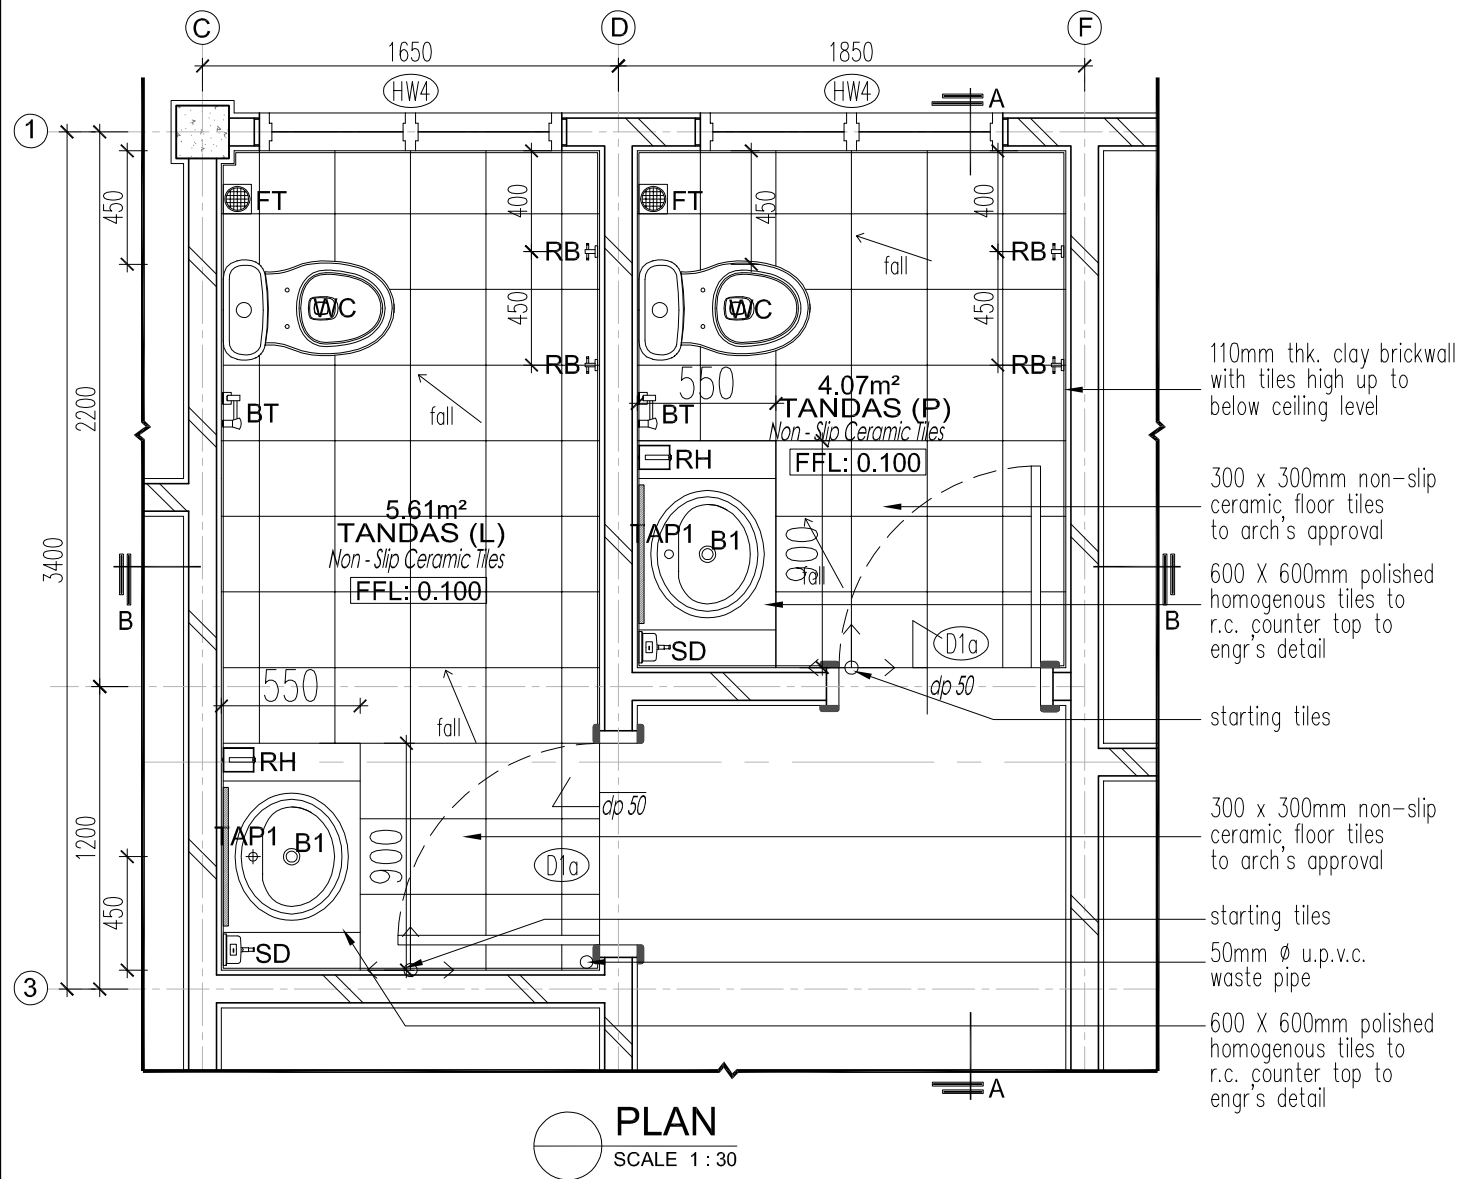

NOTA :

LUKISAN SEBUT HARGA

PROJEK (Project)
CADANGAN KERJA-KERJA MEMBINA DAN MENYIAPKAN
BENGKEL BAGI PROGRAM DIPLOMA TEKNOLOGI
AUTOMOTIF DI TVETMARA BESUT, TERENGGANU

UNTUK:
TETUAN MAJLIS AMANAH RAKYAT

NOTA :

[illegible]

PEMILIK :	
-----------	--



MAJLIS AMANAH RAKYAT
BAHAGIAN BINAAN DAN SELENGGARAAN
TINGKAT 11, BLOK PEJABAT MARA,
NO 21, JALAN MARA,
50609 KUALA LUMPUR

ARKITEK :  "Saya memperakui bahawa detail-detail dalam pelan-pelan ini adalah menurut kehendak-kehendak Undang-Undang KeCI Bangunan Seragam 1984 dan saya setuju lerima tanggungjawab penuh dengan sewajarnya"



Werbung

ARKITEK
ZAFWAN FARID

ARKITEK
ZAFWAN FARID

Ar. WAN FARID ZAFWAN B.WAN ARIFFIN
No Pendaftaran LAM : A/W 126

ARKITEK ZAFWAN FARID
PT 2587, TINGKAT BAWAH, TAMAN AGES INDAH,
JALAN TEK KEDAS, KUALA BSA, 20405
KUALA TERENGGANU,
TERENGGANU
Tel: 09-63117760
Fax: 09-6312780
EMAIL: admin@azaf.com.my

JURUTERA C&S :



TECHNIPRO CONSULT SDN. BHD.
(Civil Structural & Geotechnical Consulting Engineer)
51-A & B, TINGKAT 2, JALAN TOK LAM,
20100 KUALA TERENGGANU,
TERENGGANU
Tel: 09-6223293
Fax: 09-6223283



TECHNIPRO CONSULT SDN. BHD.
(Civil Structural & Geotechnical Consulting Engineer)
51-A & B, TINGKAT 2, JALAN TOK LAM,
20100 KUALA TERENGGANU,
TERENGGANU
Tel: 09-6223253
Fax: 09-6223263

JURUTERA M&E :

 EMECH CONSULTING ENGINEERS
NO. 28052, ARAS 1 & 2, PERKODAN PERMINT
PONDOK KAMPUNG BATIN, SEBERANG TAKIR,
21300 KUALA TERENOGANU, TERENOGANU,
TEL : 09-666 7337 FAX : 09-666 7336
E-MAIL : emechconsul@gmail.com



EMECH CONSULTING ENGINEERS
NO. 28092, ARAS 1 & 2, PERKADAJAN PERMINT
PERDANA, KAMPUNG BATIN, SEBERANG TAKUR,
21300 KUALA TERENGGANU, TERENGGANU,
TEL : 09-666 7337 FAX : 09-666 7336
EMAIL : emechconsult@gmail.com

JURUUKUR BAHAN :

WFA
ANALISIS KUALITI AIR, TANAH DAN BAHAN

PERUNDING UKUR BAHAN WFA SDN BHD
PT1898, TINGKAT 1 PERKEDAIAN KP PERDANA KUBANG
PART, 20050 KUALA TERENGGANU, TERENGGANU.
TEL : 09-626 1898 FAX : 09-626 1898
EMAIL : pub.wfasb@gmail.com



PERUNDING UKUR BAHAN WFA SDN BHD
PT1898, TINGKAT 1 PERKEDAJAN KP PERDANA KUBANG
PARIT, 20050 KUALA TERENGGANU, TERENGGANU.
TEL : 09-626 1898 FAX : 09-626 1898
EMAIL : pub.wfabhd@gmail.com


TAJUK LUKISAN :
DETAIL TOILET
-PLAN
-DETAIL A

TARIKH : 15 SEPTEMBER 2026 SKALA : YANG TERTERA

DILUKIS : WIA	DISEMAK : WFZ
---------------	---------------

NO. KONTAK :	
--------------	--

NO. KONTRAK :		
NO. PROJEK : AZF/01/25/MARA/JKM	REVISION	SHEET NO.
NO. LUKISAN DD13		13

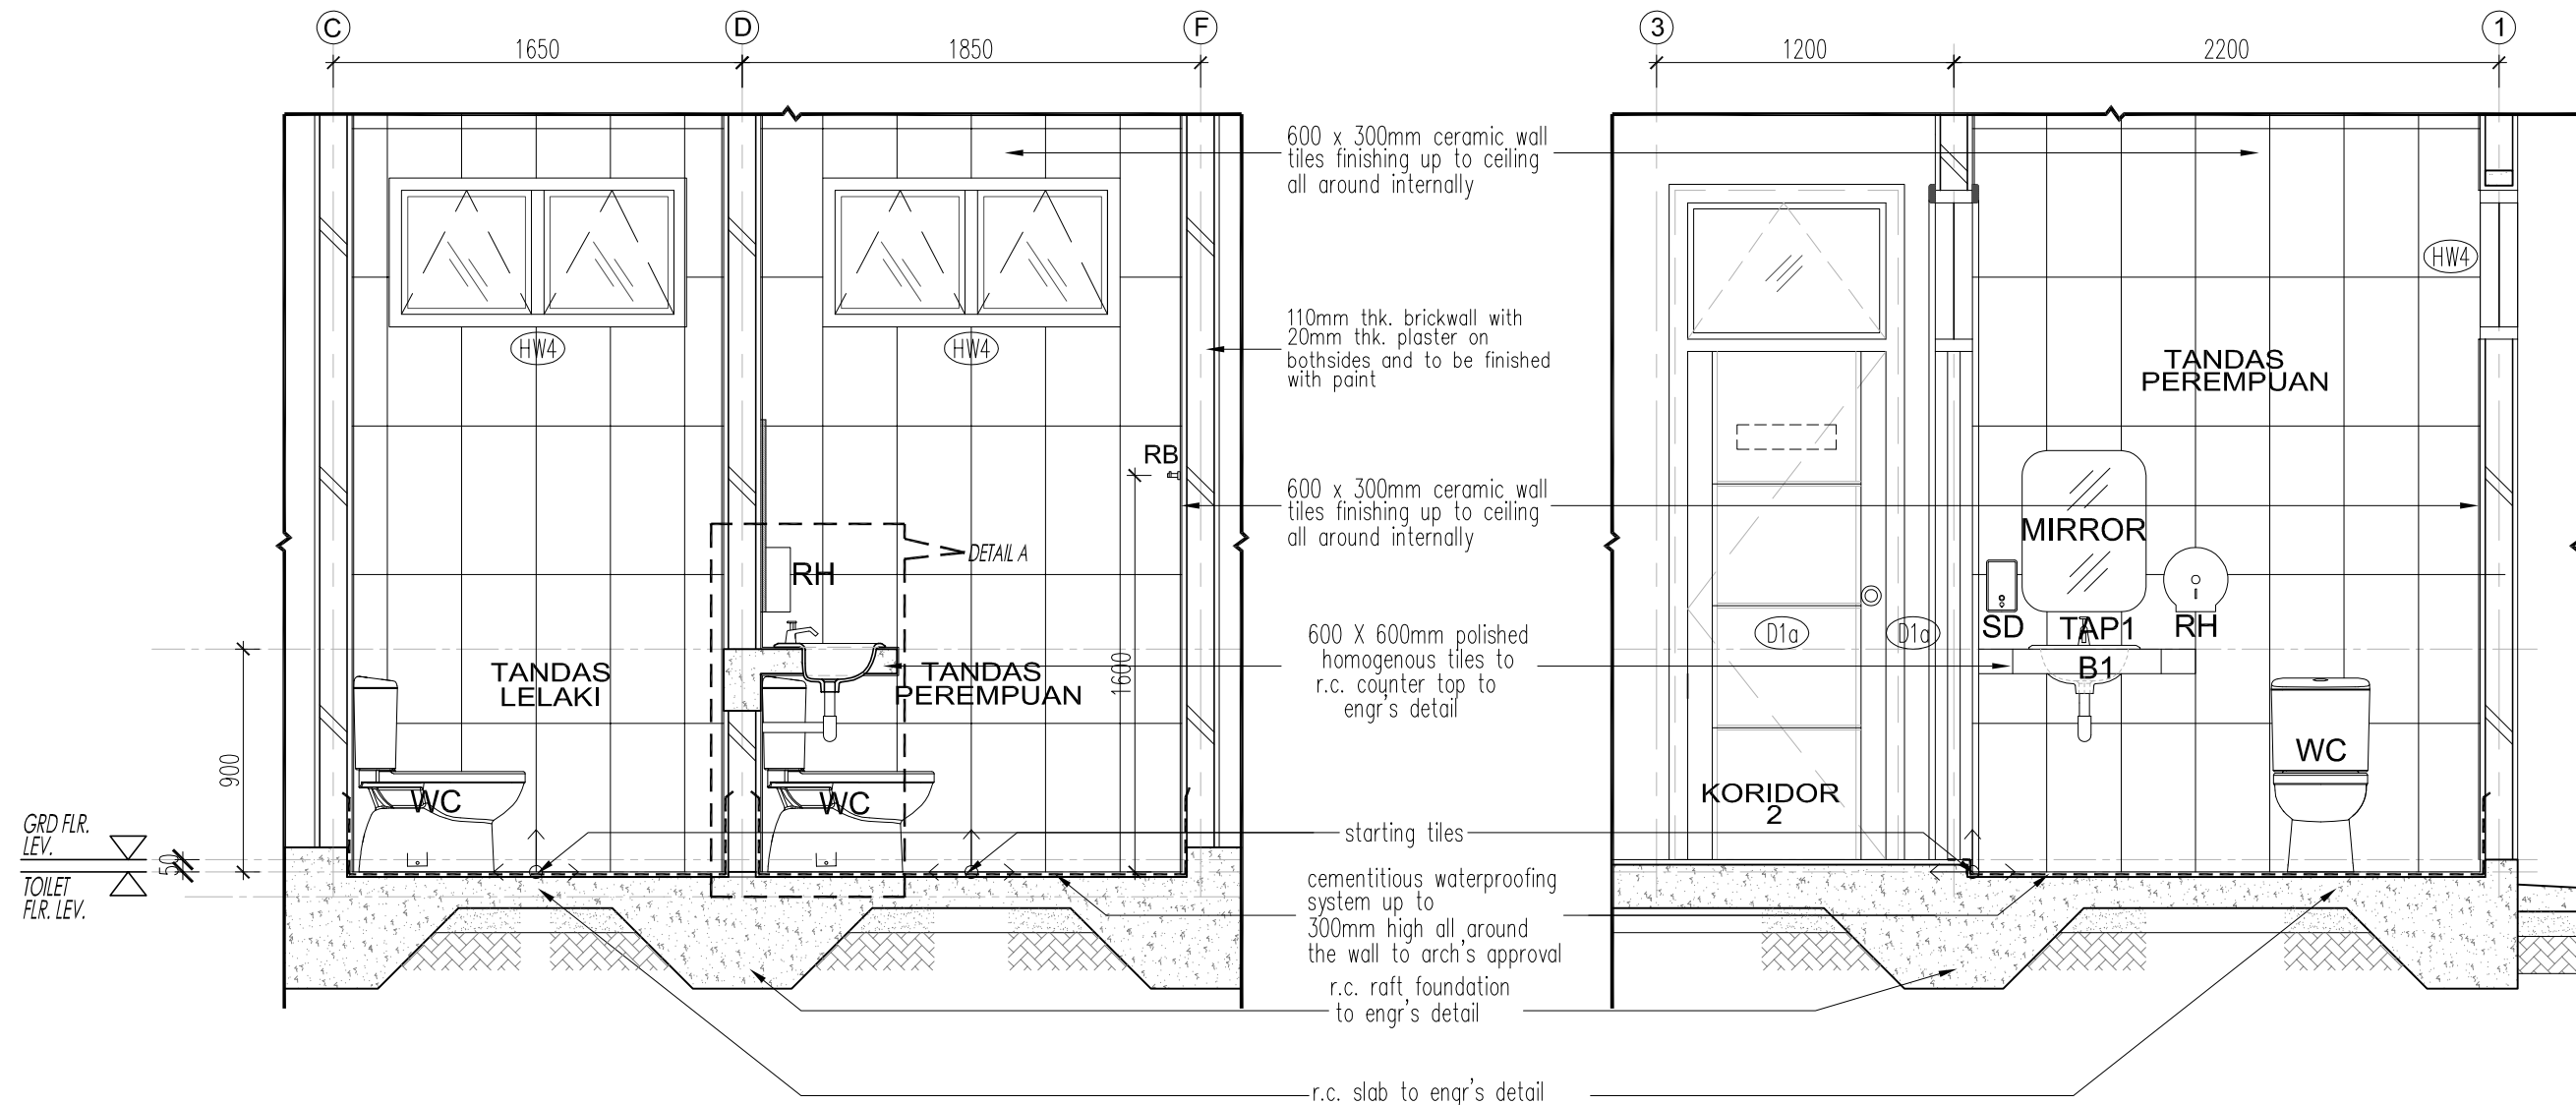

SECTION A-A
SCALE 1 : 30

SECTION B-B
SCALE 1 : 30

NOTA :

LUKISAN SEBUT HARGA

PROJEK (Project)
CADANGAN KERJA-KERJA MEMBINA DAN MENYIAPKAN
BENGKEL BAGI PROGRAM DIPLOMA TEKNOLOGI
AUTOMOTIF DI TVETMARA BESUT, TERENGGANU

UNTUK :
TETUAN MAJLIS AMANAH RAKYAT

NOTA :

REV.	DATE	DESCRIPTION	BY

PEMILIK :

MAJLIS AMANAH RAKYAT
BANGKUN BUKAN UNIVERSITI TERENGGANU
TINGKAT 11, BLOK PEJABAT MARA,
WCT, JALAN MARA,
50000 KUALA LUMPUR

ARKITEK :

ARKITEK ZAFWAN FARID
P1 2007 (TIDAKSI) SARAWAK, TERENGGANU
JALAN TOK ACEH, KUALA BAI, 20400
TERENGGANU
TEL: 09-6312780 FAX: 09-6312780
EMAIL: zafwan@zafwan.com.my

JURUTERA C&S :

TECHNIPRO CONSULT SDN. BHD.
(Civil Structural & Geotechnical Consulting Engineer)
51A & B, TINGKAT 2, JALAN TOK LAM,
20100 KUALA TERENGGANU,
TERENGGANU
TEL: 09-6220283 FAX: 09-6220283

JURUTERA M&E :

EMECH CONSULTING ENGINEERS
NO. 29032, ARAS 1 & 2, PERKEDAIAN PERMINT
PERDANA, KAMPUNG BATIN, SEREMANG TAWAR,
21300 KUALA TERENGGANU, TERENGGANU,
TEL: 09-64081088 FAX: 09-64081088
EMAIL: emechconsult@gmail.com

JURUKUR BAHAN :

PERUNDING UKUR BAHAN WFA SDN BHD
PT 1088, TINGKAT 1, PERKEDAIAN KP PERDANA KUBANG
PARTI, 20000 KUALA TERENGGANU, TERENGGANU,
TEL: 09-64081088 FAX: 09-64081088
EMAIL: pub.wfab@gmail.com

TAAJIK LUKISAN :

DETAIL TOILET
SECTION A-A
SECTION B-B

TARIKH : 15 SEPTEMBER 2026

SKALA : YANG TERTERA

DILUKIS : WJA

DISEMAK : WJZ

NO. KONTRAK :

NO. PROJEK : AZF/01/25/MARA/KM

REVISION





SHEET NO.

NO. LUKISAN

DD14

14

HANYA DIMENSA BERANGKA SAHAJA DIKERJAKAN. KONTRATOR MESTILAH PERIKSA SEMUA DIMENSA SEMULA DI TAPAK BINAAN. SEBARANG PERSELISHAN WAJIB DIPAPORKAN DENGAN SECERA KEPADA ARKITEK SEBELUM KERJA-KERJA DITERUSKAN.

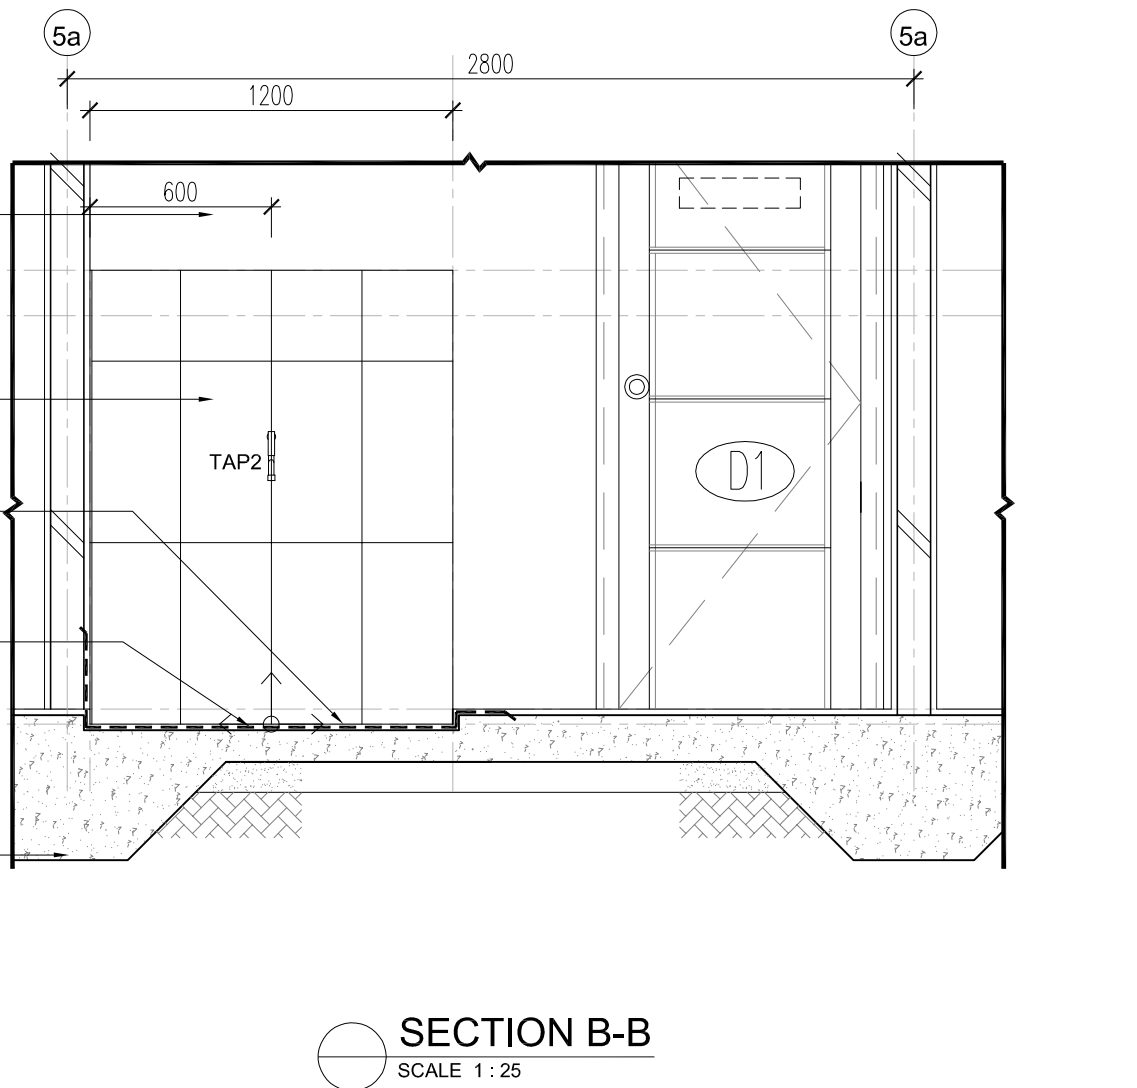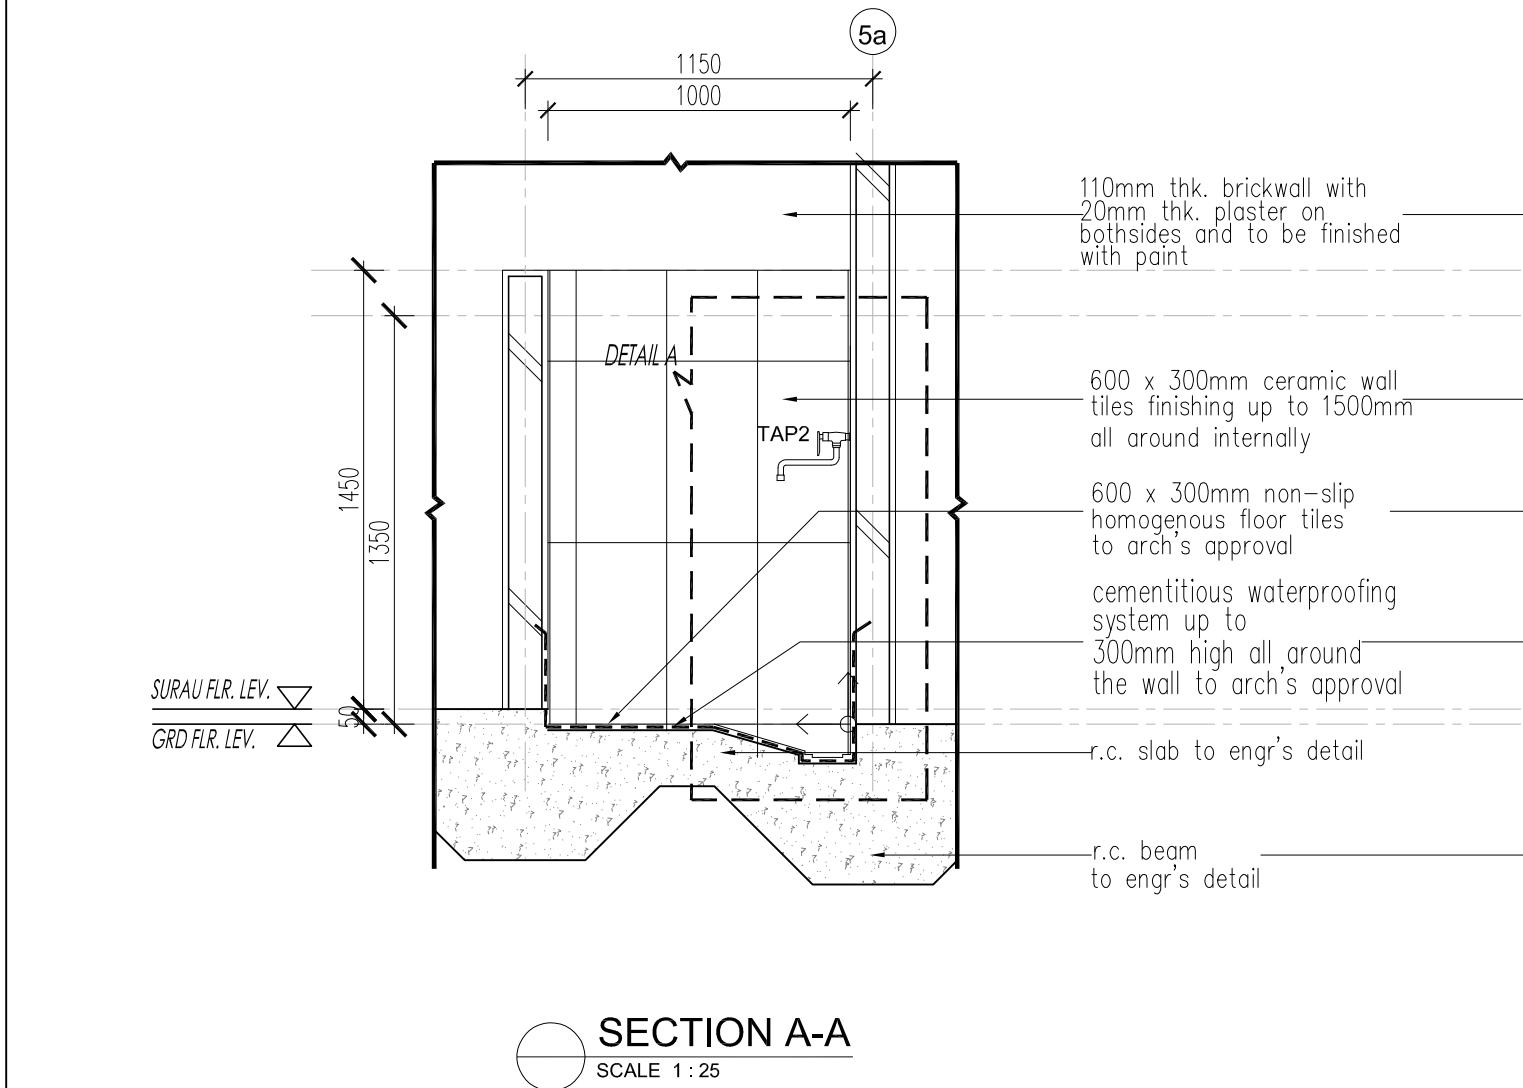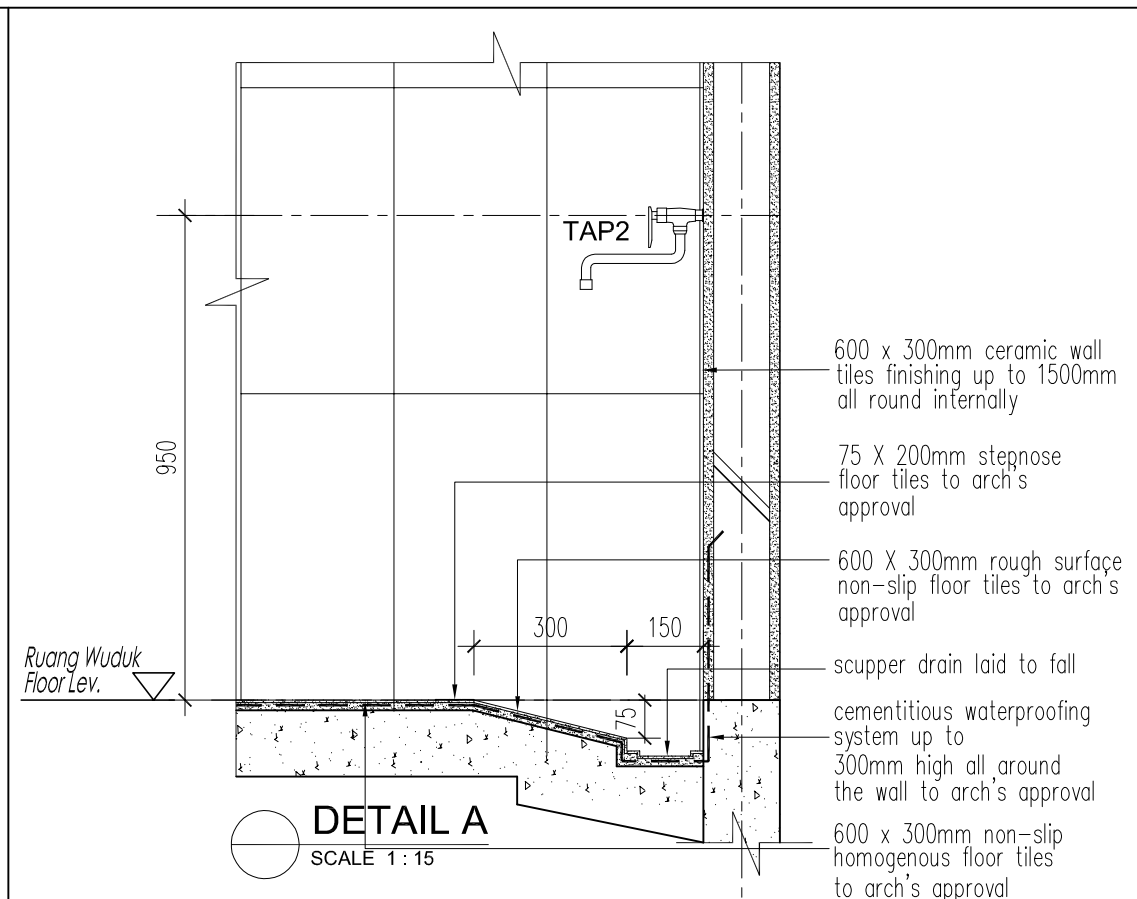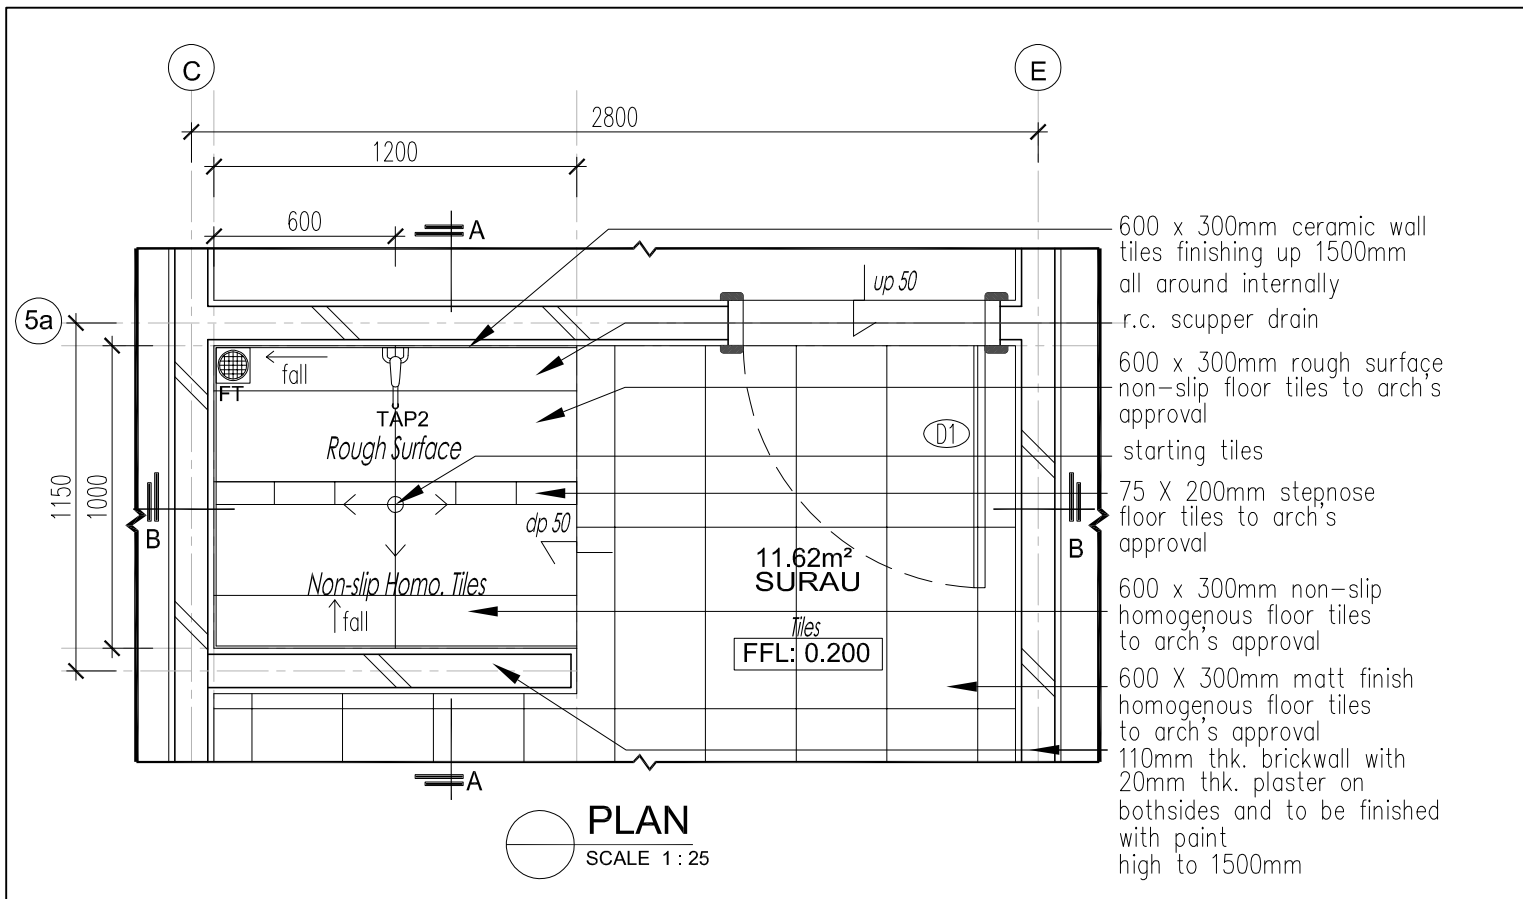

NOTA :

LUKISAN SEBUT HARGA



PROJEK (Project):
CADANGAN KERJA-KERJA MEMBINA DAN MENYIAPKAN
BENGKEL BAGI PROGRAM DIPLOMA TEKNOLOGI
AUTOMOTIF DI TVETMARA BESUT, TERENGGANU

UNTUK :
TETUAN MAJLIS AMANAH RAKYAT

NOTA :

REV:	DATE	DESCRIPTION	BY

HANYA DIMENSA BERANGKA SAHAJA DIKERJAKAN. KONTRATOR MESTILAH PERIKSA SEMUA DIMENSA SEMULA DI TAPAK BINAAN. SEBARANG PERSELISHAN WAJIB DIPAPORKAN DENGAN SECERA KEPADA ARKITEK SEBELUM KERJA-KERJA DITERUSKAN.

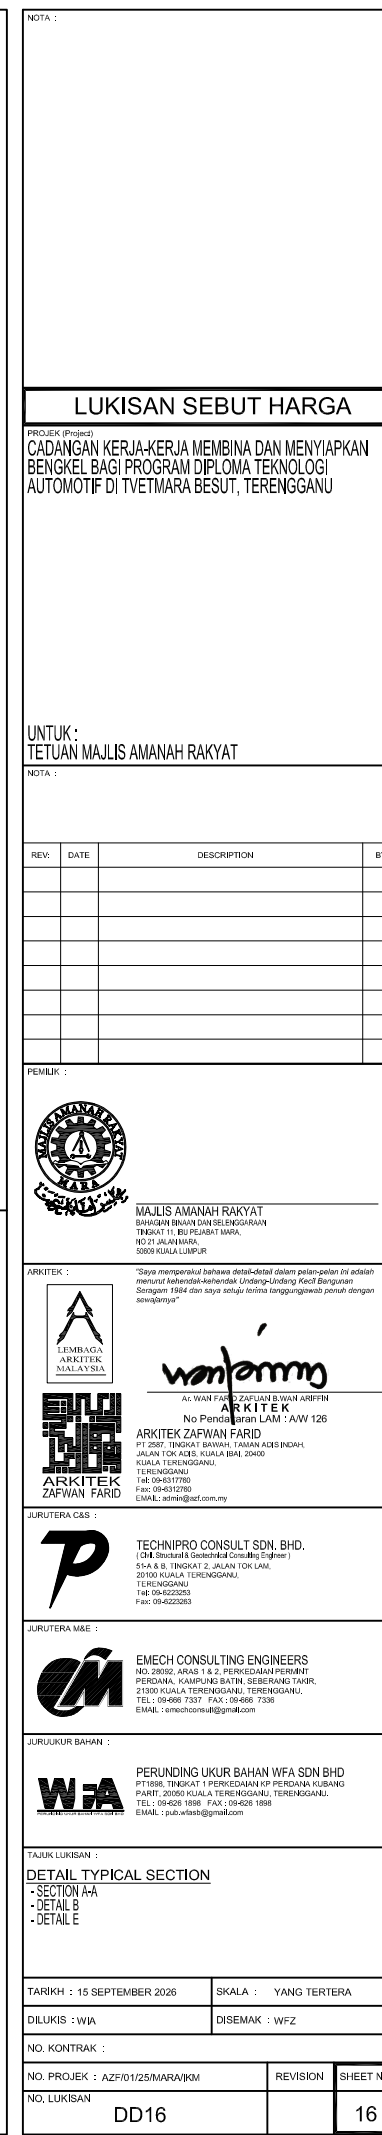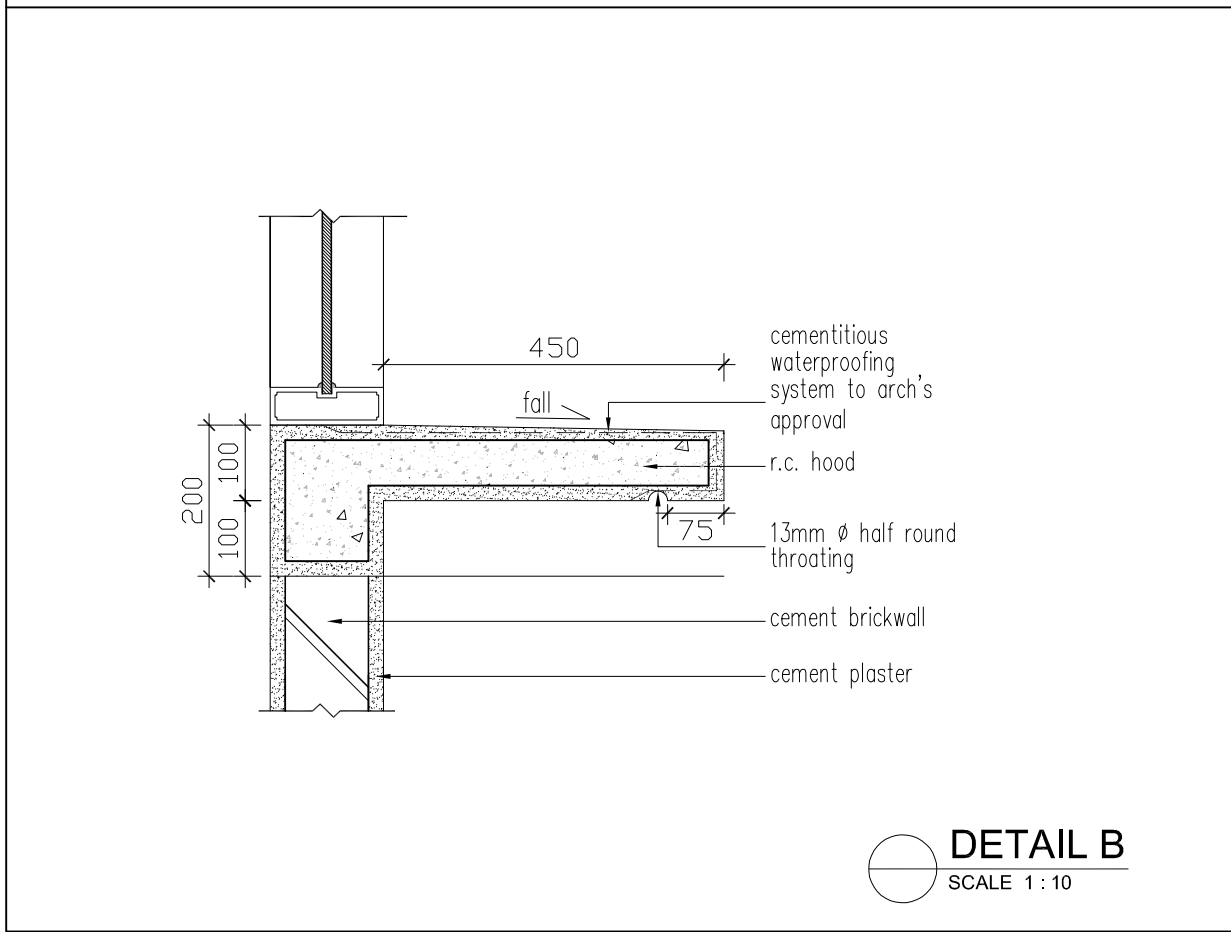

ROOF CONSTRUCTION

0.48mm TCT 43mm PU foam metal thickness
AZ150 G550 clean colorbond metal roofing with class 0
bomba certificate lay on 'C' purlin (1200mm c/c)
and lapped at joint on trusses to engr's detail

'c' purlin to engr's detail

0.48mm thk. stainless steel gutter
c/w 50X3mm thk. flat bar @ 600 c/c
to engr's detail

m.s. trusses to engr's detail

0.48mm TCT roofing sheet in AZ150 G550
clean colorbond steel all around c/w m.s.
stud and nogging to engr's detail

down strainer u.p.v.c. r.w.d.p.

m.s. stud and nogging
to engr's detail

100mm Ø u.p.v.c. r.w.d.p. with downpipe clip at every
1000mm c/c and c/w all accesories to manuf's detail

r.c. beam to engr's detail

r.c. column to engr's detail

DETAIL A
SCALE 1 : 10

100mm Ø u.p.v.c. r.w.d.p.
with downpipe clip at every
1000mm c/c and c/w all
accesories to manuf's detail

motorized roller shutter
r.c. ramp with 1:9 gradient
c/w broom finishes
to engr's detail

600mm X 375mm X 75mm thk.
precast heavy duty
cover drain

100mm thk. cement
brickwall

300mm precast 'u' drain
discharge to the
nearest drain

mesh concrete, 100mm
to engr's detail

DETAIL D
SCALE 1 : 20

FFL: 0.150 Floor Lev. ▽
FFL: 0.050 Apron Lev. ▽
FFL: 0.000 Ground Lev. ▴

DETAIL C
SCALE 1 : 20

114mm thk. cement
brickwall with 18mm
thk. cement plaster
on bothsides

600mm X 375mm X 75mm thk.
precast heavy duty
cover drain

300mm precast 'u' drain
discharge
to the nearest drain

100mm thk. cement
brickwall

mesh cncrete, 100mm
to engr's detail

NOTA :

LUKISAN SEBUT HARGA

PROJEK (Project)
CADANGAN KERJA-KERJA MEMBINA DAN MENYIAPKAN
BENGKEL BAGI PROGRAM DIPLOMA TEKNOLOGI
AUTOMOTIF DI TVETMARA BESUT, TERENGGANU

UNTUK :
TETUAN MAJLIS AMANAH RAKYAT

NOTA :

REV.	DATE	DESCRIPTION	BY

PEMILIK :



MAJLIS AMANAH RAKYAT
BANGKUN BAYAN DAN SELENGGARAN
TINGKAT 11, BLOK PEJABAT MARA,
WCT, KUALA LUMPUR
50000 KUALA LUMPUR

ARKITEK :



AKTIF
No Pendaftaran LAM : A/W 126



ARKITEK ZAFWAN FARID
P1 2857 (INDIVIDUAL) BANGKUN BAYAN DAN SELENGGARAN
No Pendaftaran LAM : A/W 126
JALAN TOK ACEH, KUALA BIAL, 20400
KUALA TERENGGANU,
TERENGGANU
TEL: 09-6517780 FAX: 09-6517780
EMAIL: zafwanfarid@gmail.com

JURUTERA C&S :



TECHNIPRO CONSULT SDN. BHD.
(Civil Structural & Geotechnical Consulting Engineer)
S14 & B1, TINGKAT 2, JALAN TOK LAM,
20100 KUALA TERENGGANU,
TERENGGANU
TEL: 09-6220283 FAX: 09-6220283
EMAIL: techproconsult@gmail.com

JURUTERA M&E :



EMECH CONSULTING ENGINEERS
NO. 28032, ARAS 1 & 2, PERKIDANGAN PERMINT
PERDANA, KAMPUNG BATIN, SEREMANG TAWAR,
21300 KUALA TERENGGANU, TERENGGANU,
TEL: 09-6201188 FAX: 09-6201188
EMAIL: emechconsult@gmail.com

JURUKUR BAHAN :



PERUNDING UKUR BAHAN WFA SDN BHD
P11888, TINGKAT 1, PERKIDANGAN PERDANA KUBANG
PART, 20050 KUALA TERENGGANU, TERENGGANU,
TEL: 09-6201188 FAX: 09-6201188
EMAIL: pub.wfab@gmail.com

TALUK LUKISAN :

DETAIL TYPICAL SECTION
- DETAIL A
- DETAIL C
- DETAIL D

TARIKH : 15 SEPTEMBER 2026

SKALA : YANG TERTERA

DILUKIS : WJA

DISEMAK : WJZ

NO. KONTRAK :



NO. PROJEK : AZF/01/25/MARA/KM





REVISION SHEET NO.

NO. LUKISAN

DD17

17

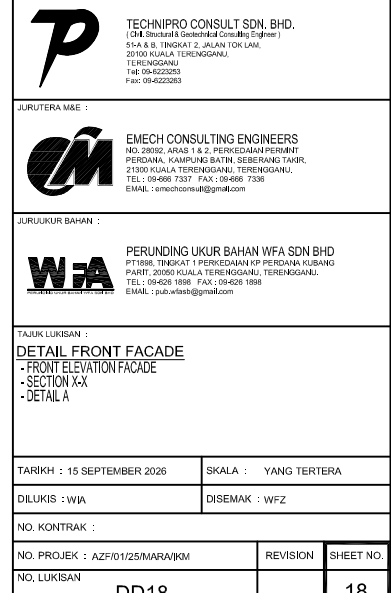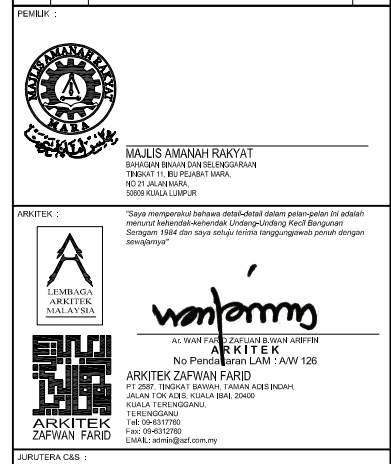

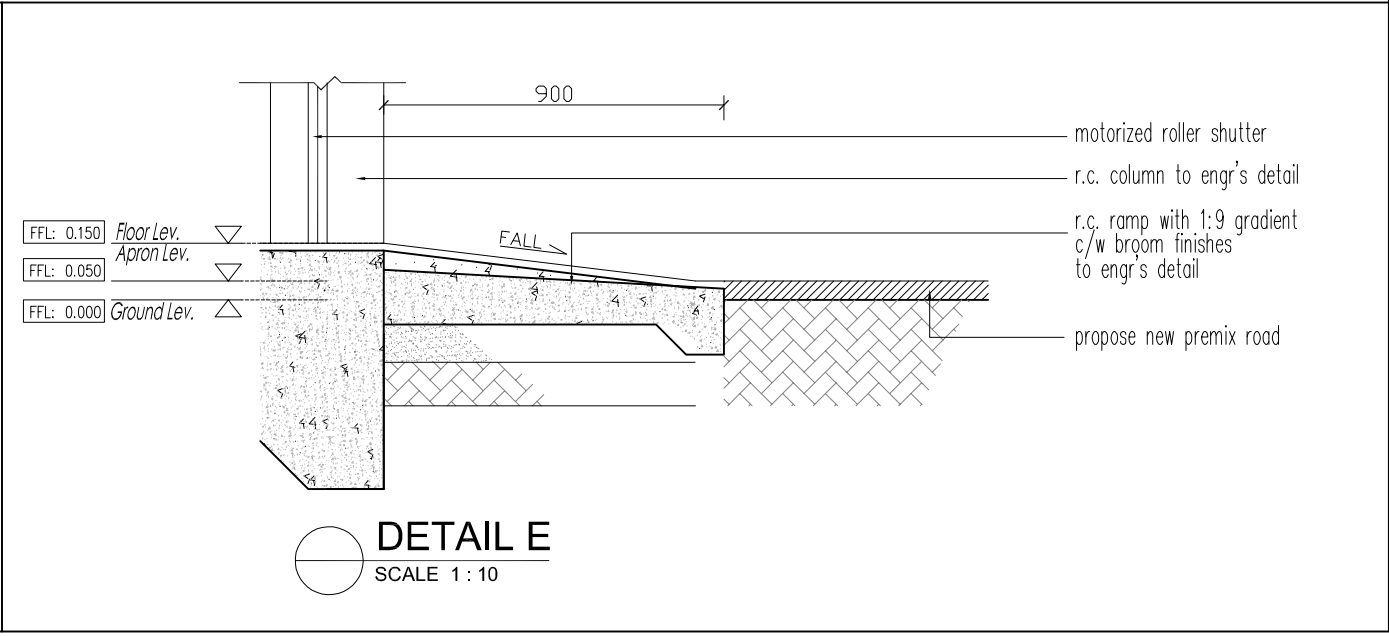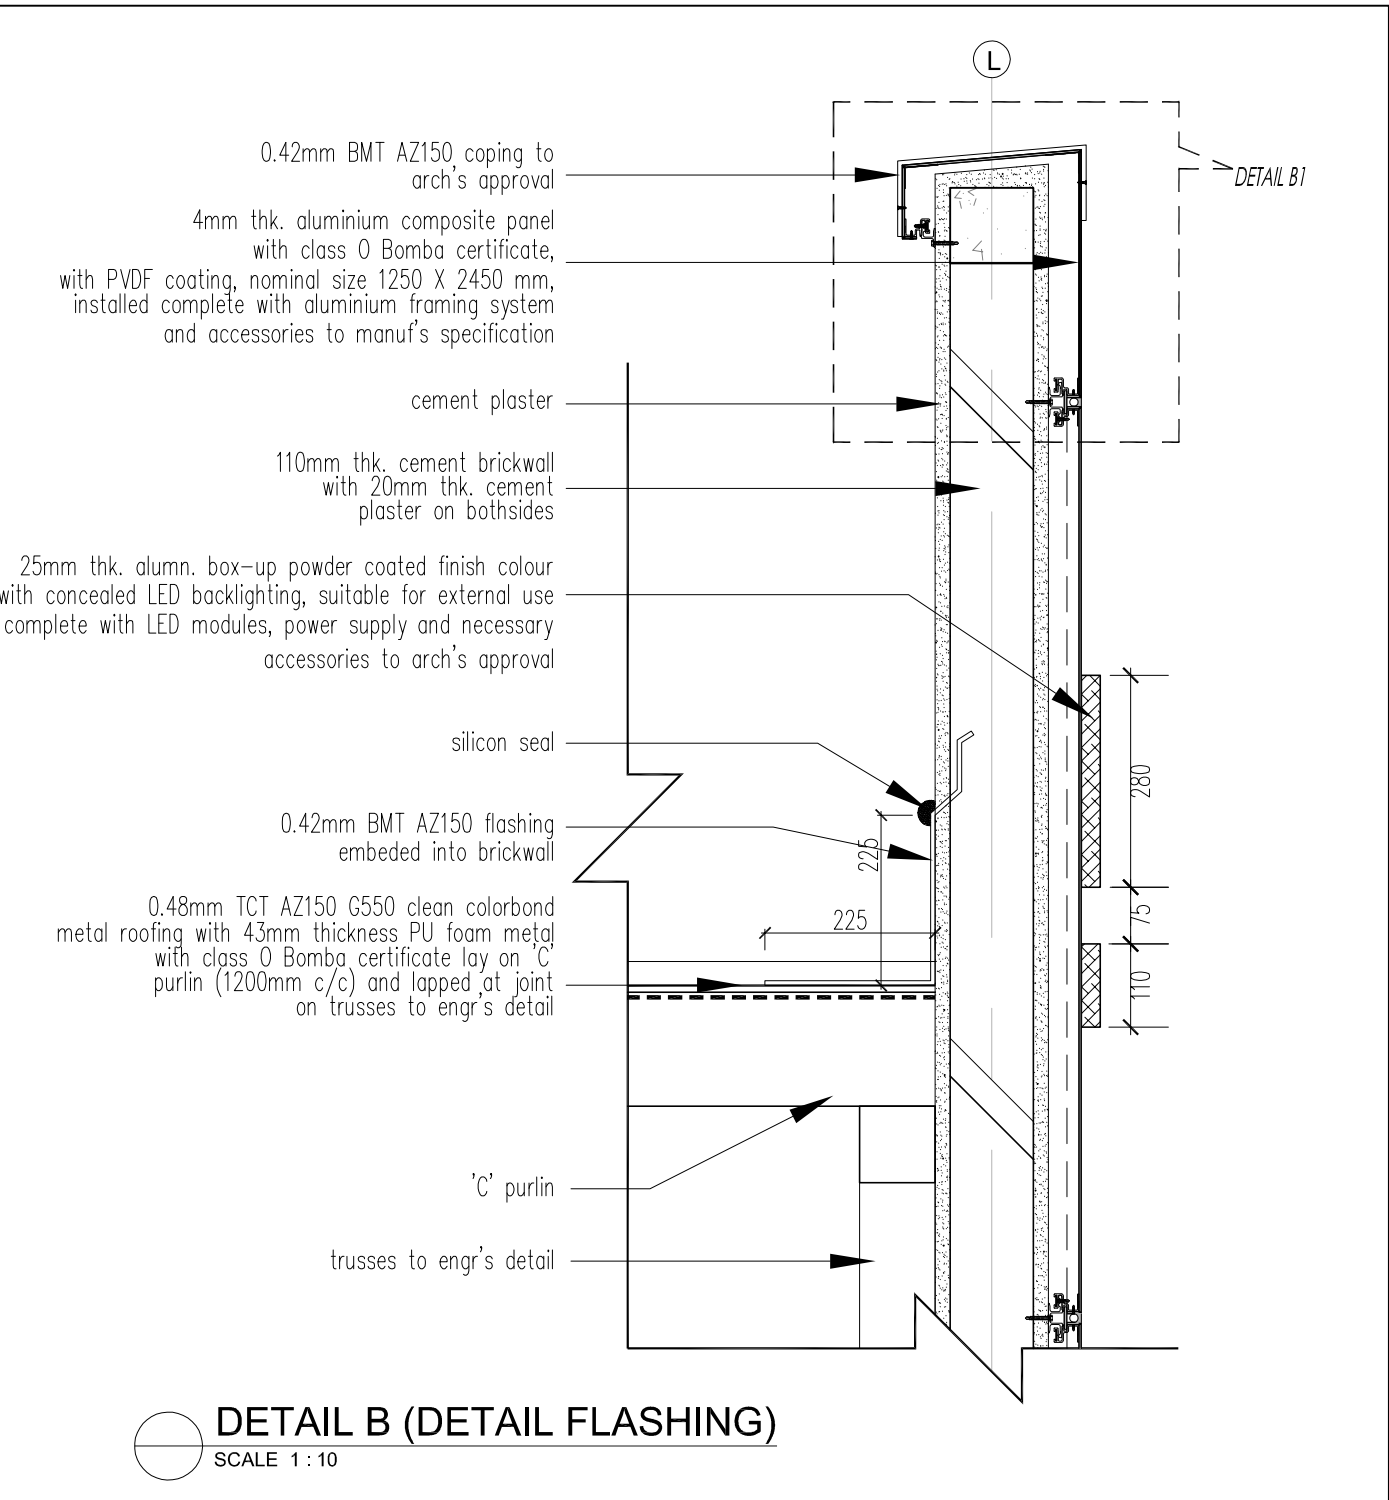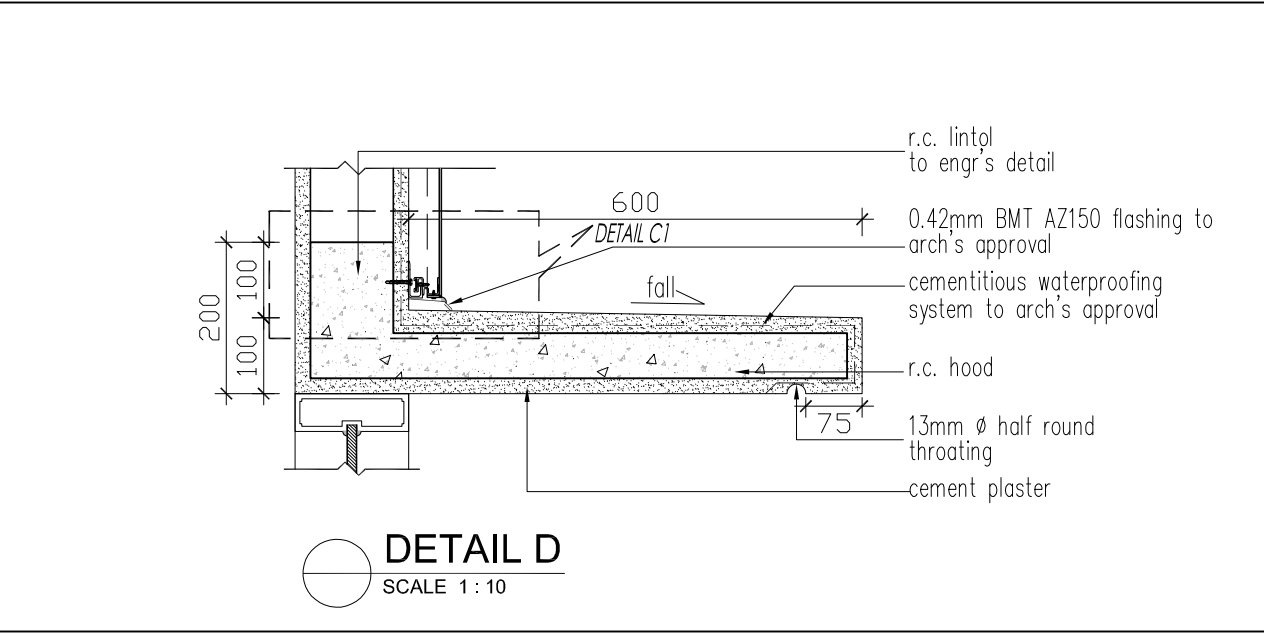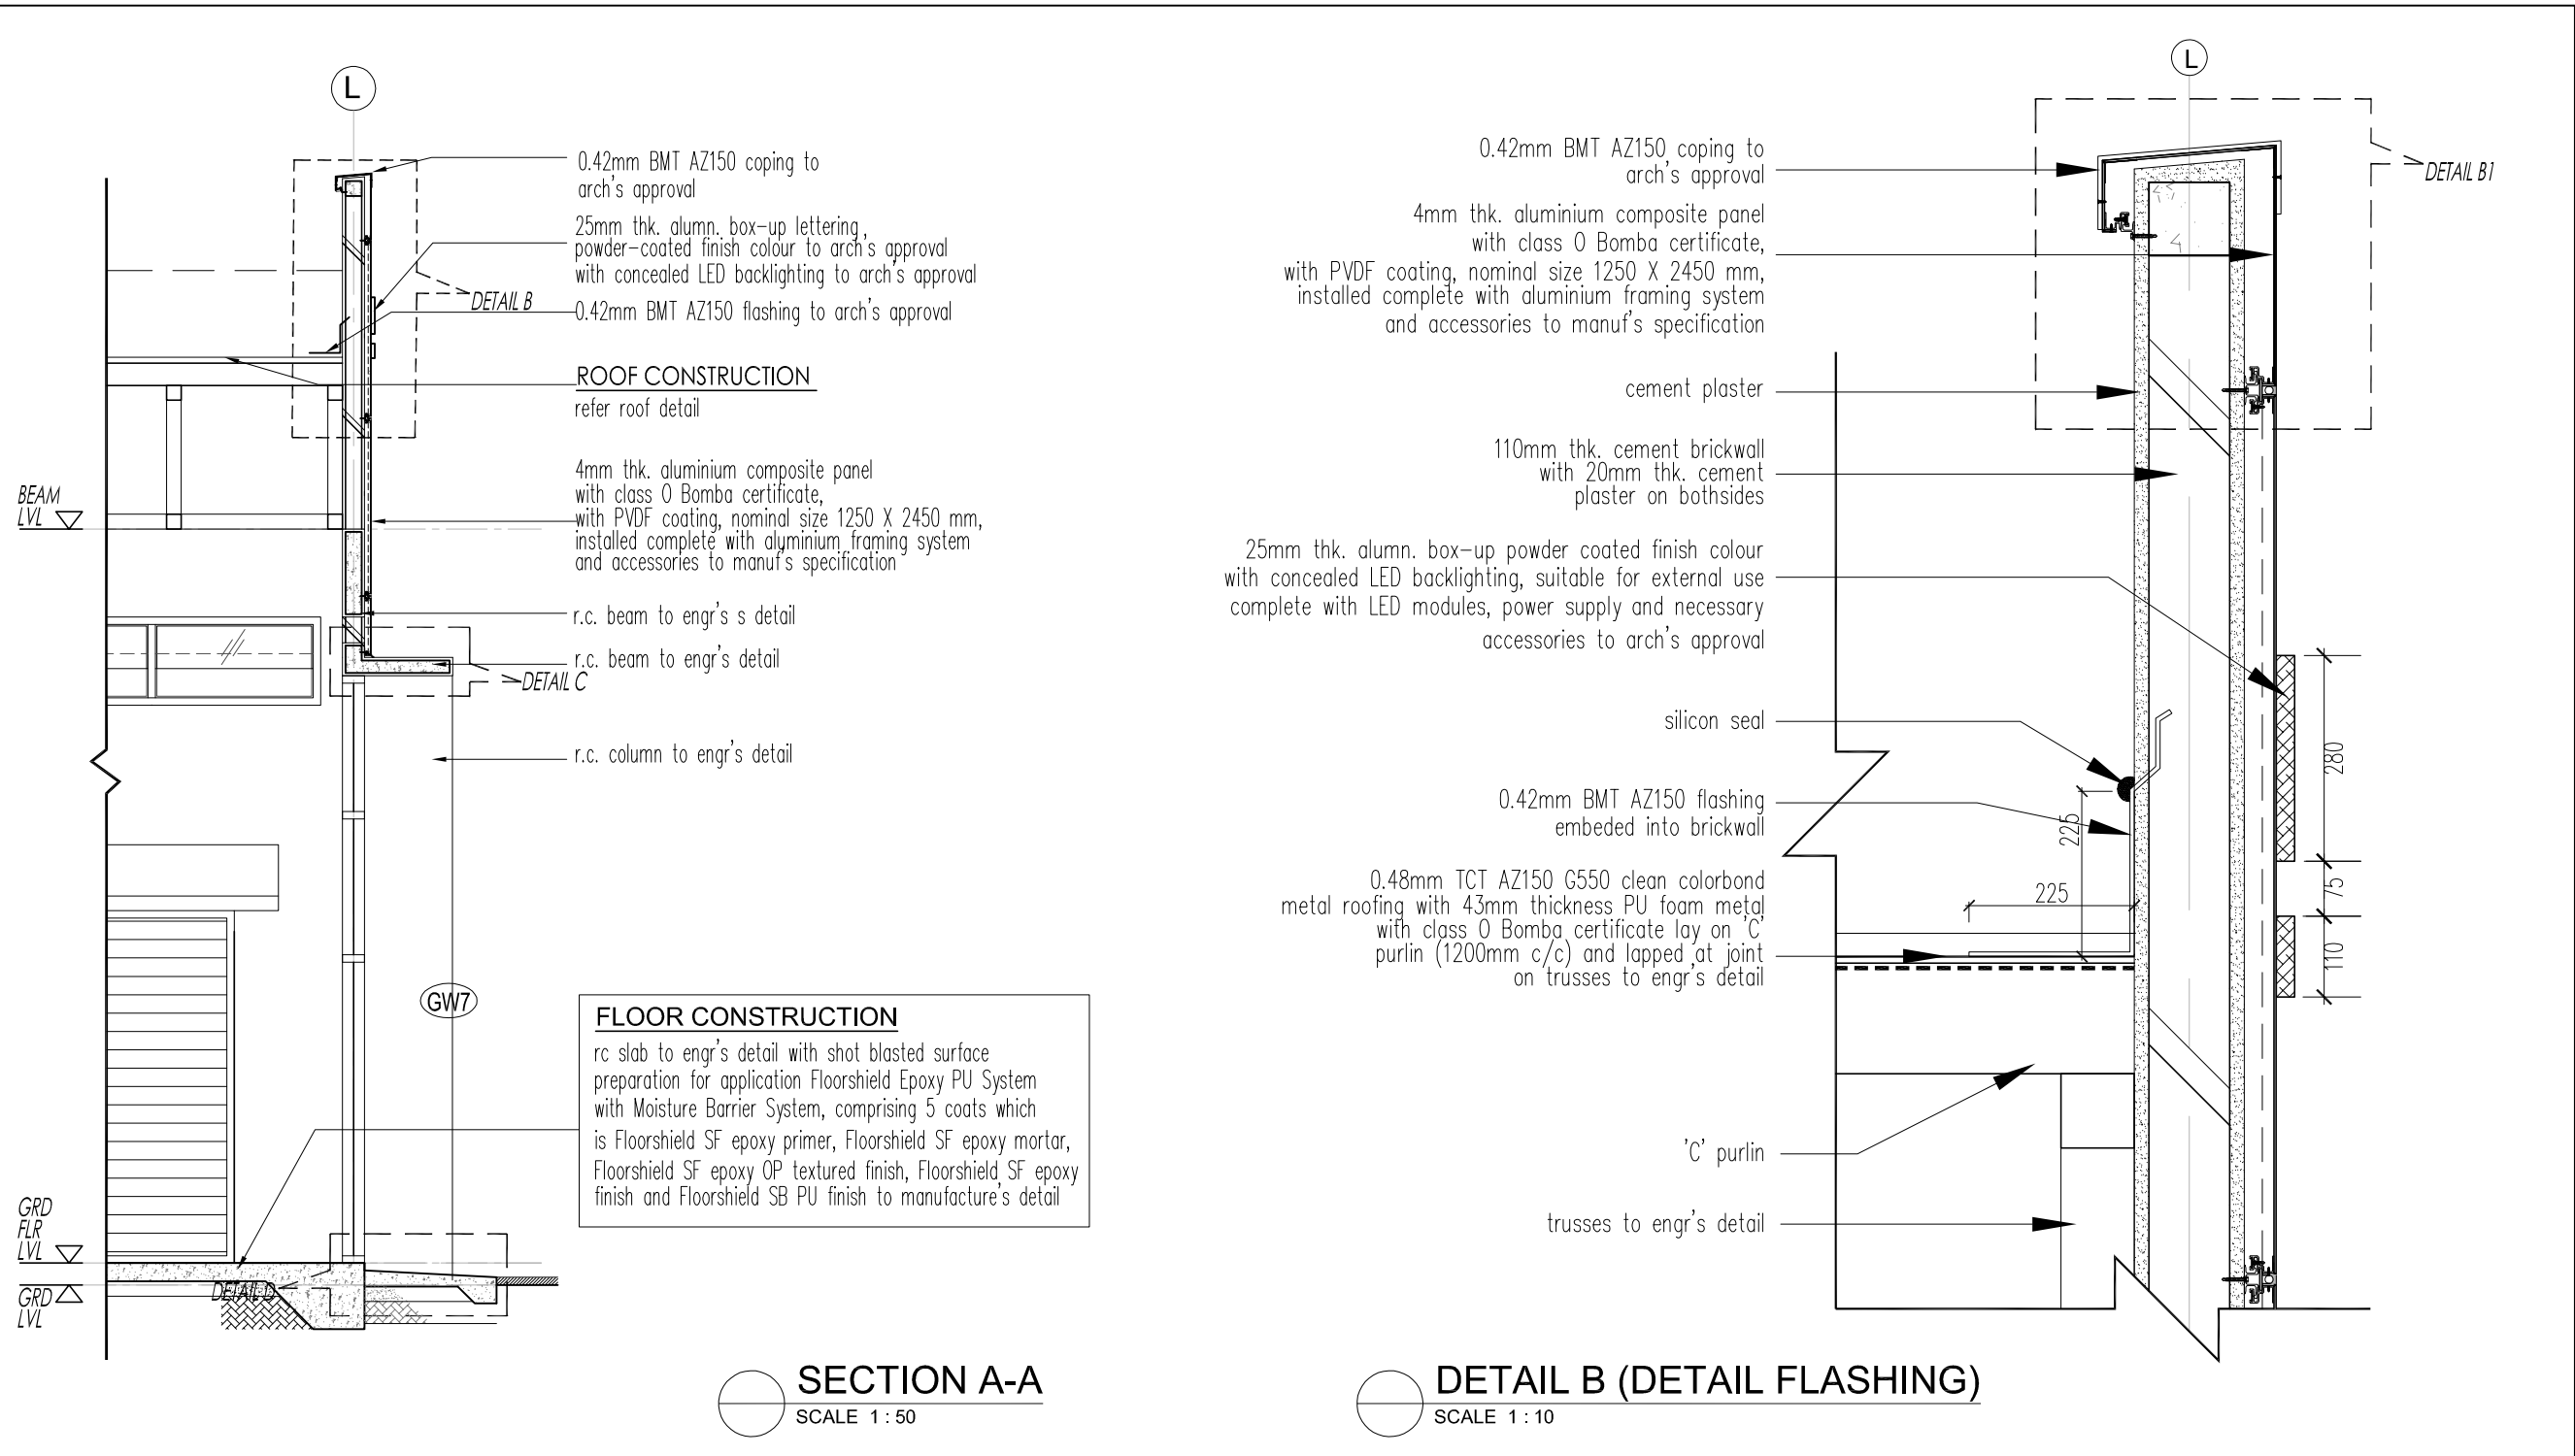

NOTA :

LUKISAN SEBUT HARGA

PROJEK (Project):
CADANGAN KERJA-KERJA MEMBINA DAN MENYIAPKAN
BENGKEL BAGI PROGRAM DIPLOMA TEKNOLOGI
AUTOMOTIF DI TVETMARA BESUT, TERENGGANU

UNTUK :
TETUAN MAJLIS AMANAH RAKYAT

NOTA :

REV.	DATE	DESCRIPTION	BY

PEMILIK :

MAJLIS AMANAH RAKYAT
BANGKUN BAYAN UNIVERSITI BERSEKUTUAN
TINGKAT 11, BLOK PEJABAT MARA,
WCT, KUALA LUMPUR
50000 KUALA LUMPUR

ARKITEK :

ARKITEK ZAFWAN FARID
P1 2957 (TIDAK) SARAWAK, SARAWAK, SARAWAK
No Pendaftaran LAM : A/W 126
ARKITEK ZAFWAN FARID
P1 2957 (TIDAK) SARAWAK, SARAWAK, SARAWAK
JALAN TOK ACEH, KUALA BIAI, 20400
KUALA TERENGGANU,
TERENGGANU
TEL: 09-6511780 FAX: 09-6511780
E-MAIL: zafwanfarid@gmail.com

JURUTERA C&S :

TECHNIPRO CONSULT SDN. BHD.
(Civil Structural & Geotechnical Consulting Engineer)
51A & B, TINGKAT 2, JALAN TOK LAM,
20100 KUALA TERENGGANU,
TERENGGANU
TEL: 09-6225283 FAX: 09-6225283
E-MAIL: zafwanfarid@gmail.com

JURUTERA M&E :

EMECH CONSULTING ENGINEERS
(No. 29052, ARAS 1 & 2, PERKEDAIAN PERMINT
PERDANA, KAMPUNG BATIN, SEREMBAN TAWAR,
71300 KUALA TERENGGANU, TERENGGANU,
TEL: 09-6261188 FAX: 09-6261188
E-MAIL: emechconsult@gmail.com

JURUKUR BAHAN :


PERUNDING UKUR BAHAN WFA SDN BHD
P11888, TINGKAT 1, PERKEDAIAN PERMINT
PERDANA, KAMPUNG BATIN, SEREMBAN TAWAR,
71300 KUALA TERENGGANU, TERENGGANU,
TEL: 09-6261188 FAX: 09-6261188
E-MAIL: pub.wfa@sbs@gmail.com

TALK LUKISAN :


DETAIL FRONT FACADE
- SECTION A-A
- DETAIL B
- DETAIL D
- DETAIL E

TARIKH : 15 SEPTEMBER 2026	SKALA : YANG TERTERA
DILUKIS : WJA	DISEMAK : WJZ
NO. KONTRAK :	
NO. PROJEK : AZF01/25/MARA/KM	REVISION : SHEET NO.
NO. LUKISAN : DD19	19


HANYA DIMENSA BERANGKA SAHAJKA DIKERAJAKAN. KONTRATOR MESTILAH PERIKSA SEMUA DIMENSA SEMULA DI TAPAK BINAAN. SEBARANG PERSELISHAN WAJIB DILAPORKAN DENGAN SECERA KEPADA ARKITEK SEBELUM KERJA-KERJA DITERUSKAN.

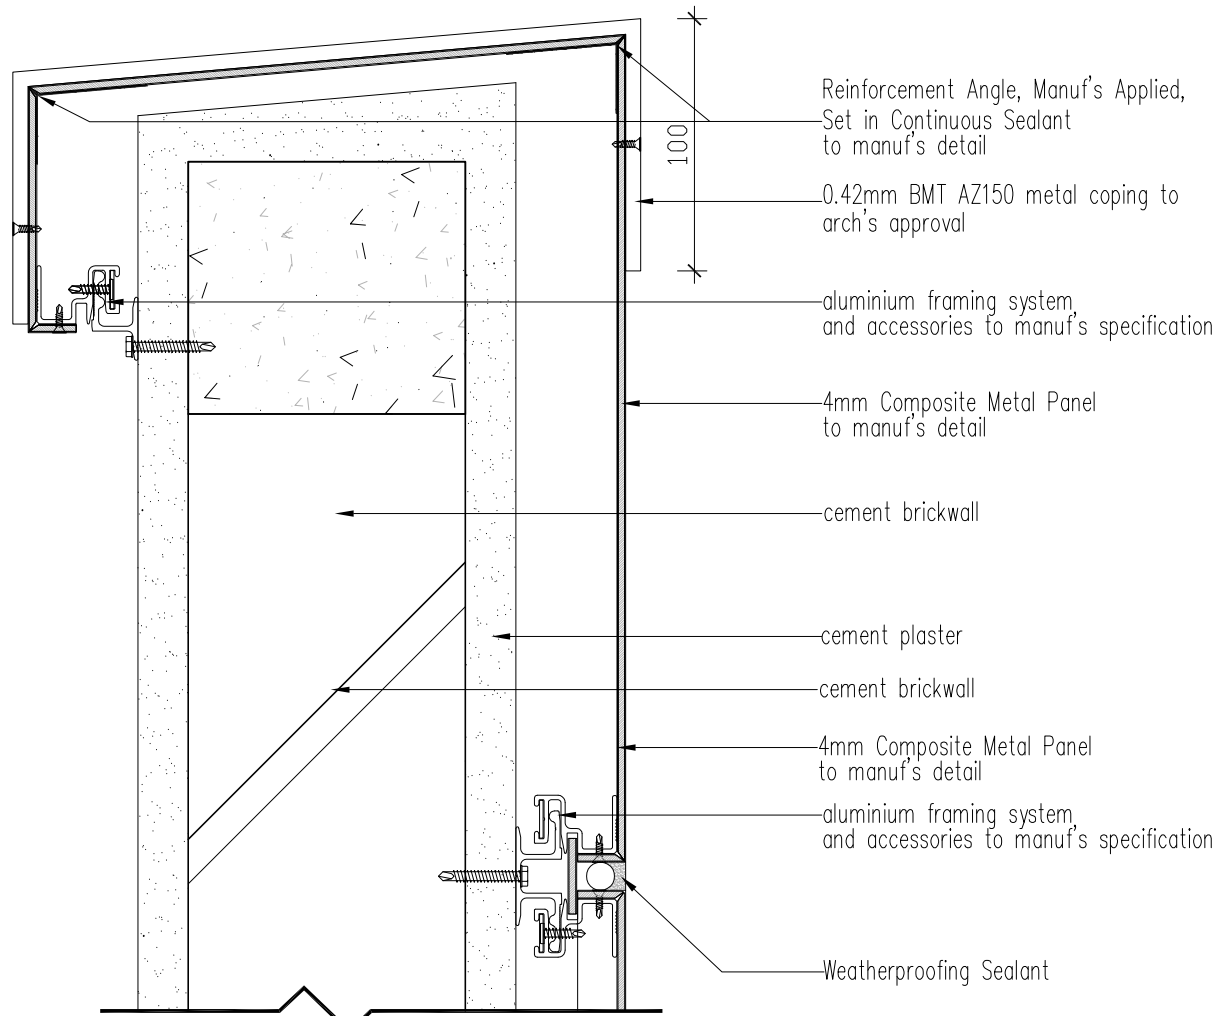


DETAIL B1 (TYPICAL DETAIL ACP)
SCALE 1 : 3

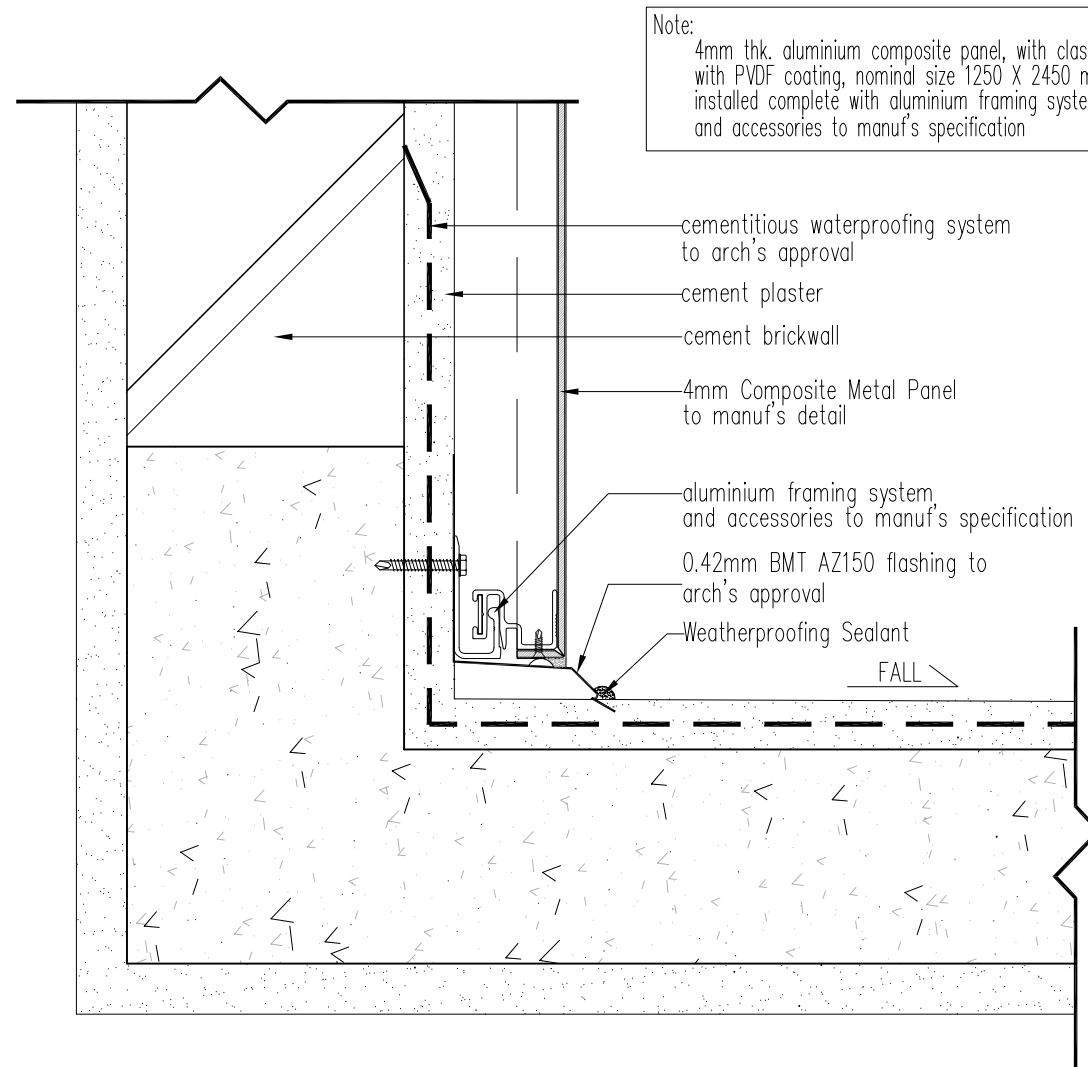

DETAIL C1 (TYPICAL DETAIL ACP)
SCALE 1 : 3

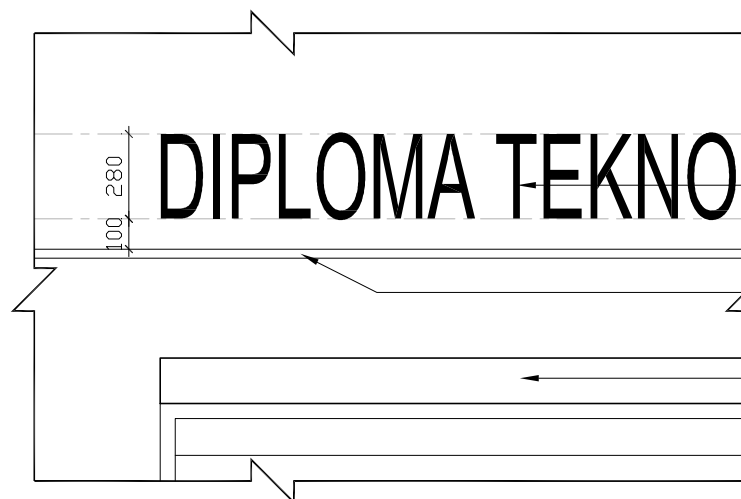

DETAIL S.STEEL SIGNAGE
SCALE 1 : 25

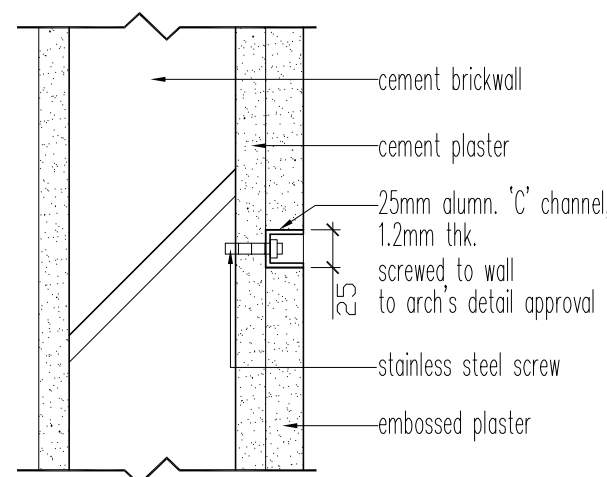

TYPICAL DETAIL GROOVE LINE
SCALE 1 : 5

Note:
4mm thk. aluminium composite panel, with class O Bomba certificate, with PVDF coating, nominal size 1250 X 2450 mm, installed complete with aluminium framing system and accessories to manuf's specification

cementitious waterproofing system to arch's approval

cement plaster

cement brickwall

4mm Composite Metal Panel to manuf's detail

aluminium framing system and accessories to manuf's specification

0.42mm BMT AZ150 flashing to arch's approval

Weatherproofing Sealant

FALL

NOTA :

LUKISAN SEBUT HARGA

PROJEK (Project)
CADANGAN KERJA-KERJA MEMBINA DAN MENYIAPKAN BENGKEL BAGI PROGRAM DIPLOMA TEKNOLOGI AUTOMOTIF DI TVETMARA BESUT, TERENGGANU

UNTUK :
TETUAN MAJLIS AMANAH RAKYAT

NOTA :

REV.	DATE	DESCRIPTION	BY

PEMILIK :



MAJLIS AMANAH RAKYAT
BAGIAN BAHAGIAN DAN BERSEKUTAN
TINGKAT 11, BLOK PEJABAT MARA,
WCT, KUALA LUMPUR
50000 KUALA LUMPUR

ARKITEK :



"Saya mengesahkan bahawa detail-detail dalam plan-plan ini adalah menurut kehendak-kehendak Undang-Undang Kecil Bangunan Seragam 1984 dan saya selaku teknik bertanggungjawab penuh dengan sewajarnya"



AC WAN FARID ZAFWAN FARID ARFFIN
No Pendaftaran LAM : A/W 126
ARKITEK ZAFWAN FARID
P1 2007 (INDIVIDUAL) BAHAGIAN CEMERLANG ADESIKANDAH
JALAN TOK ADEL, KUALA BIAL, 20400
KUALA TERENGGANU,
TERENGGANU
TEL: 09-6517170 Fax: 09-6517270
EMAIL: zafwan@zafwan.com.my

JURUTERA C&S :



TECHNIPRO CONSULT SDN. BHD.
(OH Structural & Geotechnical Consulting Engineer)
51A & B, TINGKAT 2, JALAN TOK LAM,
20100 KUALA TERENGGANU,
TERENGGANU
TEL: 09-6517170 Fax: 09-6517270
EMAIL: techpro@techpro.com

JURUTERA M&E :



EMECH CONSULTING ENGINEERS
NO. 200/2, ARAS 1 & 2, PERKIDANAN PERMINT
PERDANA, KAMPUNG BATIN, SEREMANG TAWAR,
21300 KUALA TERENGGANU, TERENGGANU,
TEL: 09-6517170 Fax: 09-6517270
EMAIL: emech@emech.com

JURUKUR BAHAN :



PERUNDING UKUR BAHAN W&A SDN BHD
PT 1088, TINGKAT 1, PERKIDANAN PERDANA KUBANG
PART. 20000 KUALA TERENGGANU, TERENGGANU,
TEL: 09-6517170 Fax: 09-6517270
EMAIL: pub.wasb@gmail.com

TALUK LUKISAN :

- TYPICAL DETAIL ACP

- DETAIL B1

- DETAIL B2

- DETAIL C1

- TYPICAL DETAIL GROOVE LINE

TARIKH : 15 SEPTEMBER 2026 SKALA : YANG TERTERA

DILUKIS : WJA DISEMAK : WFZ


NO. KONTRAK :

NO. PROJEK : AZF/01/25/MARA/KM REVISION SHEET NO.


NO. LUKISAN DD19a 19a

HANYA DIMENSA BERANGKA SAHAJA DIKERJAKAN. KONTRATOR MESTILAH PERIKSA SEMUA DIMENSA SEMULA DI TAPAK BINAAN. SEBARANG PERSELISHAN WAJIB DILAPORKAN DENGAN SECARA KEPADA ARKITEK SEBELUM KERJA-KERJA DITERUSKAN.


DETAIL LEFT ELEVATION

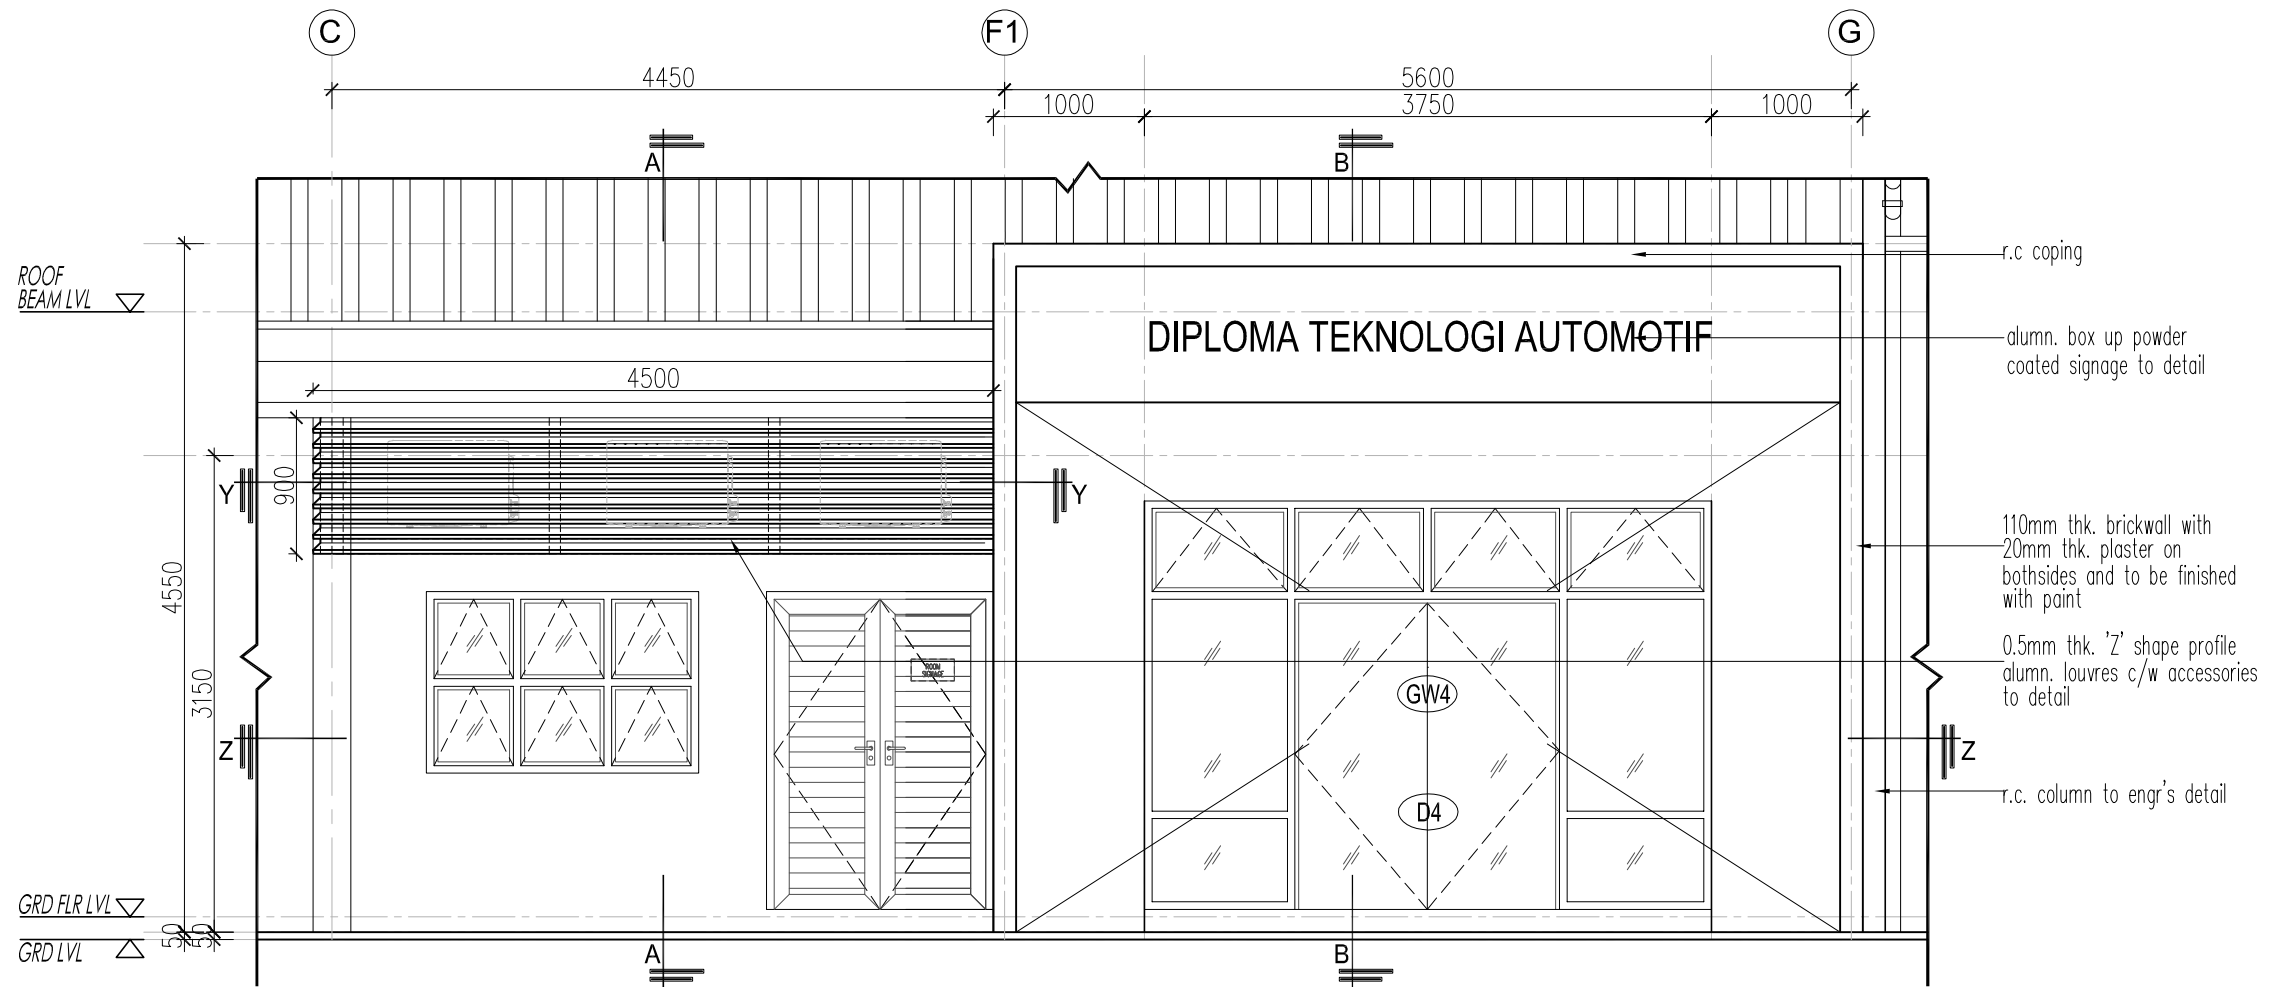

LEFT ELEVATION FACADE (LOBI)
SCALE 1 : 50

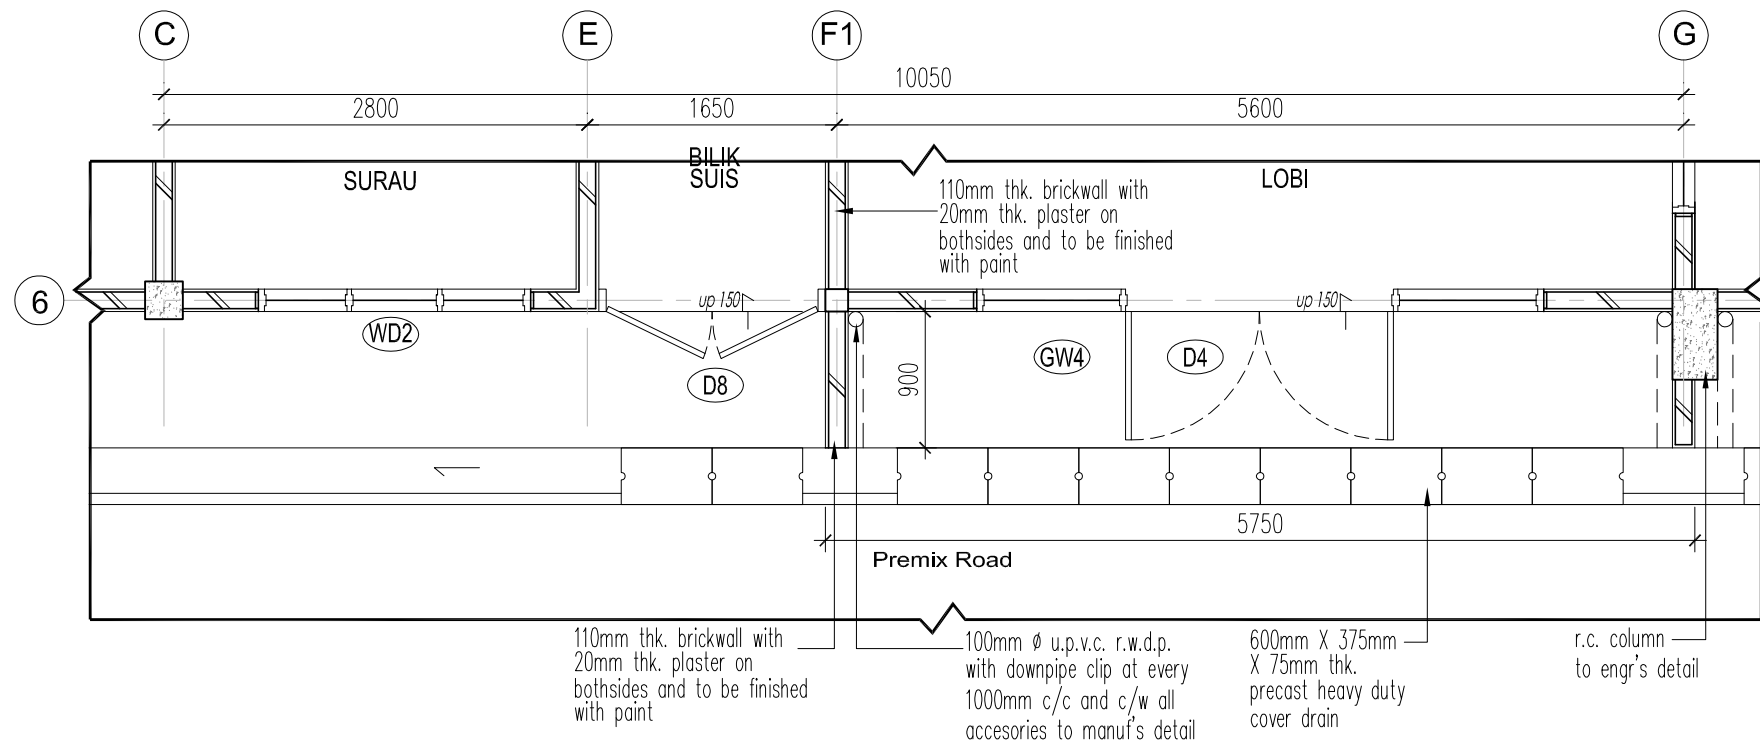

SECTION Z-Z
SCALE 1 : 50

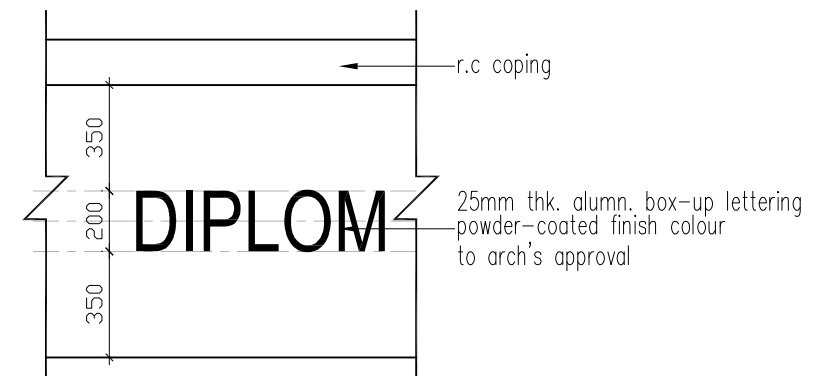

DETAIL S.STEEL SIGNAGE

NOTA :

LUKISAN SEBUT HARGA

PROJEK (Project)

**CADANGAN KERJA-KERJA MEMBINA DAN MENYIAPKAN
BENGKEL BAGI PROGRAM DIPLOMA TEKNOLOGI
AUTOMOTIF DI TVETMARA BESUT, TERENGGANU**

UNTUK:
TETUAN MAJLIS AMANAH RAKYAT

NOTA :

[illegible]

PEMILIK :



MAJLIS AMANAH RAKYAT
BAHAGIAN BINAAN DAN SELENGGARAAN
TINGKAT 11, BLOK PEJABAT MARA,
110 21 JALAN MARA,
50609 KUALA LUMPUR

ARKITEK :  "Saya memperakui bahwa detail-detail dalam pelan-pelan ini adalah menurut kehendak-kehendak Undang-Undang Kecil Bangunan Sarang 1984 dan saya setuju lima tanggungjawab perah dengan sewajarnya"



ARKITEK
No Pendaftaran LAM : A/W 126



ARKITEK ZAFWAN FARID
PT 2587, TINGKAT BAWAH, TAMAN ADISINDAH,
JALAN TOK ADIS, KUALA [BA], 20400
KUALA TERENGGANU,
TERENGGANU
Tel: 09-6312760
Fax: 09-6312780
EMAIL: admin@azf.com.my

JURUTERA C&S :



TECHNIPRO CONSULT SDN. BHD.
(Civil Structural & Geotechnical Consulting Engineer)
51-A & B, TINGKAT 2, JALAN TOK LAM,
20100 KUALA TERENGGANU,
TERENGGANU
Tel: 09-6223253
Fax: 09-6223283

JURUTERA M&E :



EMECH CONSULTING ENGINEERS
NO. 28092, ARAS 1 & 2, PERKEDAIAN PERIMINT
PERDANA, KAMPUNG BATIN, SEBERANG TAKIR,
21300 KUALA TERENGGANU, TERENGGANU,
TEL: 09-666 7337 FAX: 09-666 7336
EMAIL: emechconsult@gmail.com

JURUUKUR BAHAN :



PERUNDING UKUR BAHAN WFA SDN BHD
PT1898, TINGKAT 1 PERKEDAIAN KP PERDANA KUBANG
PARIT, 20060 KUALA TERENGGANU, TERENGGANU.
TEL: 09-626 1898 FAX: 09-626 1898
EMAIL: pub.wfash@gmail.com

TAJUK LUKISAN :
DETAIL LOBI FACADE
 - LEFT ELEVATION FACADE (LOBI)
 - SECTION Z-Z

TARIKH : 15 SEPTEMBER 2026	SKALA : YANG TERTERA
----------------------------	----------------------


DILUKIS : WJA	DISEMAK : WFZ
---------------	---------------

NO. KONTRAK :


NO. PROJEK : AZF/01/25/MARA/JKM	REVISION	SHEET NO.
---------------------------------	----------	-----------

NO. LUKISAN	DD30	30
-------------	------	----


DETAIL ALUMINIUM LOUVERS

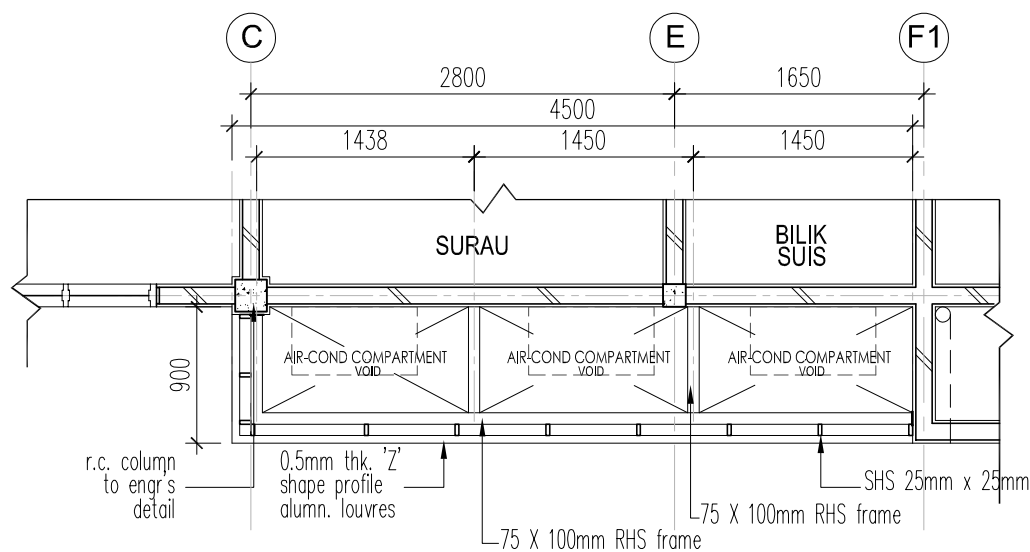

SECTION Y-Y (PLAN)
SCALE 1 : 50

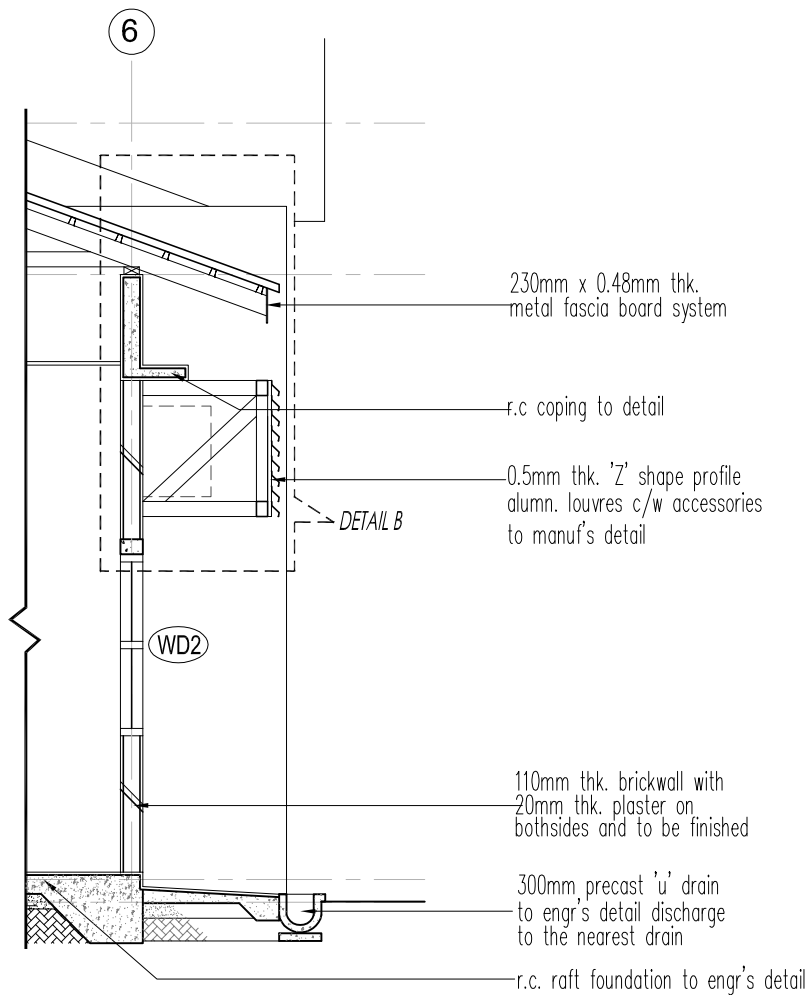

SECTION A-A
SCALE 1 : 50

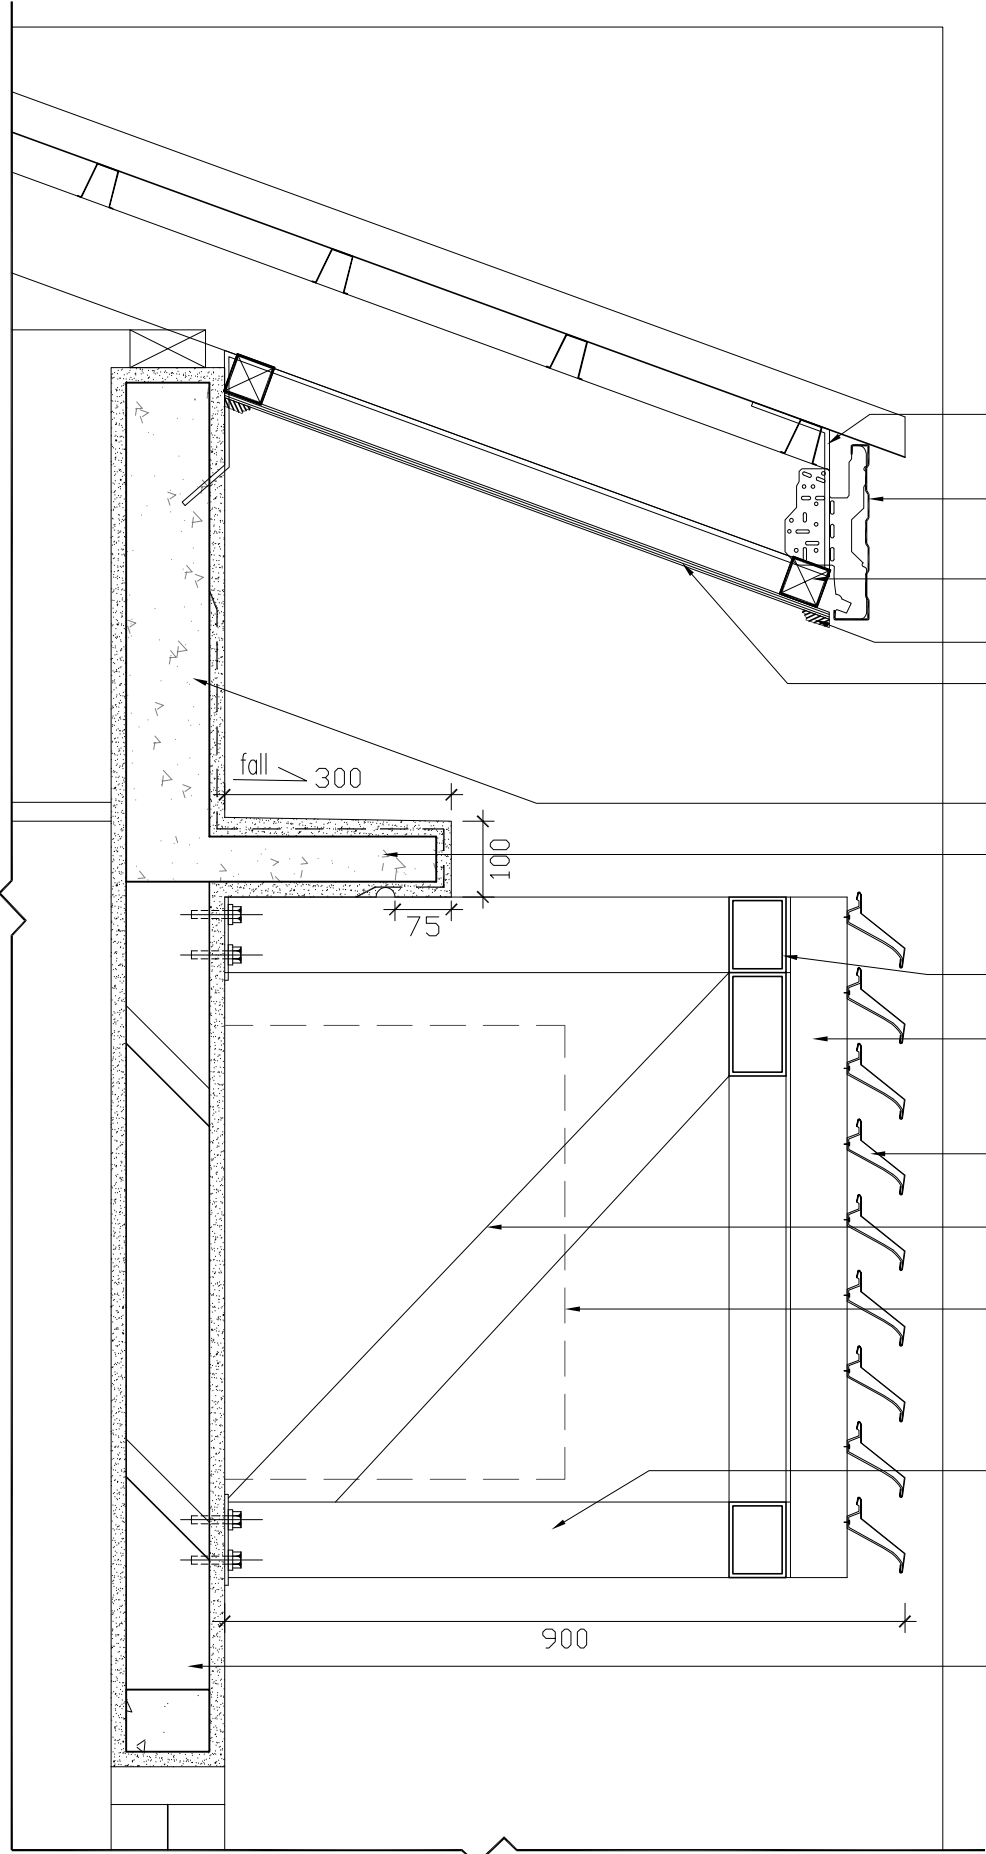

DETAIL B
SCALE 1 : 10

NOTA :

LUKISAN SEBUT HARGA

PROJEK (Project)

CADANGAN KERJA-KERJA MEMBINA DAN MENYIAPKAN BENGKEL BAGI PROGRAM DIPLOMA TEKNOLOGI AUTOMOTIF DI TVETMARA BESUT, TERENGGANU

UNTUK :

TETUAN MAJLIS AMANAH RAKYAT

NOTA :

REV.	DATE	DESCRIPTION	BY

PEMILIK :

MAJLIS AMANAH RAKYAT

BAHAGIAN BINAAN DAN KESEKUTUPAN

TINGKAT 11, BLOK PEJABAT MARA,

WISMA MAJLIS

50000 KUALA LUMPUR

ARKITEK :

LEMBAGA

ARKITEK

MALAYSIA

ARKITEK ZAFWAN FARID

PT 2057, TINGKAT 2, BANGUNAN JAMANA ACEH INDAH,

JALAN TOK ACEH, KUALA BAI, 20400

KUALA TERENGGANU,

TERENGGANU

TEL: 09-6511770 FAX: 09-6511780

EMAIL: zafwan@zafwan.com.my

JURUTERA C&S :

TECHNIPRO CONSULT SDN. BHD.

(Civil Structural & Geotechnical Consulting Engineer)

S&A & B, TINGKAT 2, JALAN TOK LAM,

20100 KUALA TERENGGANU,

TERENGGANU

TEL: 09-6225253 FAX: 09-6225253

JURUTERA M&E :

EMECH CONSULTING ENGINEERS

NO. 28032, ARAS 1 & 2, PERKEDAIAN PERMINT

PERDANA, KAMPUNG BATIN, SEREMANG TAWAR,

21300 KUALA TERENGGANU, TERENGGANU,

TEL: 09-6481188 FAX: 09-6481188

EMAIL: emechconsult@gmail.com

JURUKUR BAHAN :

PERUNDING UKUR BAHAN WFA SDN BHD

PT 1888, TINGKAT 1, PERKEDAIAN PERDANA KUBANG

PARTI, 20000 KUALA TERENGGANU, TERENGGANU,

TEL: 09-6201888 FAX: 09-6201888

EMAIL: pub.wfab@gmail.com

TALUK LUKISAN :

DETAIL ALUMINIUM LOUVERS

SECTION Y-Y (PLAN)

SECTION B

DETAIL B

TARIKH : 15 SEPTEMBER 2026

SKALA : YANG TERTERA

DILUKIS : WJA

DISEMAK : WFZ

NO. KONTRAK :

NO. PROJEK : AZF/01/25/MARA/KM


NO. LUKISAN : DD21

REVISION

SHEET NO.

21

HANYA DIMENSA BERANGKA SAHAJA DIKERJAKAN. KONTRATOR MESTILAH PERIKSA SEMUA DIMENSA SEMULA DI TAPAK BINAAN. SEBARANG PERSELISHAN WAJIB DIPAPORKAN KEPADA ARKITEK SEBELUM KERJA-KERJA DITERUSKAN.

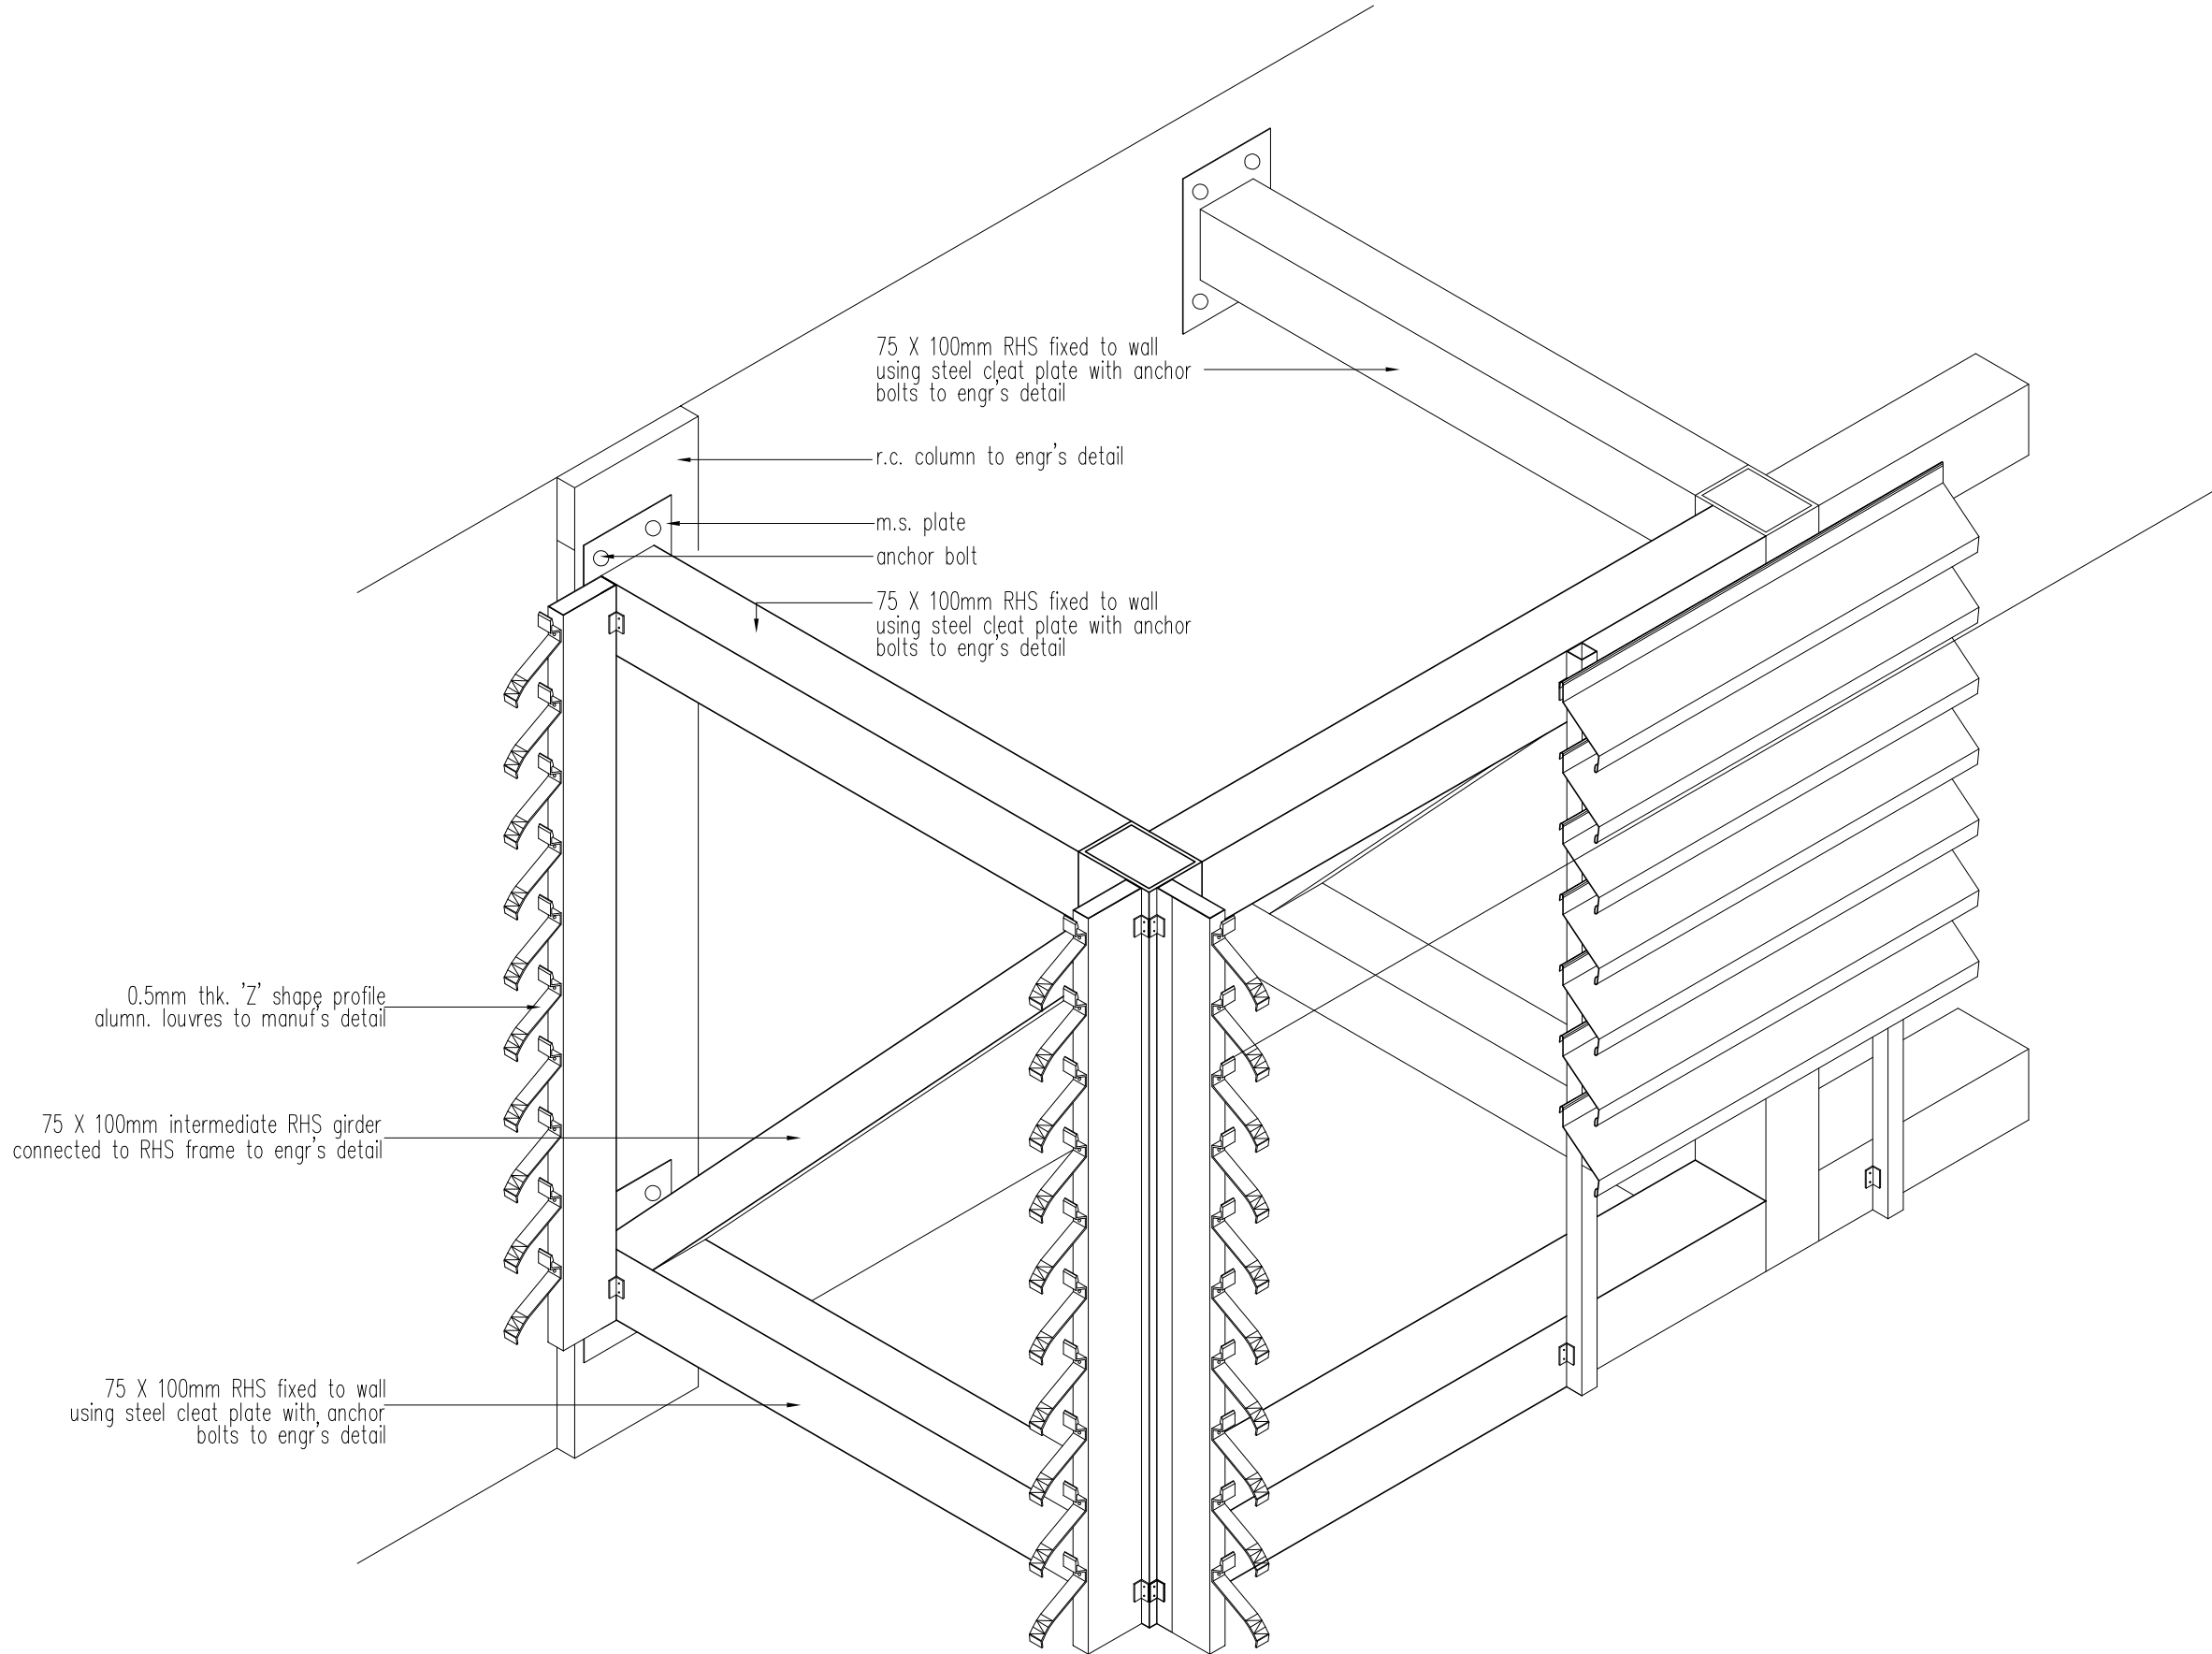

DETAIL B
SCALE NTS

NOTA :

LUKISAN SEBUT HARGA

PROJEK (Project)
CADANGAN KERJA-KERJA MEMBINA DAN MENYIAPKAN
BENGKEL BAGI PROGRAM DIPLOMA TEKNOLOGI
AUTOMOTIF DI TVETMARA BESUT, TERENGGANU

UNTUK :
TETUAN MAJLIS AMANAH RAKYAT

NOTA :

REV.	DATE	DESCRIPTION	BY

PEMILIK :



MAJLIS AMANAH RAKYAT
BAGIAN BAHAGIAN UNIVERSITI TERENGGANU
TINGKAT 11, BLOK PEJABAT MARA,
WCT, KUALA LUMPUR

ARKITEK :



"Saya memperkui bahawa detail-detail dalam plan-plan ini adalah
menurut kehendak-kehendak Undang-Undang Kecil Bangunan
Sempadan 1984 dan saya setuju untuk bertanggungjawab penuh dengan
sawagarnya"



AC. WAN FARID ZAFWAN & WAN ARFFIN
ARKITEK
No Pendaftaran LAM : A/W 126
ARKITEK ZAFWAN FARID
P1 2007, TINGKAT 2, BLOK 1, JALAN TOK LAM,
KUALA TERENGGANU,
TERENGGANU
TEL: 09-6517780 FAX: 09-6517780
E-MAIL: zafwan@zafwan.com.my

JURUTERA C&S :



TECHNIPRO CONSULT SDN. BHD.
(Civil Structural & Geotechnical Consulting Engineer)
51A & B, TINGKAT 2, JALAN TOK LAM,
20100 KUALA TERENGGANU,
TERENGGANU
TEL: 09-6517780 FAX: 09-6517780
E-MAIL: 09-6517780

JURUTERA M&E :



EMECH CONSULTING ENGINEERS
NO. 200/2, ARAS 1 & 2, PERKIDAN PERMINT
PERIDAN, KAMPUNG BATIN, SEREMANG TAWAR,
21300 KUALA TERENGGANU, TERENGGANU,
TEL: 09-6517780 FAX: 09-6517780
E-MAIL: emechconsult@gmail.com

JURUKUR BAHAN :



PERUNDING UKUR BAHAN WFA SDN BHD
PT 1088, TINGKAT 1, PERKIDAN PERMINT
PERIDAN, KAMPUNG BATIN, SEREMANG TAWAR,
21300 KUALA TERENGGANU, TERENGGANU,
TEL: 09-6517780 FAX: 09-6517780
E-MAIL: wfauniversal@gmail.com

TAJUK LUKISAN :

TARIKH : 15 SEPTEMBER 2026

SKALA : YANG TERTERA

DILUKIS : WFA

DISEMAK : WFA

NO. KONTRAK :

NO. PROJEK : AZF/01/25/MARA/KM

REVISION

SHEET NO.


NO. LUKISAN

DD22


22

HANYA DIMENSA BERANGKA SAHAJA DIKERJAKAN. KONTRATOR MESTILAH PERIKSA SEMUA DIMENSA SEMULA DI TAPAK BINAAN. SEBARANG PERSELISHAN WAJIB DILAPORKAN DENGAN SECERA KEPADA ARKITEK SEBELUM KERJA-KERJA DITERUSKAN.

DETAIL LEFT ELEVATION

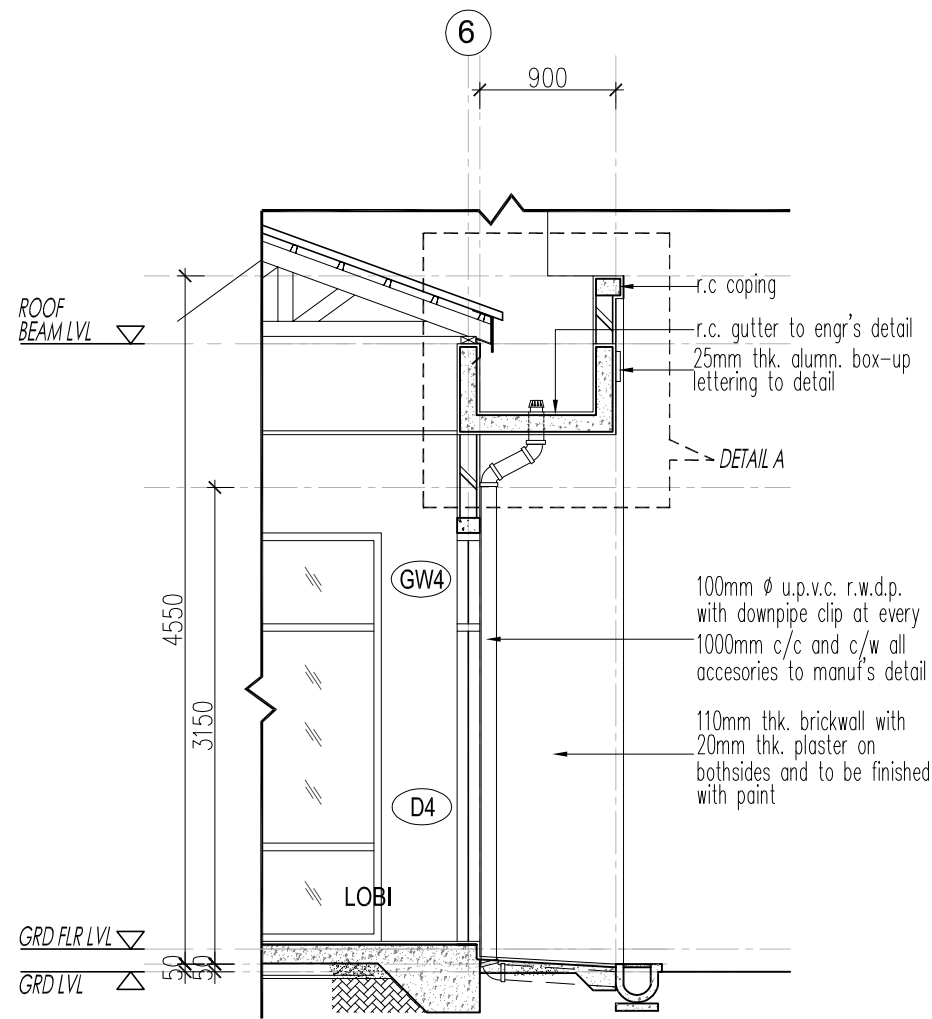

SECTION B-B
SCALE 1 : 50

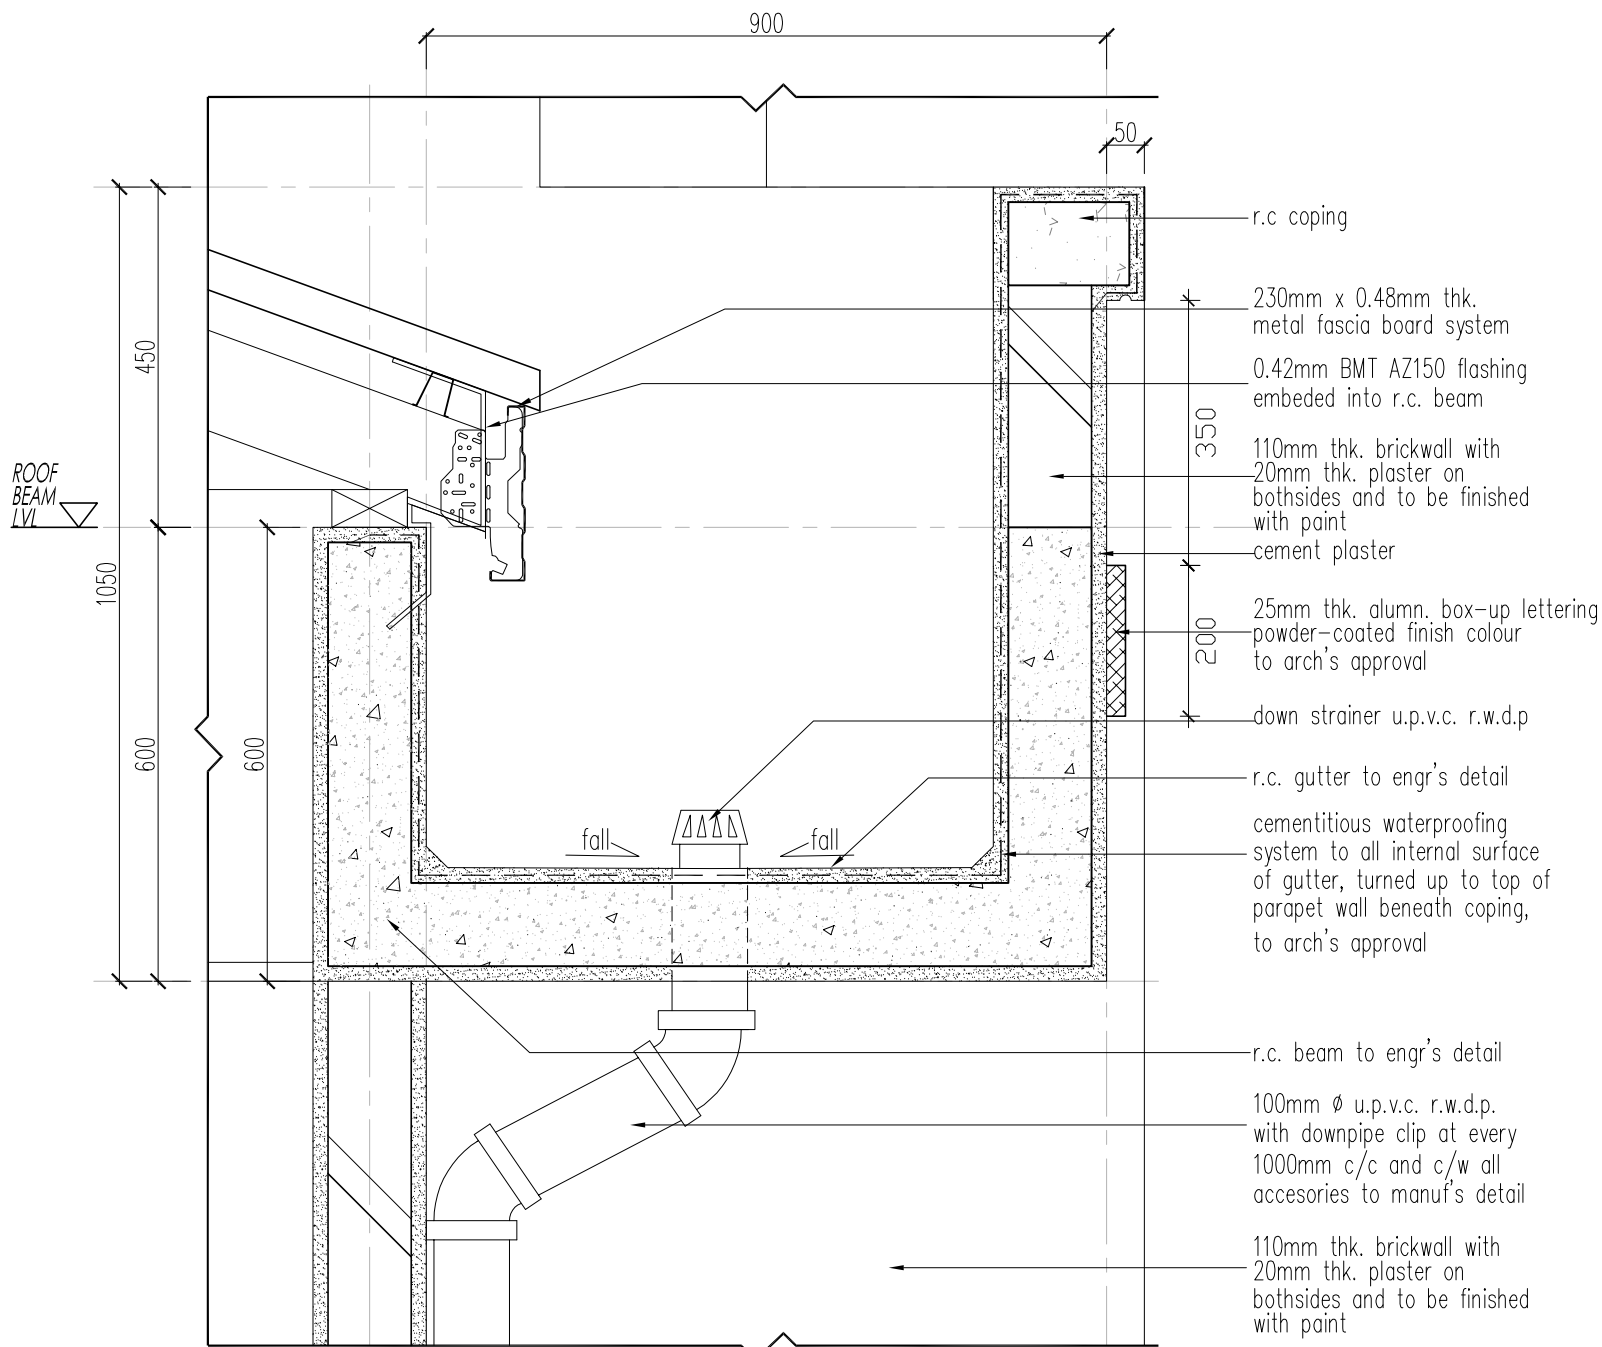

DETAIL A
SCALE 1 : 10

NOTA :

LUKISAN SEBUT HARGA

PROJEK (Project)
CADANGAN KERJA-KERJA MEMBINA DAN MENYIAPKAN
BENGKEL BAGI PROGRAM DIPLOMA TEKNOLOGI
AUTOMOTIF DI TVETMARA BESUT, TERENGGANU

UNTUK :
TETUAN MAJLIS AMANAH RAKYAT

NOTA :

REV.	DATE	DESCRIPTION	BY

PEMILIK :

MAJLIS AMANAH RAKYAT
BANGKUN BAYAN DAN SEREMBANG
TRUKAT 11, BLOK PEJABAT MARA,
WCT, KUALA LUMPUR
50000 KUALA LUMPUR

ARKITEK :

AC. WAN FARID ZAFWAN FARID
No Pendaftaran LAM : A/W 126
ARKITEK ZAFWAN FARID
P1 2957 (INDIVIDUAL) BAWAH TAJUK ADESI BINA
JALAN TOK ACEH, KUALA BAI, 20400
KUALA TERENGGANU,
TERENGGANU
TEL: 09-6517780 FAX: 09-6517780
EMAIL: semm@ad.com.my

JURUTERA C&S :

TECHNIPRO CONSULT SDN. BHD.
(Civil Structural & Geotechnical Consulting Engineer)
51A & B, TINGKAT 2, JALAN TOK LAM,
20100 KUALA TERENGGANU,
TERENGGANU
TEL: 09-6225283 FAX: 09-6225283

JURUTERA M&E :

EMECH CONSULTING ENGINEERS
NO. 29032, ARAS 1 & 2, PERKIDANGAN PERMINT
PERDANA, KAMPUNG BATIN, SEREMBANG TAWAR,
21300 KUALA TERENGGANU, TERENGGANU,
TEL: 09-6426 7337 FAX: 09-6426 7338
EMAIL: emechconsult@gmail.com

JURUKUR BAHAN :

PERUNDING UKUR BAHAN WFA SDN BHD
PT 1888, TINGKAT 1, PERKIDANGAN KP PERDANA KUBANG
PARTI, 20050 KUALA TERENGGANU, TERENGGANU,
TEL: 09-6426 1888 FAX: 09-6426 1888
EMAIL: pub.wfab@gmail.com

TAAK LUKISAN :

DETAIL LOBI FACADE
- SECTION A-A
- DETAIL A

TARIKH : 15 SEPTEMBER 2026

SKALA : YANG TERTERA

DILUKIS : WJA

DISEMAK : WFZ

NO. KONTRAK :

NO. PROJEK : AZF/01/25/MARA/KM

REVISION


SHEET NO.

NO. LUKISAN

DD23

23

LAYOUT OF PAINTED LINE PARKING IN WORK BAY

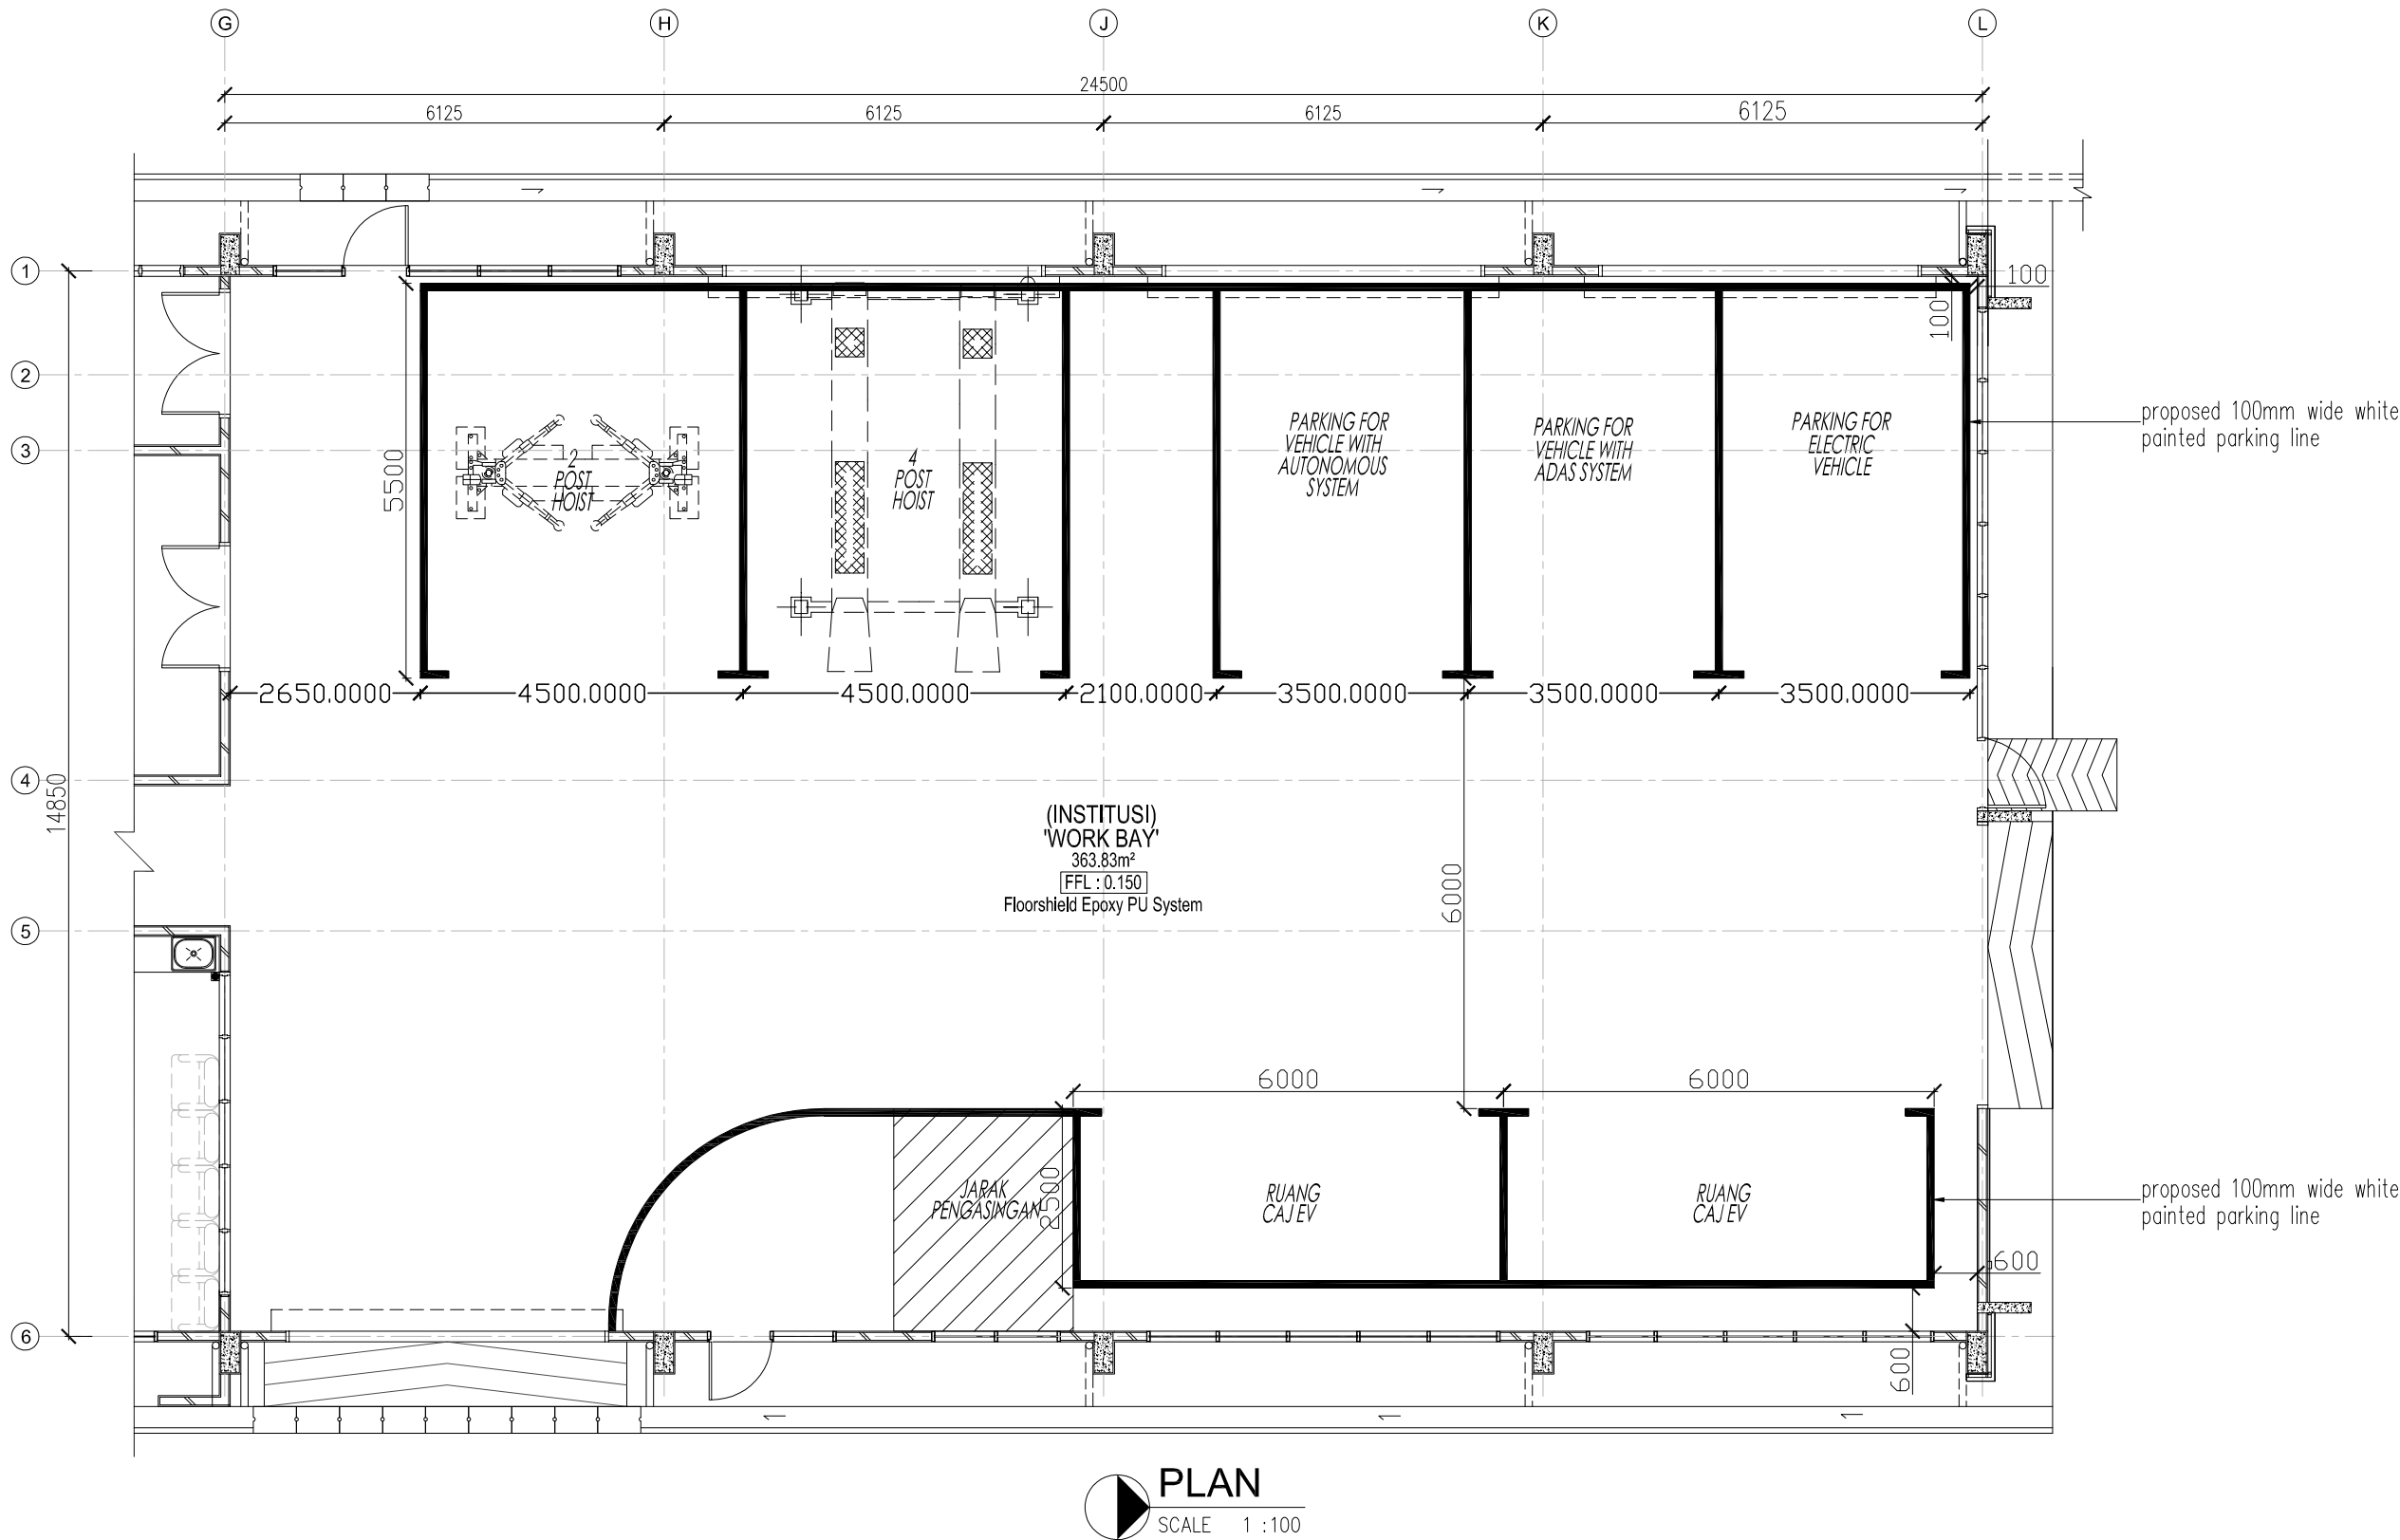

PLAN
SCALE 1 : 100

NOTA :

LUKISAN SEBUT HARGA

PROJEK (Project)
CADANGAN KERJA-KERJA MEMBINA DAN MENYIAPKAN
BENGKEL BAGI PROGRAM DIPLOMA TEKNOLOGI
AUTOMOTIF DI TVETMARA BESUT, TERENGGANU

UNTUK :
TETUAN MAJLIS AMANAH RAKYAT

NOTA :

REV.	DATE	DESCRIPTION	BY

PEMILIK :

MAJLIS AMANAH RAKYAT
BANGKALAN BINAAN DAN KESEKUTUPAN
TRUKAT 11, BUKU PEJABAT MARA,
50000 KUALA LUMPUR

ARKITEK :

ARKITEK ZAFWAN FARID
P.T. 2007, TINGKAT 2, JALAN TOK LAM,
KUALA TERENGGANU,
TERENGGANU
TEL: 09-6317780 FAX: 09-6317780
EMAIL: zafwanfarid@gmail.com

JURUTERA C&S :

TECHNIPRO CONSULT SDN. BHD.
(Civil Structural & Geotechnical Consulting Engineer)
51-A & B, TINGKAT 2, JALAN TOK LAM,
20100 KUALA TERENGGANU,
TERENGGANU
Tel: 09-6222283 Fax: 09-6222283

JURUTERA M&E :

EMECH CONSULTING ENGINEERS
NO. 29032, ARAS 1 & 2, PERKEDAIAN PERMINT
PERDANA, KAMPUNG BATIN, SEREMANG TAWAR,
21300 KUALA TERENGGANU, TERENGGANU,
TEL: 09-62611888 FAX: 09-62611888
EMAIL: emechconsult@gmail.com

JURUKUR BAHAN :

PERUNDING UKUR BAHAN W&A SDN BHD
PT 1088, TINGKAT 1, PERKEDAIAN PERDANA KUBANG
PART. 20050 KUALA TERENGGANU, TERENGGANU,
TEL: 09-62611888 FAX: 09-62611888
EMAIL: pub.w&a@gmail.com

TAJUK LUKISAN :

LAYOUT OF PAINTED LINE PARKING IN WORK
BAY
-PLAN

TARIKH : 15 SEPTEMBER 2026

SKALA : YANG TERTERA

DILUKIS : WJA

DISEMAK : WJZ

NO. KONTRAK :

NO. PROJEK : AZF101/25/MARA/KM

REVISION


SHEET NO.

NO. LUKISAN

DD24

24

LAYOUT OF PREMIX ROAD, PARKING AND CONCRETE WALKWAY

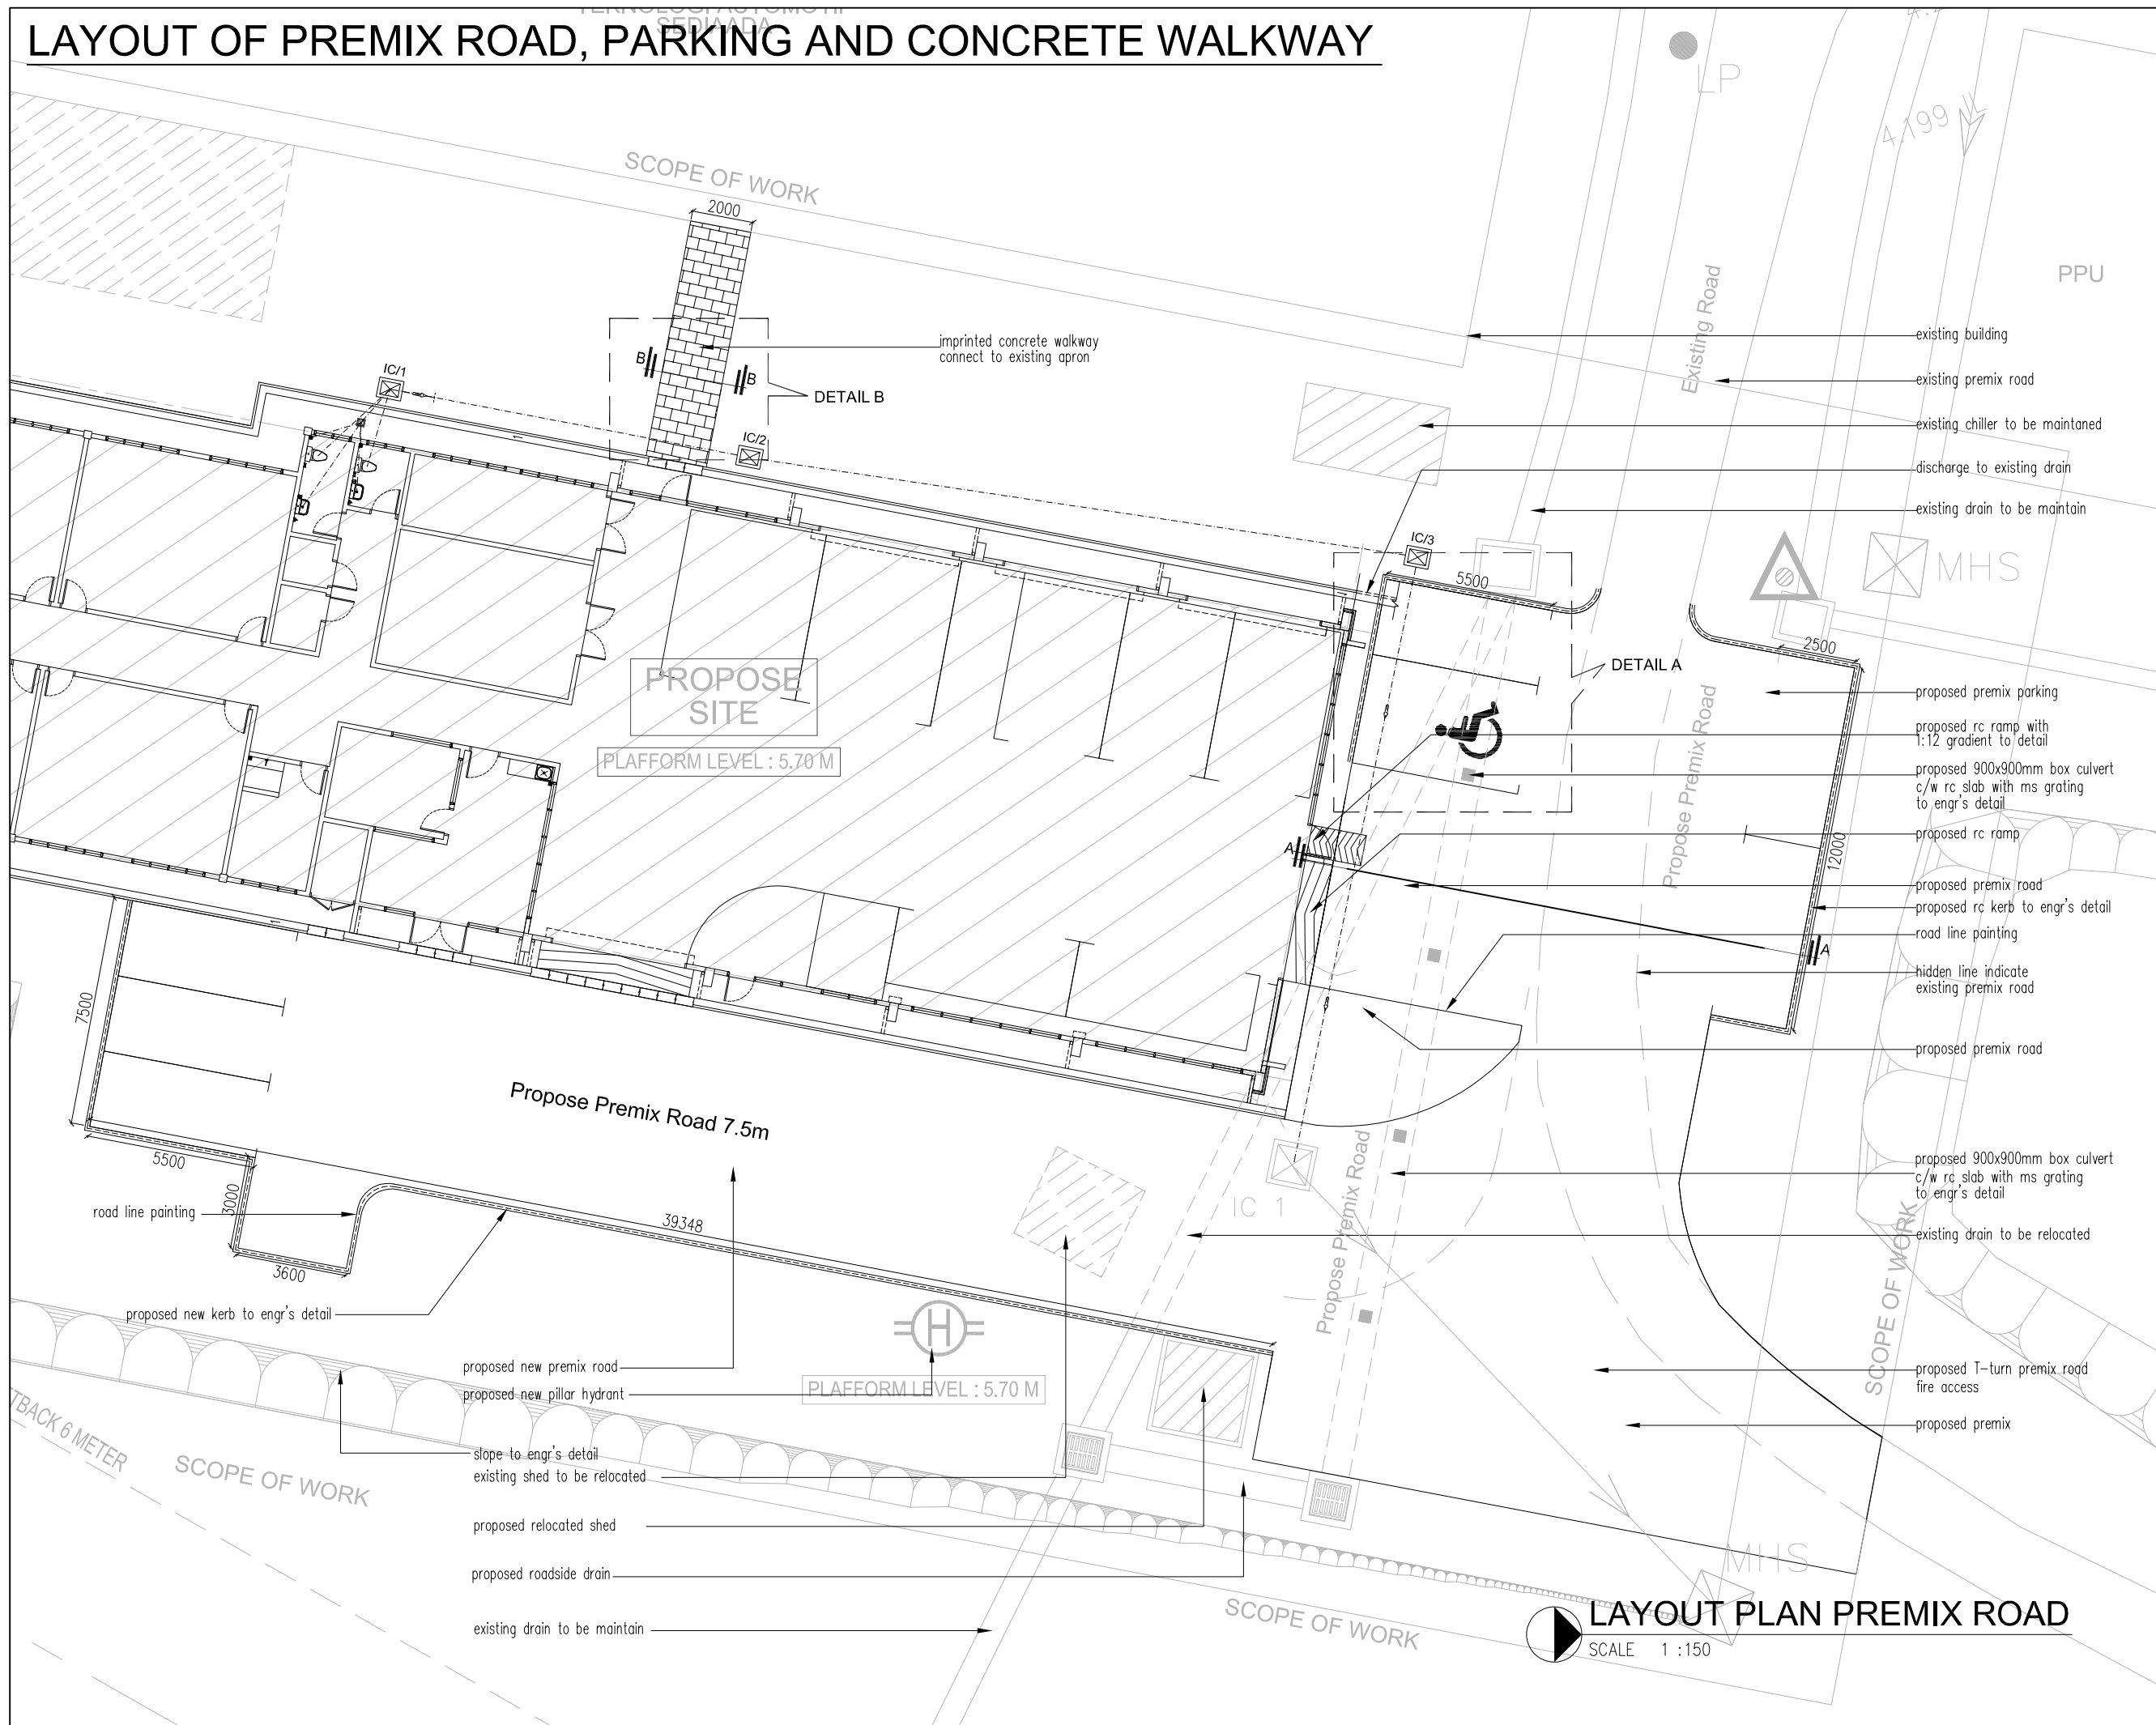

NOTA :

LUKISAN SEBUT HARGA

PROJEK (Project)
CADANGAN KERJA-KERJA MEMBINA DAN MENYIAPKAN
BENGKEL BAGI PROGRAM DIPLOMA TEKNOLOGI
AUTOMOTIF DI TVETMARA BESUT, TERENGGANU

UNTUK:
TETUAN MAJLIS AMANAH RAKYAT

NOTA :

[illegible]

PEMILIK :



MAJLIS AMANAH RAKYAT
BAHAGIAN BINAAN DAN SELENGGARAAN
TINGKAT 11, BUI PEJABAT MARA,
NO 21 JALAN MARA,
50609 KUALA LUMPUR

"Saya memperakui bahawa detail-detail dalam pelan-pelan ini adalah menurut kehendak-kehendak Undang-Undang Kecil Bangunan Seragam 1984 dan saya setuju terima tanggungjawab penuh dengan sewajarnya"



auswerten



Ar. WAN FARID ZAFUAN B.WAN ARIFF
ARKITEK
No Pendaftaran LAM : A/W 12

ARKITEK ZAFWAN FARID
PT 2587, TINGKAT BAWAH, TAMAN ADIS INDAH,
JALAN TOK ADIS, KUALA BAI, 20400
KUALA TERENGGANU,
TERENGGANU
Tel: 09-6317780
Fax: 09-6312780
EMAIL: admin@azf.com.my

JURUTERA C&S :



TECHNIPRO CONSULT SDN. BHD.
(Civil, Structural & Geotechnical Consulting Engineer)
51-A & B, TINGKAT 2, JALAN TOK LAM,
20100 KUALA TERENGGANU,
TERENGGANU
Tel: 09-6223253
Fax: 09-6223263

JURUTERA M&E :



EMECH CONSULTING ENGINEERS
NO. 28092, ARAS 1 & 2, PERKEDAIAN PERMINT
PERDANA, KAMPUNG BATIN, SEBERANG TAKIR,
21300 KUALA TERENGGANU, TERENGGANU,
TEL : 09-666 7337 FAX : 09-666 7336
EMAIL : emechconsult@gmail.com

JURUUKUR BAHAN :



PERUNDING UKUR BAHAN WFA SDN BHD
PT1898, TINGKAT 1 PERKEDAJAN KP PERDANA KUBANG
PARIT, 20060 KUALA TERENGGANU, TERENGGANU.
TEL : 09-626 1898 FAX : 09-626 1898
EMAIL : zuby.wafah@gmail.com

TAJUK LUKISAN :

LAYOUT OF PREMIX ROAD, PARKING AND
CONCRETE WALKWAY

TARİKH : 15 SEPTEMBER 2026

DATE: 15 SEPTEMBER 2020

DILUKIS : WJA

NO. KONTRAK :

NO. PROJEK : AZF/01/25/MARA/IKI

NO. LUKISAN	_____
-------------	-------


DD25

REVISION	SHEET NO.
----------	-----------


	25

25

DETAIL PREMIX ROAD

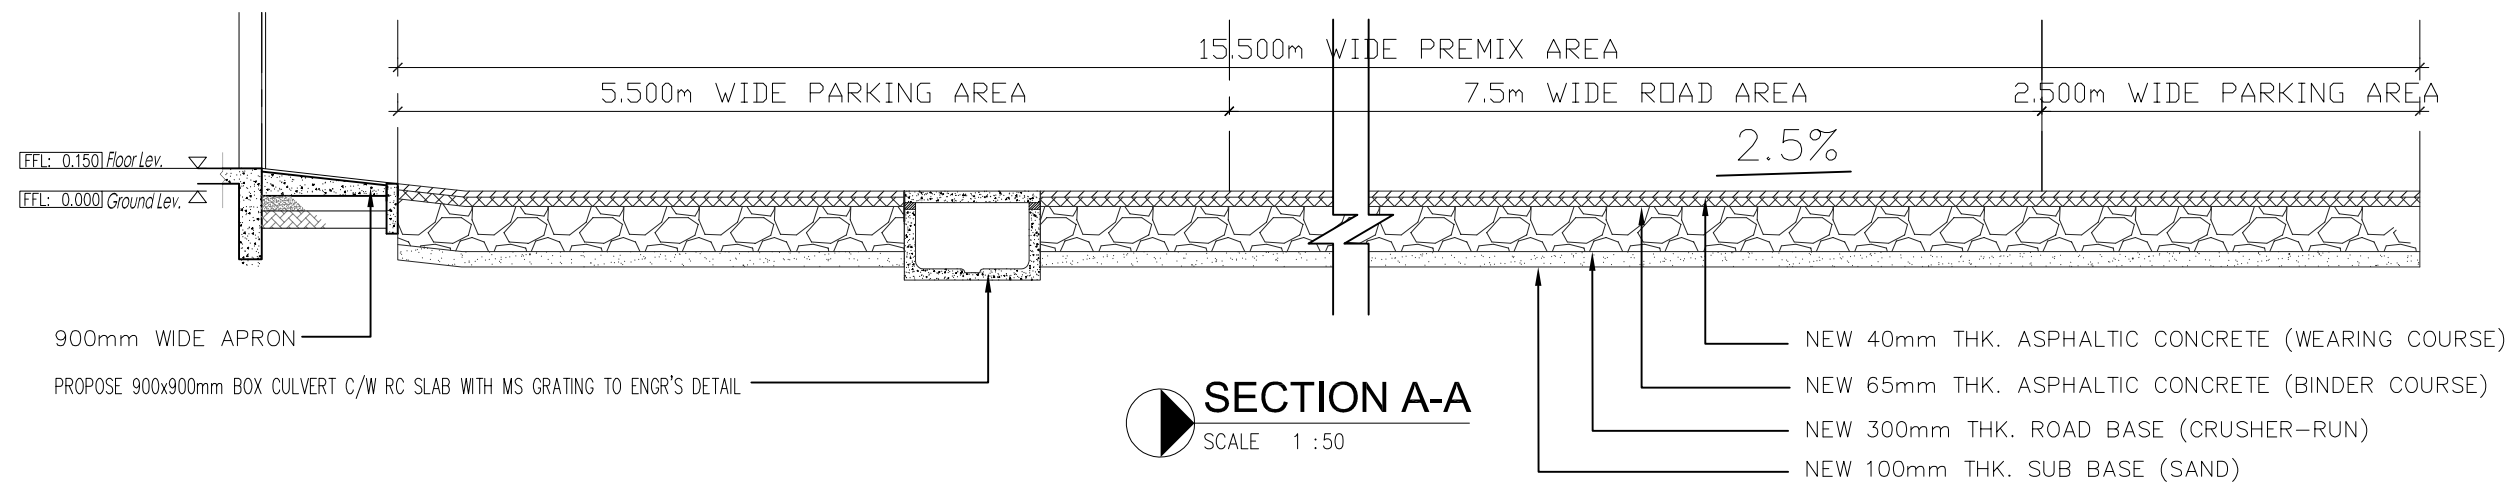


DETAIL PARKING

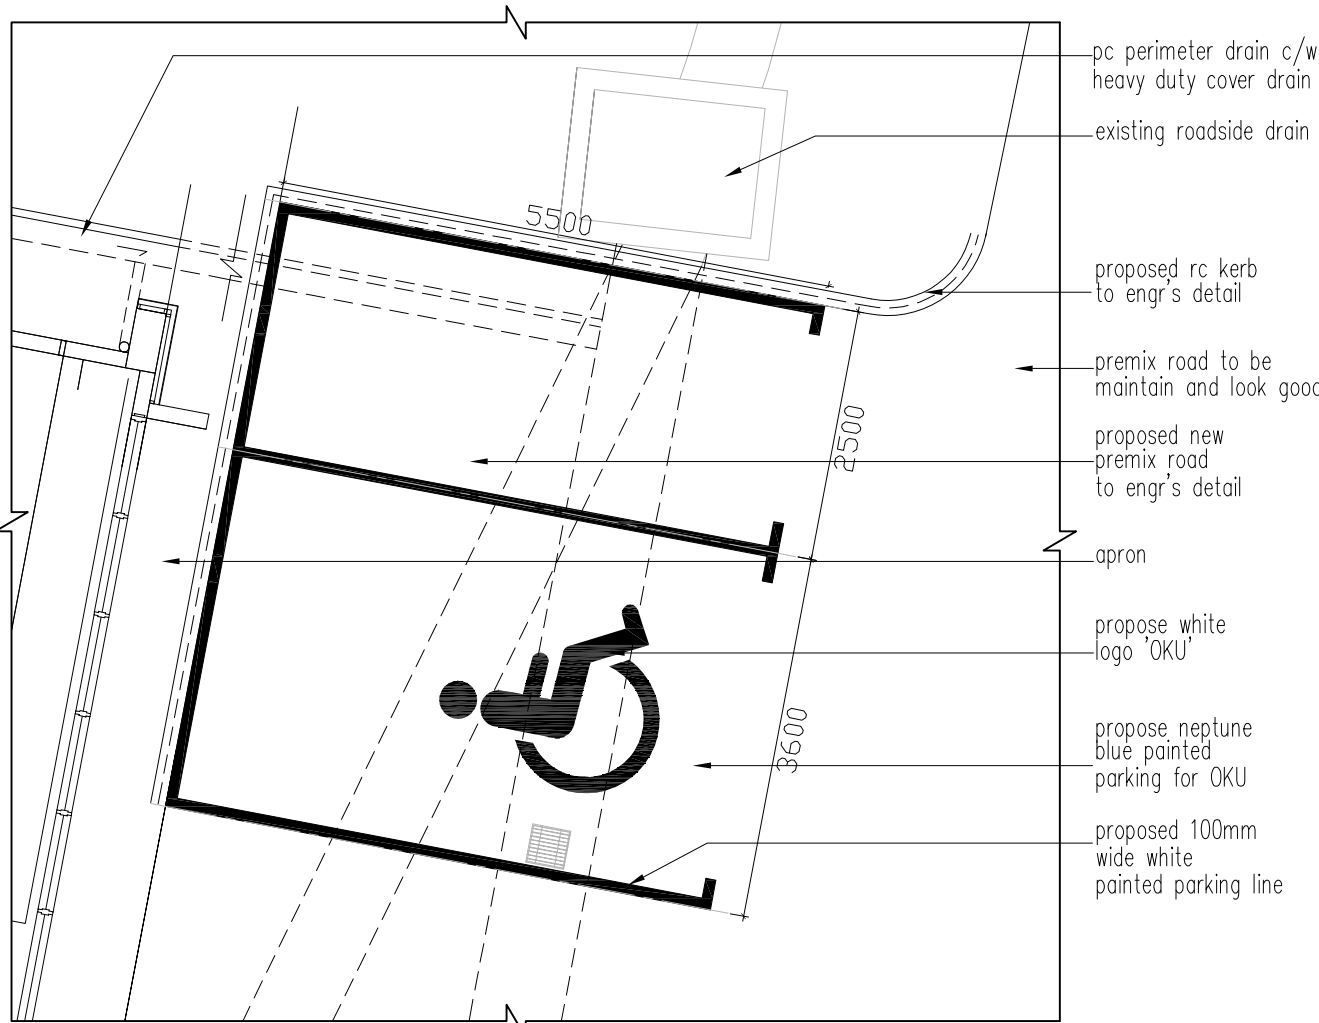

DETAIL A

SCALE 1 : 75

DETAIL OKU RAMP

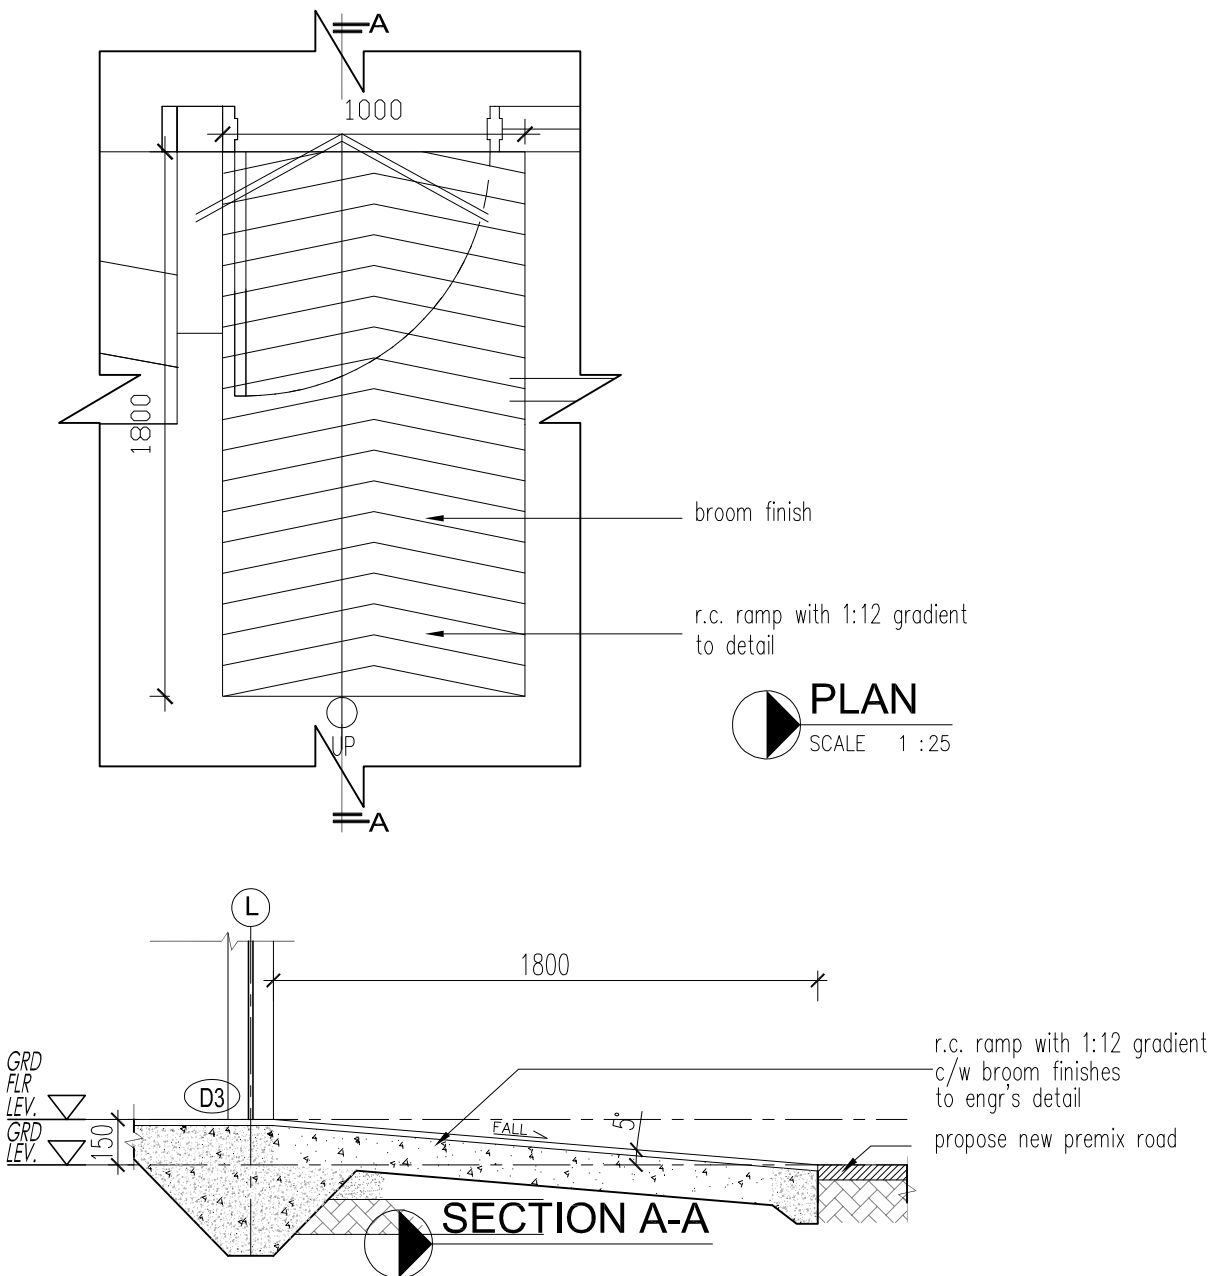

NOTA :

LUKISAN SEBUT HARGA

PROJEK (Project):
CADANGAN KERJA-KERJA MEMBINA DAN MENYIAPKAN BENGKEL BAGI PROGRAM DIPLOMA TEKNOLOGI AUTOMOTIF DI TVETMARA BESUT, TERENGGANU

UNTUK :
TETUAN MAJLIS AMANAH RAKYAT

NOTA :

REV.	DATE	DESCRIPTION	BY

PEMILIK :

MAJLIS AMANAH RAKYAT
BAGIAN BAHAN DAN KESEKUTUPAN
TINGKAT 11, BLOK PEJABAT MARA,
WCT, KUALA LUMPUR
50000 KUALA LUMPUR

ARKITEK :

LEMBAGA
ARKITEK
MALAYSIA

ARKITEK
ZAFWAN FARID

AC WAN FARID ZAFWAN FARID ARIFIN
No Pendaftaran LAM : A/W 126
ARKITEK ZAFWAN FARID
P1 2007 (TIDAKSI) SARAWAK, SARAWAK ACEH INDAH
JALAN TOK ACEH, KUALA BELA, 20400
KUALA TERENGGANU,
TERENGGANU
TEL: 09-6517780
Fax: 09-6517280
EMAIL: zafwan@zafwan.com.my

JURUTERA C&S :

TECHNIPRO CONSULT SDN. BHD.
(Civil Structural & Geotechnical Consulting Engineer)
51A & B, TINGKAT 2, JALAN TOK LAM,
20100 KUALA TERENGGANU,
TERENGGANU
TEL: 09-6221088 FAX: 09-6221038
EMAIL: 09-6222083

JURUTERA M&E :

EMECH CONSULTING ENGINEERS
NO. 29032, ARAS 1 & 2, PERKEDAHAN PERMINT
PERDANA, KAMPUNG BATIN, SEREMANG TAWAR,
21300 KUALA TERENGGANU, TERENGGANU,
TEL: 09-6261188 FAX: 09-6261138
EMAIL: emechconsult@gmail.com

JURUKUR BAHAN :

PERUNDING UKUR BAHAN WFA SDN BHD
PT 1088, TINGKAT 1, PERKEDAHAN PERDANA KUBANG
PART: 20050 KUALA TERENGGANU, TERENGGANU,
TEL: 09-6261188 FAX: 09-6261138
EMAIL: pub.wfab@gmail.com



TALK LUKISAN :

DETAIL PREMIX ROAD
-SECTION A-A
DETAIL PARKING
-DETAIL A




DETAIL OKU RAMP
-PLAN
-SECTION A-A

TARIKH : 15 SEPTEMBER 2026	SKALA : YANG TERTERA
DILUKIS : WJA	DISEMAK : WFZ
NO. KONTRAK :	
NO. PROJEK : AZF/01/25/MARA/KM	REVISION
NO. LUKISAN	SHEET NO.
DD26	26

DETAIL CONCRETE WALKWAY

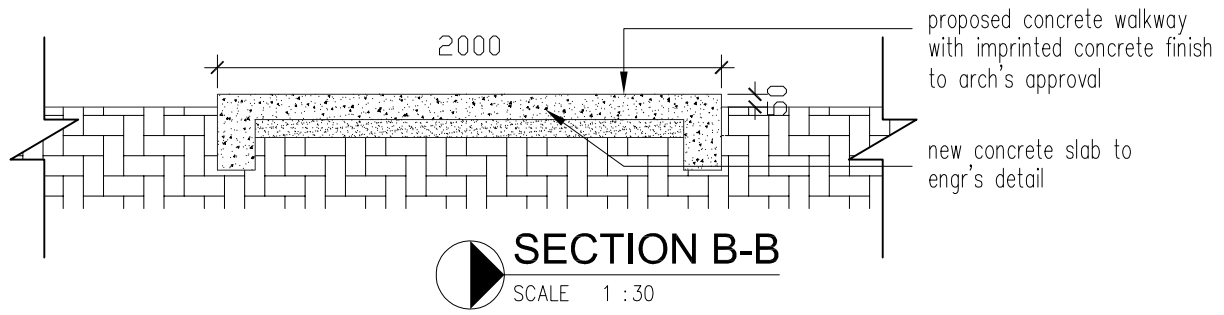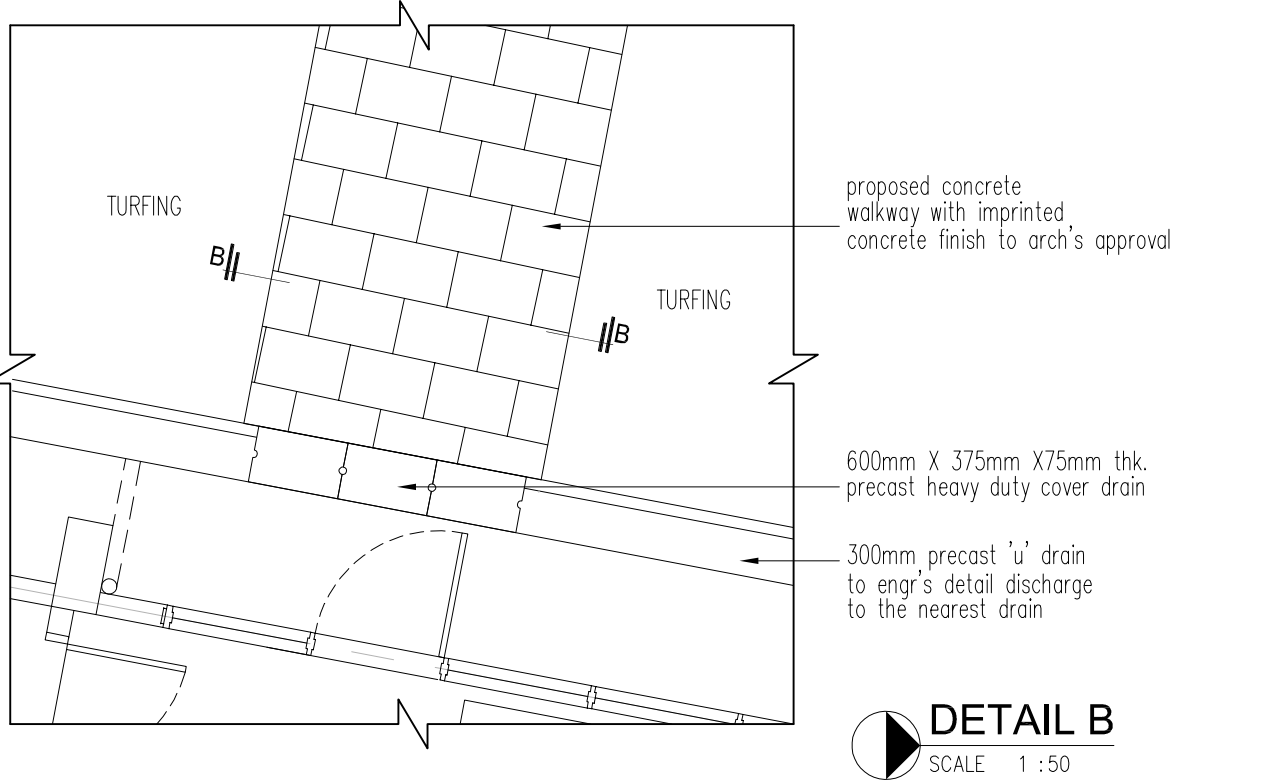

DETAIL WATER TANK

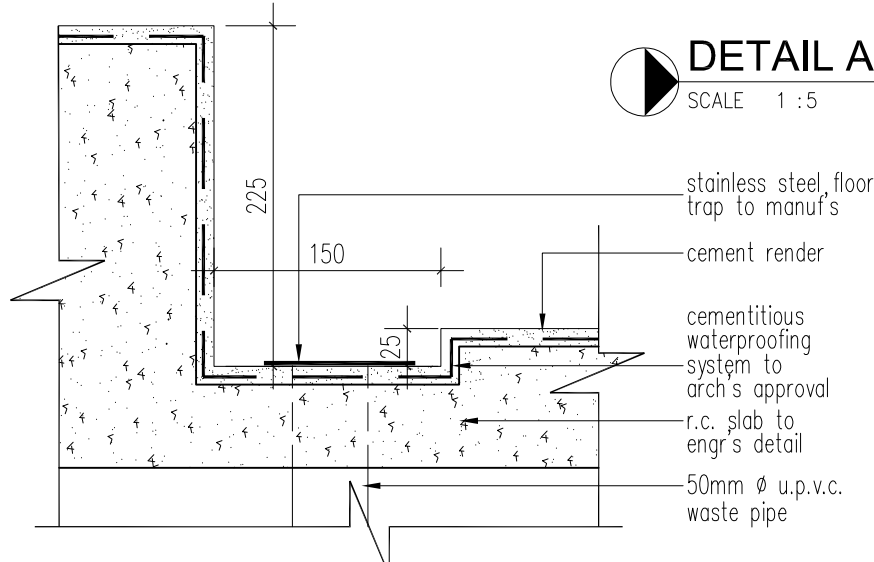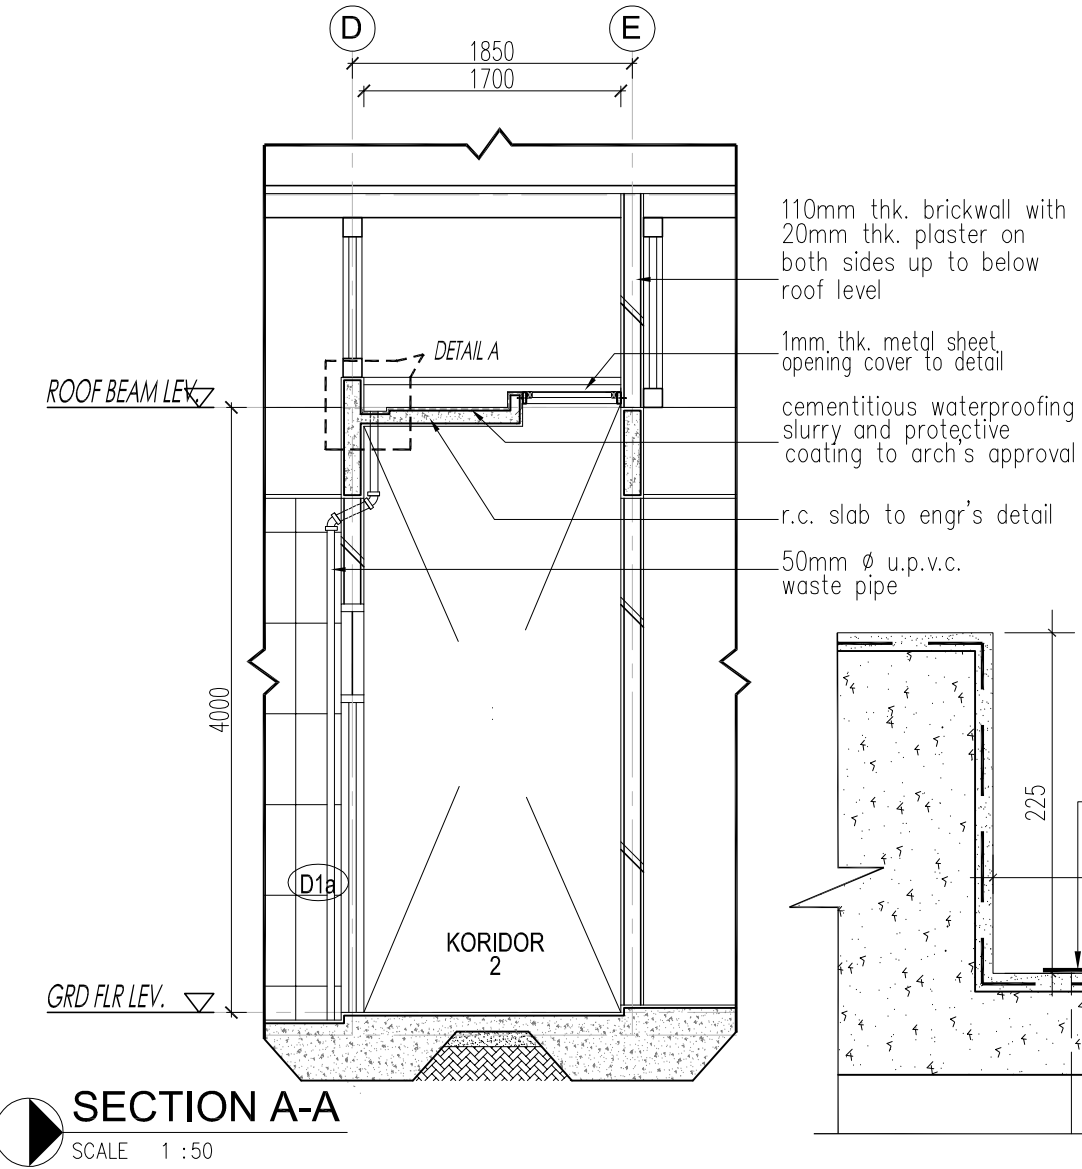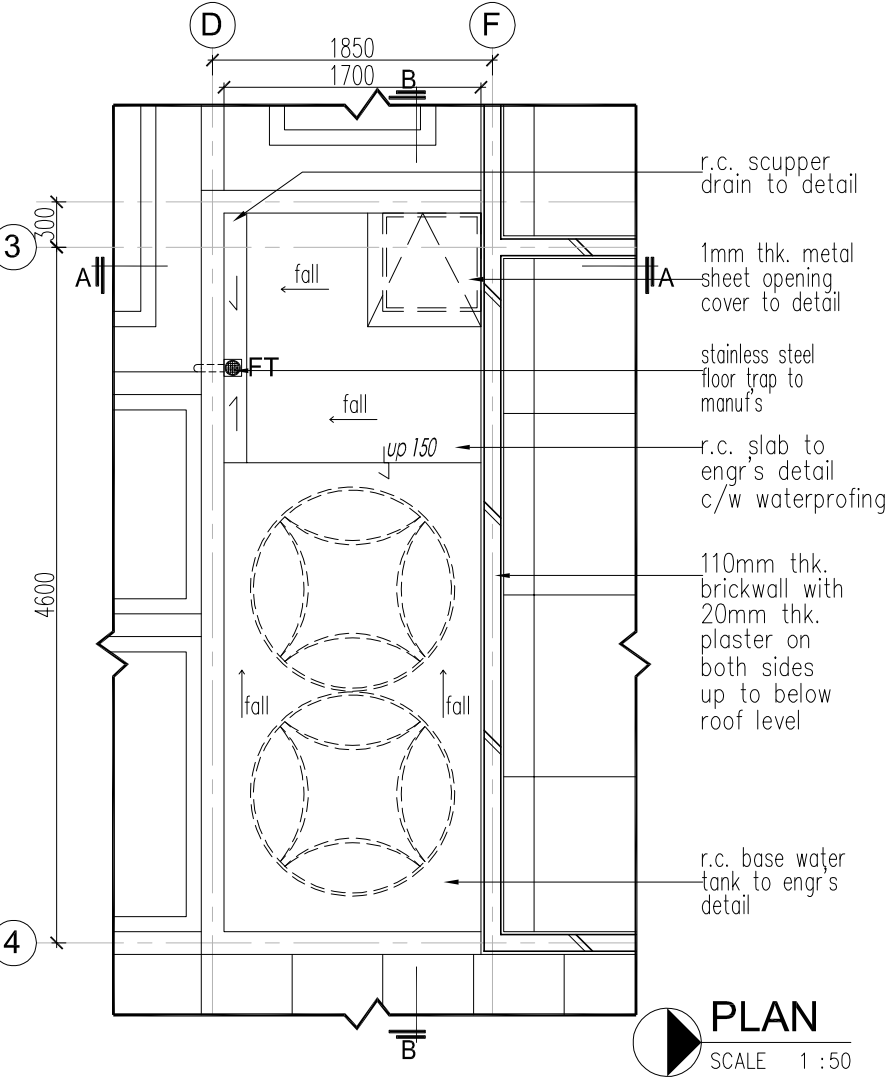

NOTA :

LUKISAN SEBUT HARGA

PROJEK (Project):
CADANGAN KERJA-KERJA MEMBINA DAN MENYIAPKAN BENGKEL BAGI PROGRAM DIPLOMA TEKNOLOGI AUTOMOTIF DI TVETMARA BESUT, TERENGGANU

UNTUK :
TETUAN MAJLIS AMANAH RAKYAT

NOTA :

REV.	DATE	DESCRIPTION	BY

PEMILIK :

MAJLIS AMANAH RAKYAT
BAGIAN BAHAGIAN DAN BERSEKUTAN
TINGKAT 11, BLOK PEJABAT MARA,
WCTI, JALAN MARA,
50000 KUALA LUMPUR

ARKITEK :

ARKITEK ZAFWAN FARID
P1 2007, TINGKAT 2, BLOK MARA, JALAN MARA, 50000 KUALA LUMPUR
TEL: 03-4312780 FAX: 03-4312780
EMAIL: zafwanfarid@gmail.com

JURUTERA C&S :

TECHNIPRO CONSULT SDN. BHD.
(Civil Structural & Geotechnical Consulting Engineer)
51-A & B, TINGKAT 2, JALAN TOK LAM,
20100 KUALA TERENGGANU,
TERENGGANU
TEL: 09-4261188 FAX: 09-4261188
EMAIL: techproconsult@gmail.com

JURUTERA M&E :

EMECH CONSULTING ENGINEERS
NO. 28032, ARAS 1 & 2, PERKEDAIAN PERMINT
PERDANA, KAMPUNG BATIN, SEREMANG TAWAR,
21300 KUALA TERENGGANU, TERENGGANU,
TEL: 09-4261188 FAX: 09-4261188
EMAIL: emechconsult@gmail.com

JURUKUR BAHAN :

PERUNDING UKUR BAHAN WFA SDN BHD
PT 1888, TINGKAT 1, PERKEDAIAN PERMINT
PERDANA, KAMPUNG BATIN, SEREMANG TAWAR,
21300 KUALA TERENGGANU, TERENGGANU,
TEL: 09-4261188 FAX: 09-4261188
EMAIL: pub.wfa@gmail.com

TALUK LUKISAN :

DETAIL BROOM FINISH CONCRETE WALKWAY
- DETAIL B -
DETAIL WATER TANK
- PLAN -
- SECTION A-A -
- DETAIL A -

TARIKH : 15 SEPTEMBER 2026 SKALA : YANG TERTERA

DILUKIS : WJA DISEMAK : WFZ


NO. KONTRAK :

NO. PROJEK : AZF/01/25/MARA/KM REVISION SHEET NO.





NO. LUKISAN DD27 27

HANYA DIMENSA BERANGKA SAHAJA DIKERJAKAN. KONTRATOR MESTILAH PERIKSA SEMUA DIMENSA SEMULA DI TAPAK BINAAN. SEBARANG PERSELISIHAN WAJIB DIPURKAN DENGAN SECERA KEPADA ARKITEK SEBELUM KERJA-KERJA DITERUSKAN.

DETAIL WATER TANK

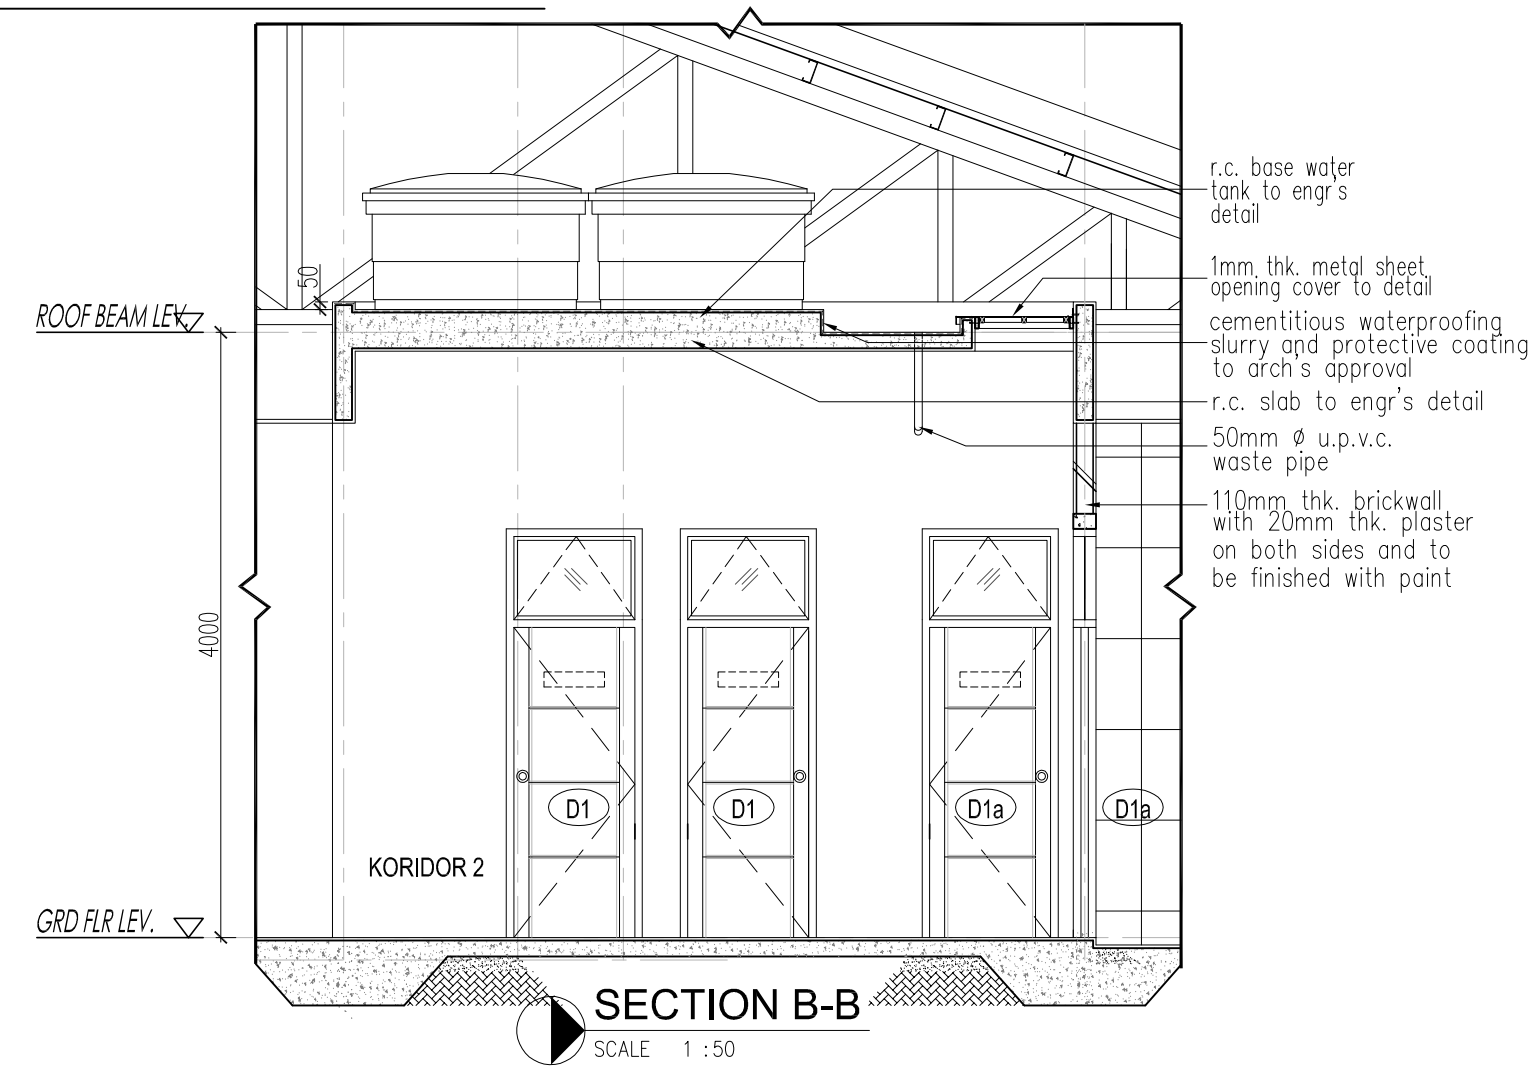

DETAIL METAL SHEET COVER

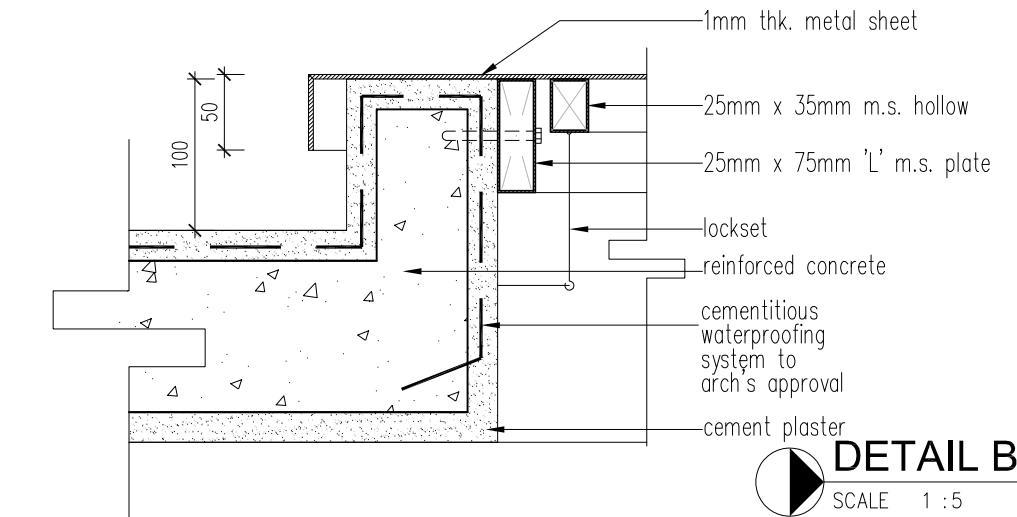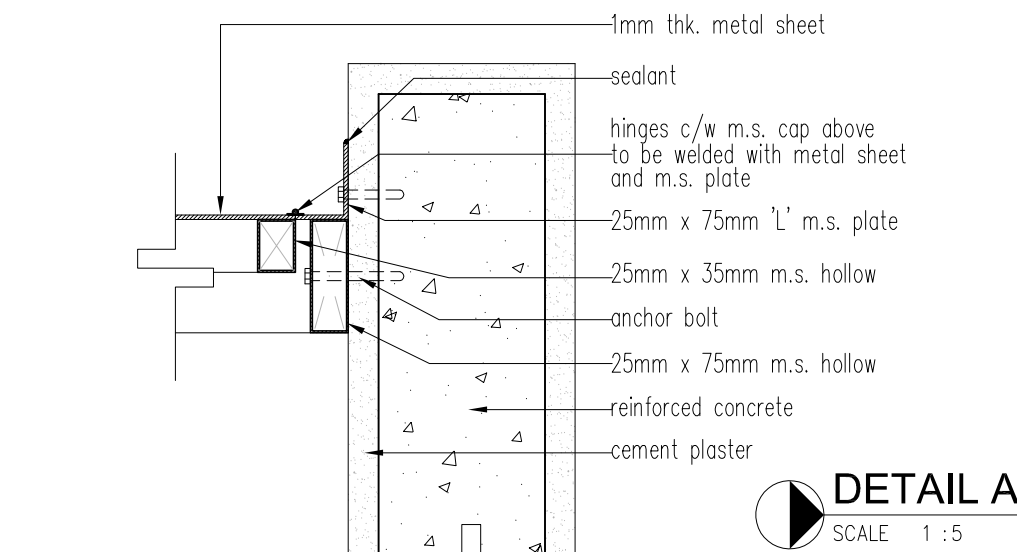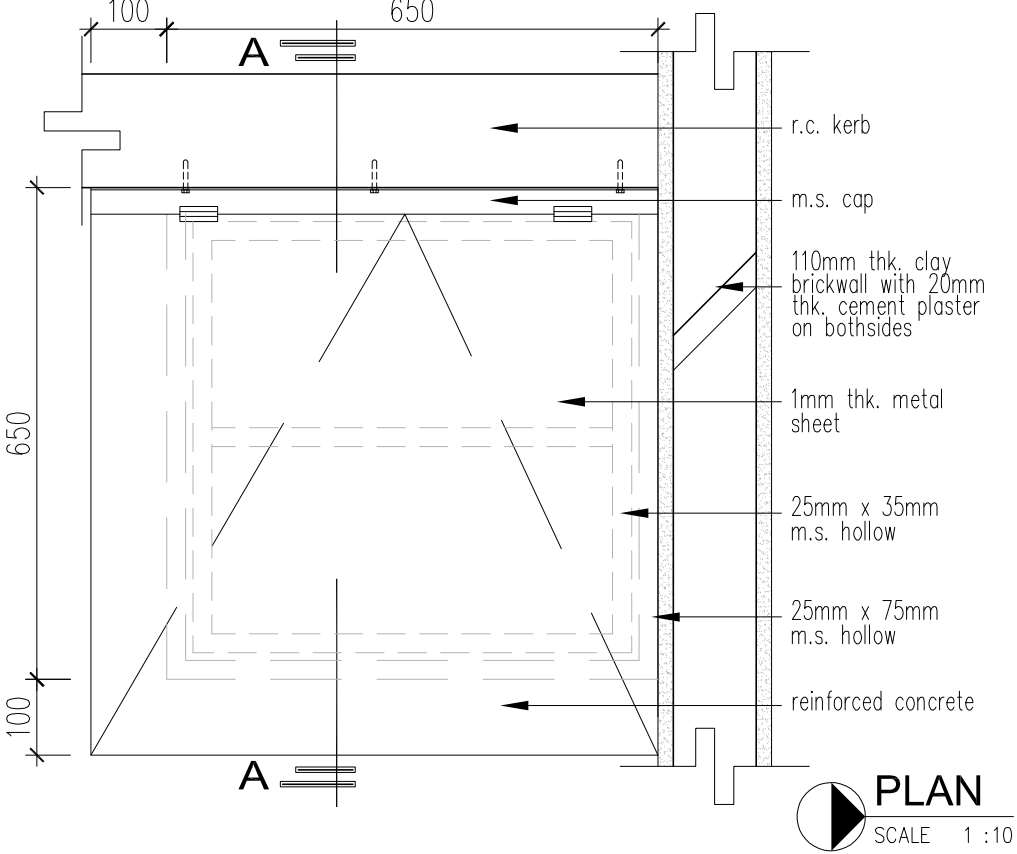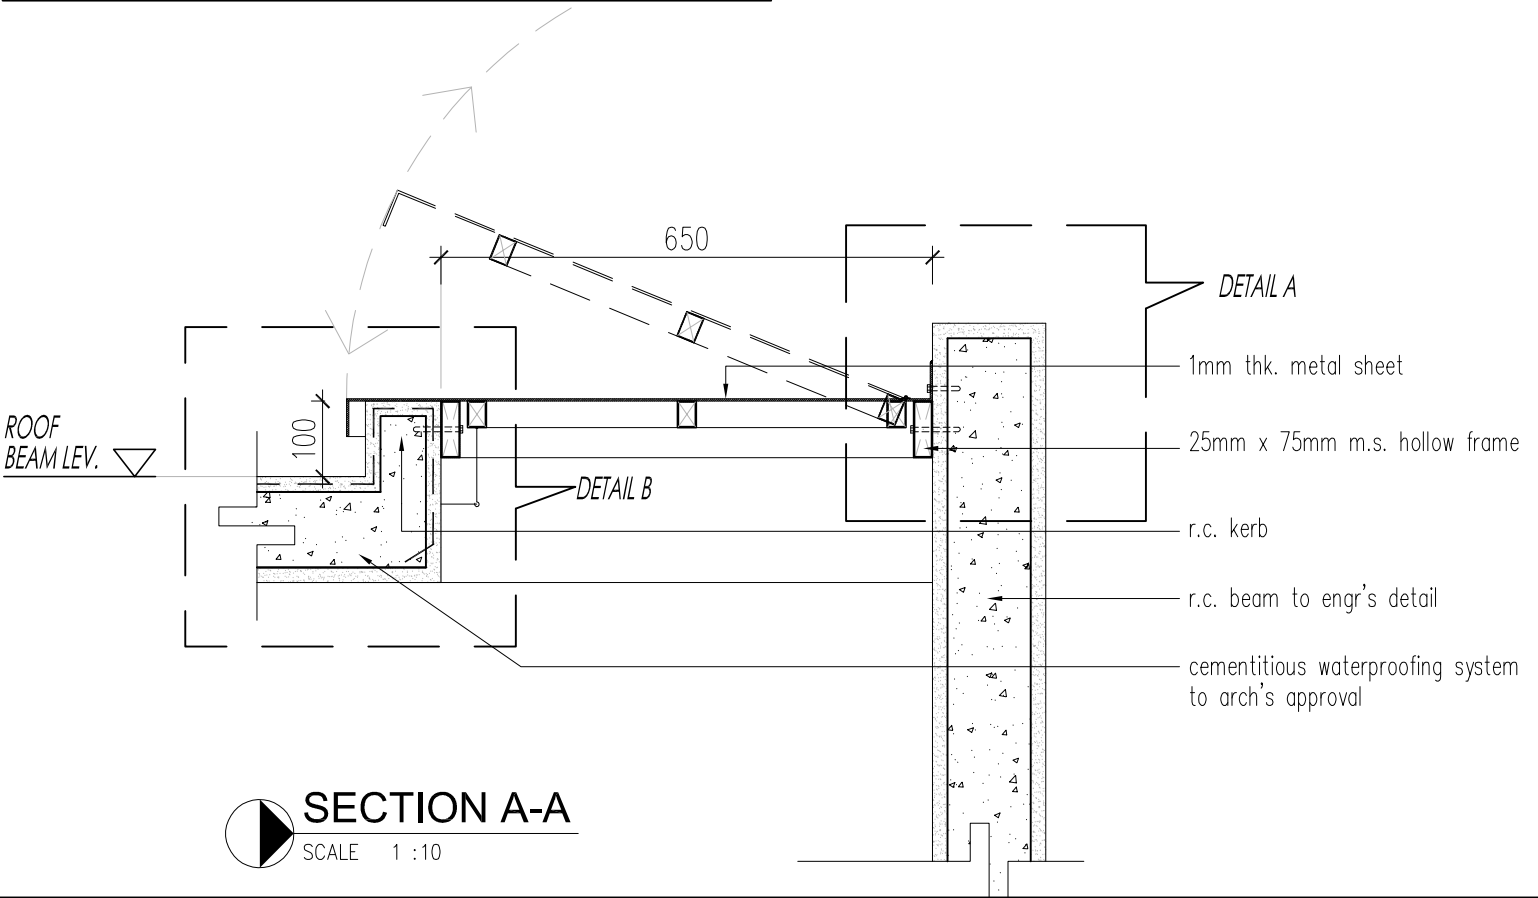

NOTA :

LUKISAN SEBUT HARGA

PROJEK (Project):
CADANGAN KERJA-KERJA MEMBINA DAN MENYIAPKAN BENGKEL BAGI PROGRAM DIPLOMA TEKNOLOGI AUTOMOTIF DI TVETMARA BESUT, TERENGGANU

UNTUK :
TETUAN MAJLIS AMANAH RAKYAT

NOTA :

REV.	DATE	DESCRIPTION	BY

PEMILIK :

MAJLIS AMANAH RAKYAT
BANGUN BAHU DAN BERSEKUTUANYA
TINGKAT 11, BLOK PEJABAT MARA,
WCT, KUALA LUMPUR
50000 KUALA LUMPUR

ARKITEK :

ARKITEK ZAFWAN FARID
P1 2007 (TIDAKSI) SARAWAK, SARAWAK AGROBANDAR
No Pendaftaran LAM : A/W 126
JALAN TOK ACEH, KUALA BIAL, 20400
KUALA TERENGGANU,
TERENGGANU
TEL: 09-6517170 FAX: 09-6517135
EMAIL: zafwan@zafwan.com.my

JURUTERA C&S :

TECHNIPRO CONSULT SDN. BHD.
(Civil Structural & Geotechnical Consulting Engineer)
51-A & B, TINGKAT 2, JALAN TOK LAM,
20100 KUALA TERENGGANU,
TERENGGANU
TEL: 09-6220263 FAX: 09-6220263

JURUTERA M&E :

EMECH CONSULTING ENGINEERS
NO. 29032, ARAS 1 & 2, PERKEDAIAN PERMINT
PERDANA, KAMPUNG BATIN, SEREMANG TAWAR,
21300 KUALA TERENGGANU, TERENGGANU,
TEL: 09-62611888 FAX: 09-62611888
EMAIL: emechconsult@gmail.com

JURUKUR BAHAN :

PERUNDING UKUR BAHAN WFA SDN BHD
PT 1088, TINGKAT 1, PERKEDAIAN P. PERDANA KUBANG
PART. 20050 KUALA TERENGGANU, TERENGGANU,
TEL: 09-62611888 FAX: 09-62611888
EMAIL: pub.wfa@sbs@gmail.com

TALUK LUKISAN :

DETAIL WATER TANK
- SECTION B-B
DETAIL METAL SHEET COVER
- PLAN
- SECTION A-A
- DETAIL A
- DETAIL B

TARIKH : 15 SEPTEMBER 2026 SKALA : YANG TERTERA


DILUKIS : WJA DISEMAK : WFZ

NO. KONTRAK :


NO. PROJEK : AZF01/25/MARA/KM	REVISION	SHEET NO.
NO. LUKISAN DD28		28

HANYA DIMENSA BERANGKA SAHAJA DIKERAJAKAN. KONTRATOR MESTILAH PERIKSA SEMUA DIMENSA SEMULA DI TAPAK BINAAN. SEBARANG PERSELISHAN WAJIB DIPAPORKAN DENGAN SECARA KEPADA ARKITEK SEBELUM KERJA-KERJA DITERUSKAN.

TYPICAL DETAIL ROOF

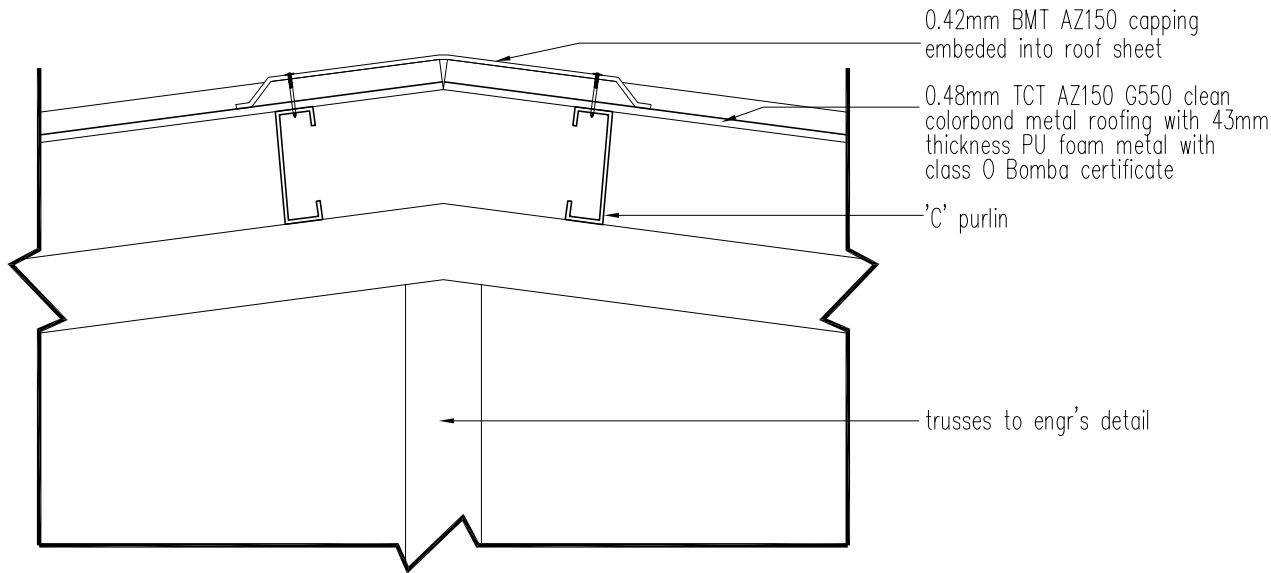

TYPICAL DETAIL STEEL CAPPING
SCALE 1 : 10

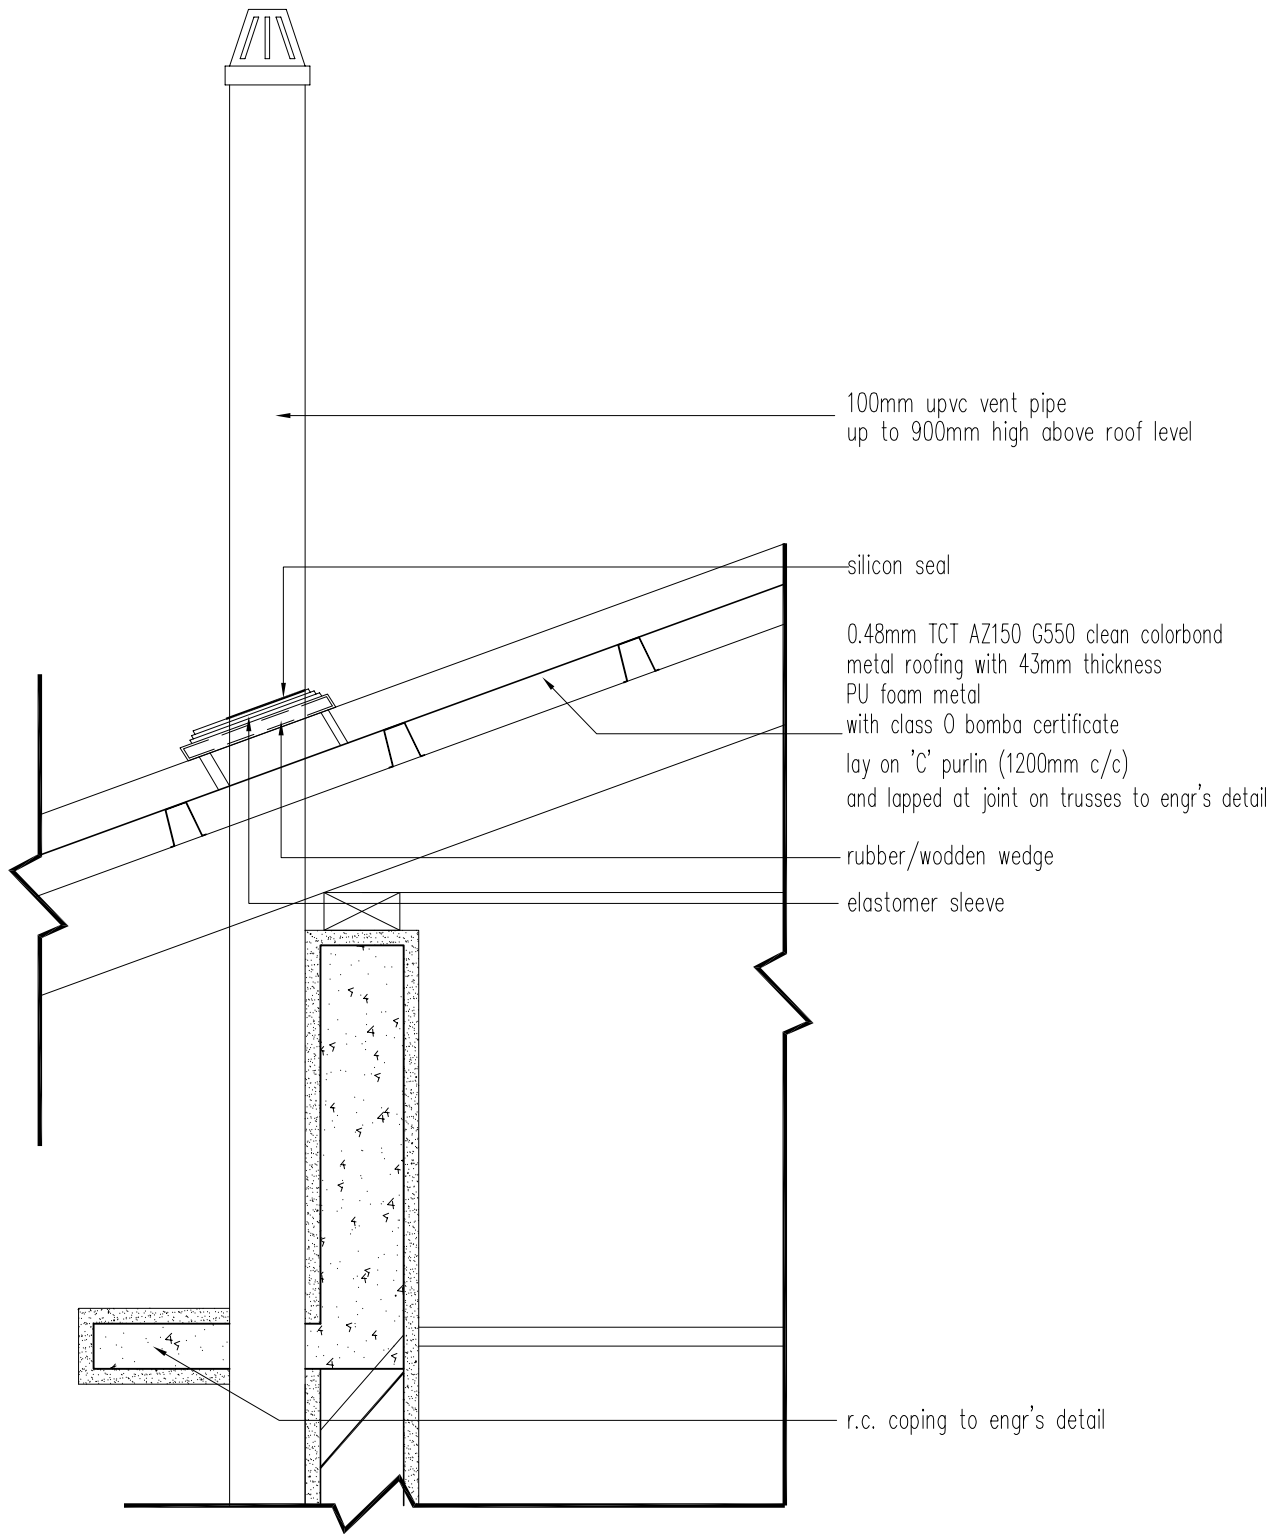

TYPICAL DETAIL VENT PIPE
SCALE 1 : 10

NOTA :

LUKISAN SEBUT HARGA

PROJEK (Project)
CADANGAN KERJA-KERJA MEMBINA DAN MENYIAPKAN
BENGKEL BAGI PROGRAM DIPLOMA TEKNOLOGI
AUTOMOTIF DI TVET MARA BESUT, TERENGGANU

UNTUK :
TETUAN MAJLIS AMANAH RAKYAT

NOTA :

REV.	DATE	DESCRIPTION	BY

PEMILIK :

MAJLIS AMANAH RAKYAT
BANGKUN BUKAN DAN SELENGGARAN
TINGKAT 11, BLOK PEJABAT MARA,
WCT, JALAN MARA,
50000 KUALA LUMPUR

ARKITEK :

"Saya memperakui bahawa detail-detail dalam plan-plan ini adalah
menurut pengetahuan-kemahsilan Undang-Undang Kecil Bangunan
Sempadan 1984 dan saya setuju untuk bertanggungjawab penuh dengan
sawajarnya"

AC WAN FARID ZAFWAN FARID
No Pendaftaran LAM : A/W 126
ARKITEK ZAFWAN FARID
P1 2007 (INDIVIDUAL) BAWAH TAJUKAN ACE INDIAH
JALAN TOK ACE, KUALA BIAL 20400
KUALA TERENGGANU,
TERENGGANU
TEL: 09-6511780 FAX: 09-6511780
EMAIL: zafwan@ac.com.my

JURUTERA C&S :

TECHNIPRO CONSULT SDN. BHD.
(Civil Structural & Geotechnical Consulting Engineer)
51-A & B, TINGKAT 2, JALAN TOK LAM,
20100 KUALA TERENGGANU,
TERENGGANU
TEL: 09-6225283 FAX: 09-6225283

JURUTERA M&E :

EMECH CONSULTING ENGINEERS
NO. 29032, ARAS 1 & 2, PERKEDAIAN PERMINT
PERDANA, KAMPUNG BATIN, SEREMANG TAWAR,
21300 KUALA TERENGGANU, TERENGGANU,
TEL: 09-626 7337 FAX: 09-626 7338
EMAIL: emechconsult@gmail.com


JURUKUR BAHAN :

PERUNDING UKUR BAHAN WFA SDN BHD
PT 1088, TINGKAT 1, PERKEDAIAN KP PERDANA KUBANG
PART: 20050 KUALA TERENGGANU, TERENGGANU,
TEL: 09-626 1896 FAX: 09-626 1898
EMAIL: pub.wfab@gmail.com

TAJUK LUKISAN :
TYPICAL DETAIL ROOF
- TYPICAL DETAIL STEEL CAPPING
- TYPICAL DETAIL VENT PIPE

TARIKH : 15 SEPTEMBER 2026	SKALA : YANG TERTERA	
DILUKIS : WJA	DISEMAK : WFZ	
NO. KONTRAK :		
NO. PROJEK : AZF/01/25/MARA/KM	REVISION	SHEET NO.
NO. LUKISAN DD29		29

TYPICAL DETAIL SUSPENDED CEILING

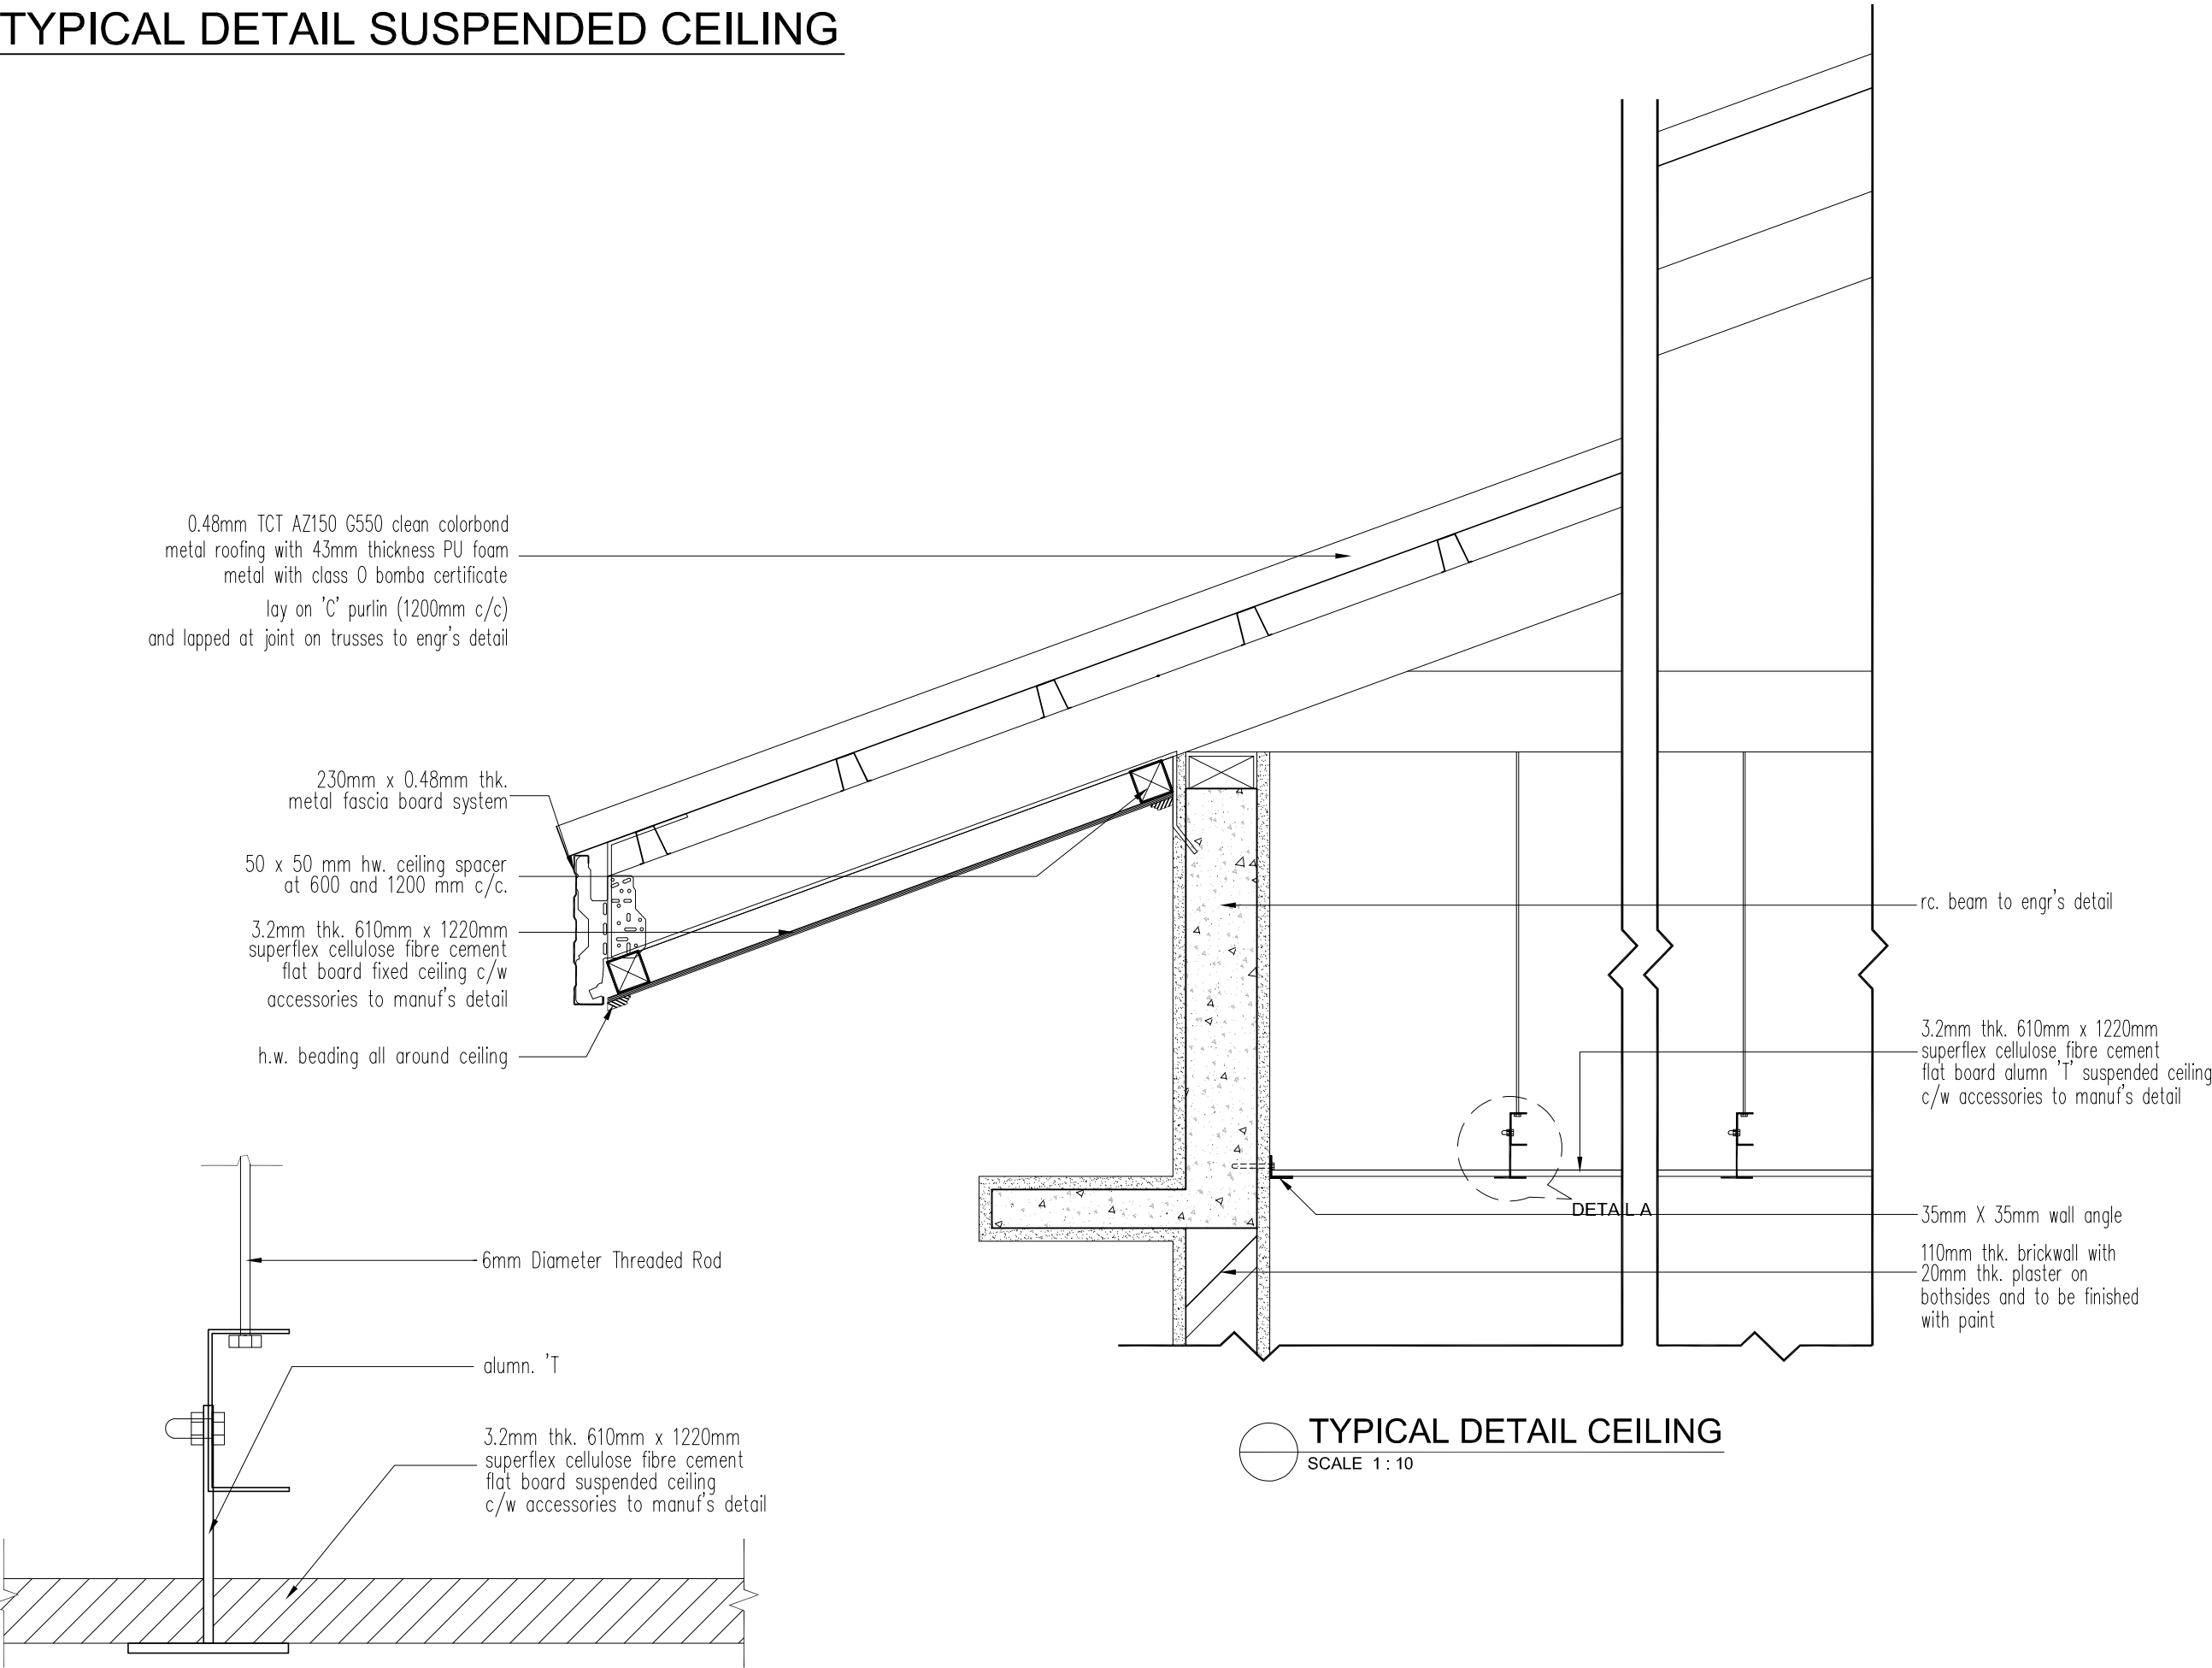

DETAIL A
SCALE 1 : 2

NOTA :

LUKISAN SEBUT HARGA

PROJEK (Project)
CADANGAN KERJA-KERJA MEMBINA DAN MENYIAPKAN BENGKEL BAGI PROGRAM DIPLOMA TEKNOLOGI AUTOMOTIF DI TVET MARA BESUT, TERENGGANU

UNTUK :
TETUAN MAJLIS AMANAH RAKYAT

NOTA :

REV.	DATE	DESCRIPTION	BY

PEMILIK :

MAJLIS AMANAH RAKYAT
BAGIAN BAHAN DAN SELENGKAPAN
TRUKAT 11, BLOK PEJABAT MARA,
WCT, JALAN MARA
50000 KUALA LUMPUR

ARKITEK :

LEMBAGA
ARKITEK
MALAYSIA

ARKITEK ZAFWAN FARID
P1 2957 (TIDAKSI) SARAWAK, TERAPAN ACEH INDAH
No Pendaftaran LAM : A/W 126
JALAN TOK ACEH, KUALA BEAT, 20400
KUALA TERENGGANU,
TERENGGANU
TEL: 09-6217780 FAX: 09-6267338
EMAIL: zafwan@zafwan.com.my

JURUTERA C&S :

TECHNIPRO CONSULT SDN. BHD.
(Civil Structural & Geotechnical Consulting Engineer)
51A & B, TRINGKAT 2, JALAN TOK LAM,
20100 KUALA TERENGGANU,
TERENGGANU
TEL: 09-6225283 FAX: 09-6225283

JURUTERA M&E :

EMECH CONSULTING ENGINEERS
NO. 29032, ARAS 1 & 2, PERKEDAHAN PERMINT
PERDANA, KAMPUNG BATIN, SEREMANG TAWAR,
21300 KUALA TERENGGANU, TERENGGANU,
TEL: 09-62611898 FAX: 09-62611898
EMAIL: emechconsult@gmail.com

JURUKUR BAHAN :

PERUNDING UKUR BAHAN WFA SDN BHD
PT 1888, TRINGKAT 1, PERKEDAHAN KP PERDANA KUBANG
PARTI, 20000 KUALA TERENGGANU, TERENGGANU,
TEL: 09-62611898 FAX: 09-62611898
EMAIL: pub.wfa@s@gmail.com


TAJUK LUKISAN :

TYPICAL DETAIL CEILING
- TYPICAL DETAIL CEILING
- DETAIL A

TARIKH : 15 SEPTEMBER 2026	SKALA : YANG TERTERA	
DILUKIS : WJA	DISEMAK : WFZ	
NO. KONTRAK :		
NO. PROJEK : AZF/01/25/MARA/KM	REVISION	SHEET NO.
NO. LUKISAN	DD30	30

HANYA DIMENSA BERANGKA SAHAJA DIKERJAKAN. KONTRATOR MESTILAH PERIKSA SEMUA DIMENSA SEMULA DI TAPAK BINAAN. SEBARANG PERSELISHAN WAJIB DILAPURKAN DENGAN SECERA KEPADA ARKITEK SEBELUM KERJA-KERJA DITERUSKAN.

TYPICAL DETAIL FIBROUS PLASTER CEILING

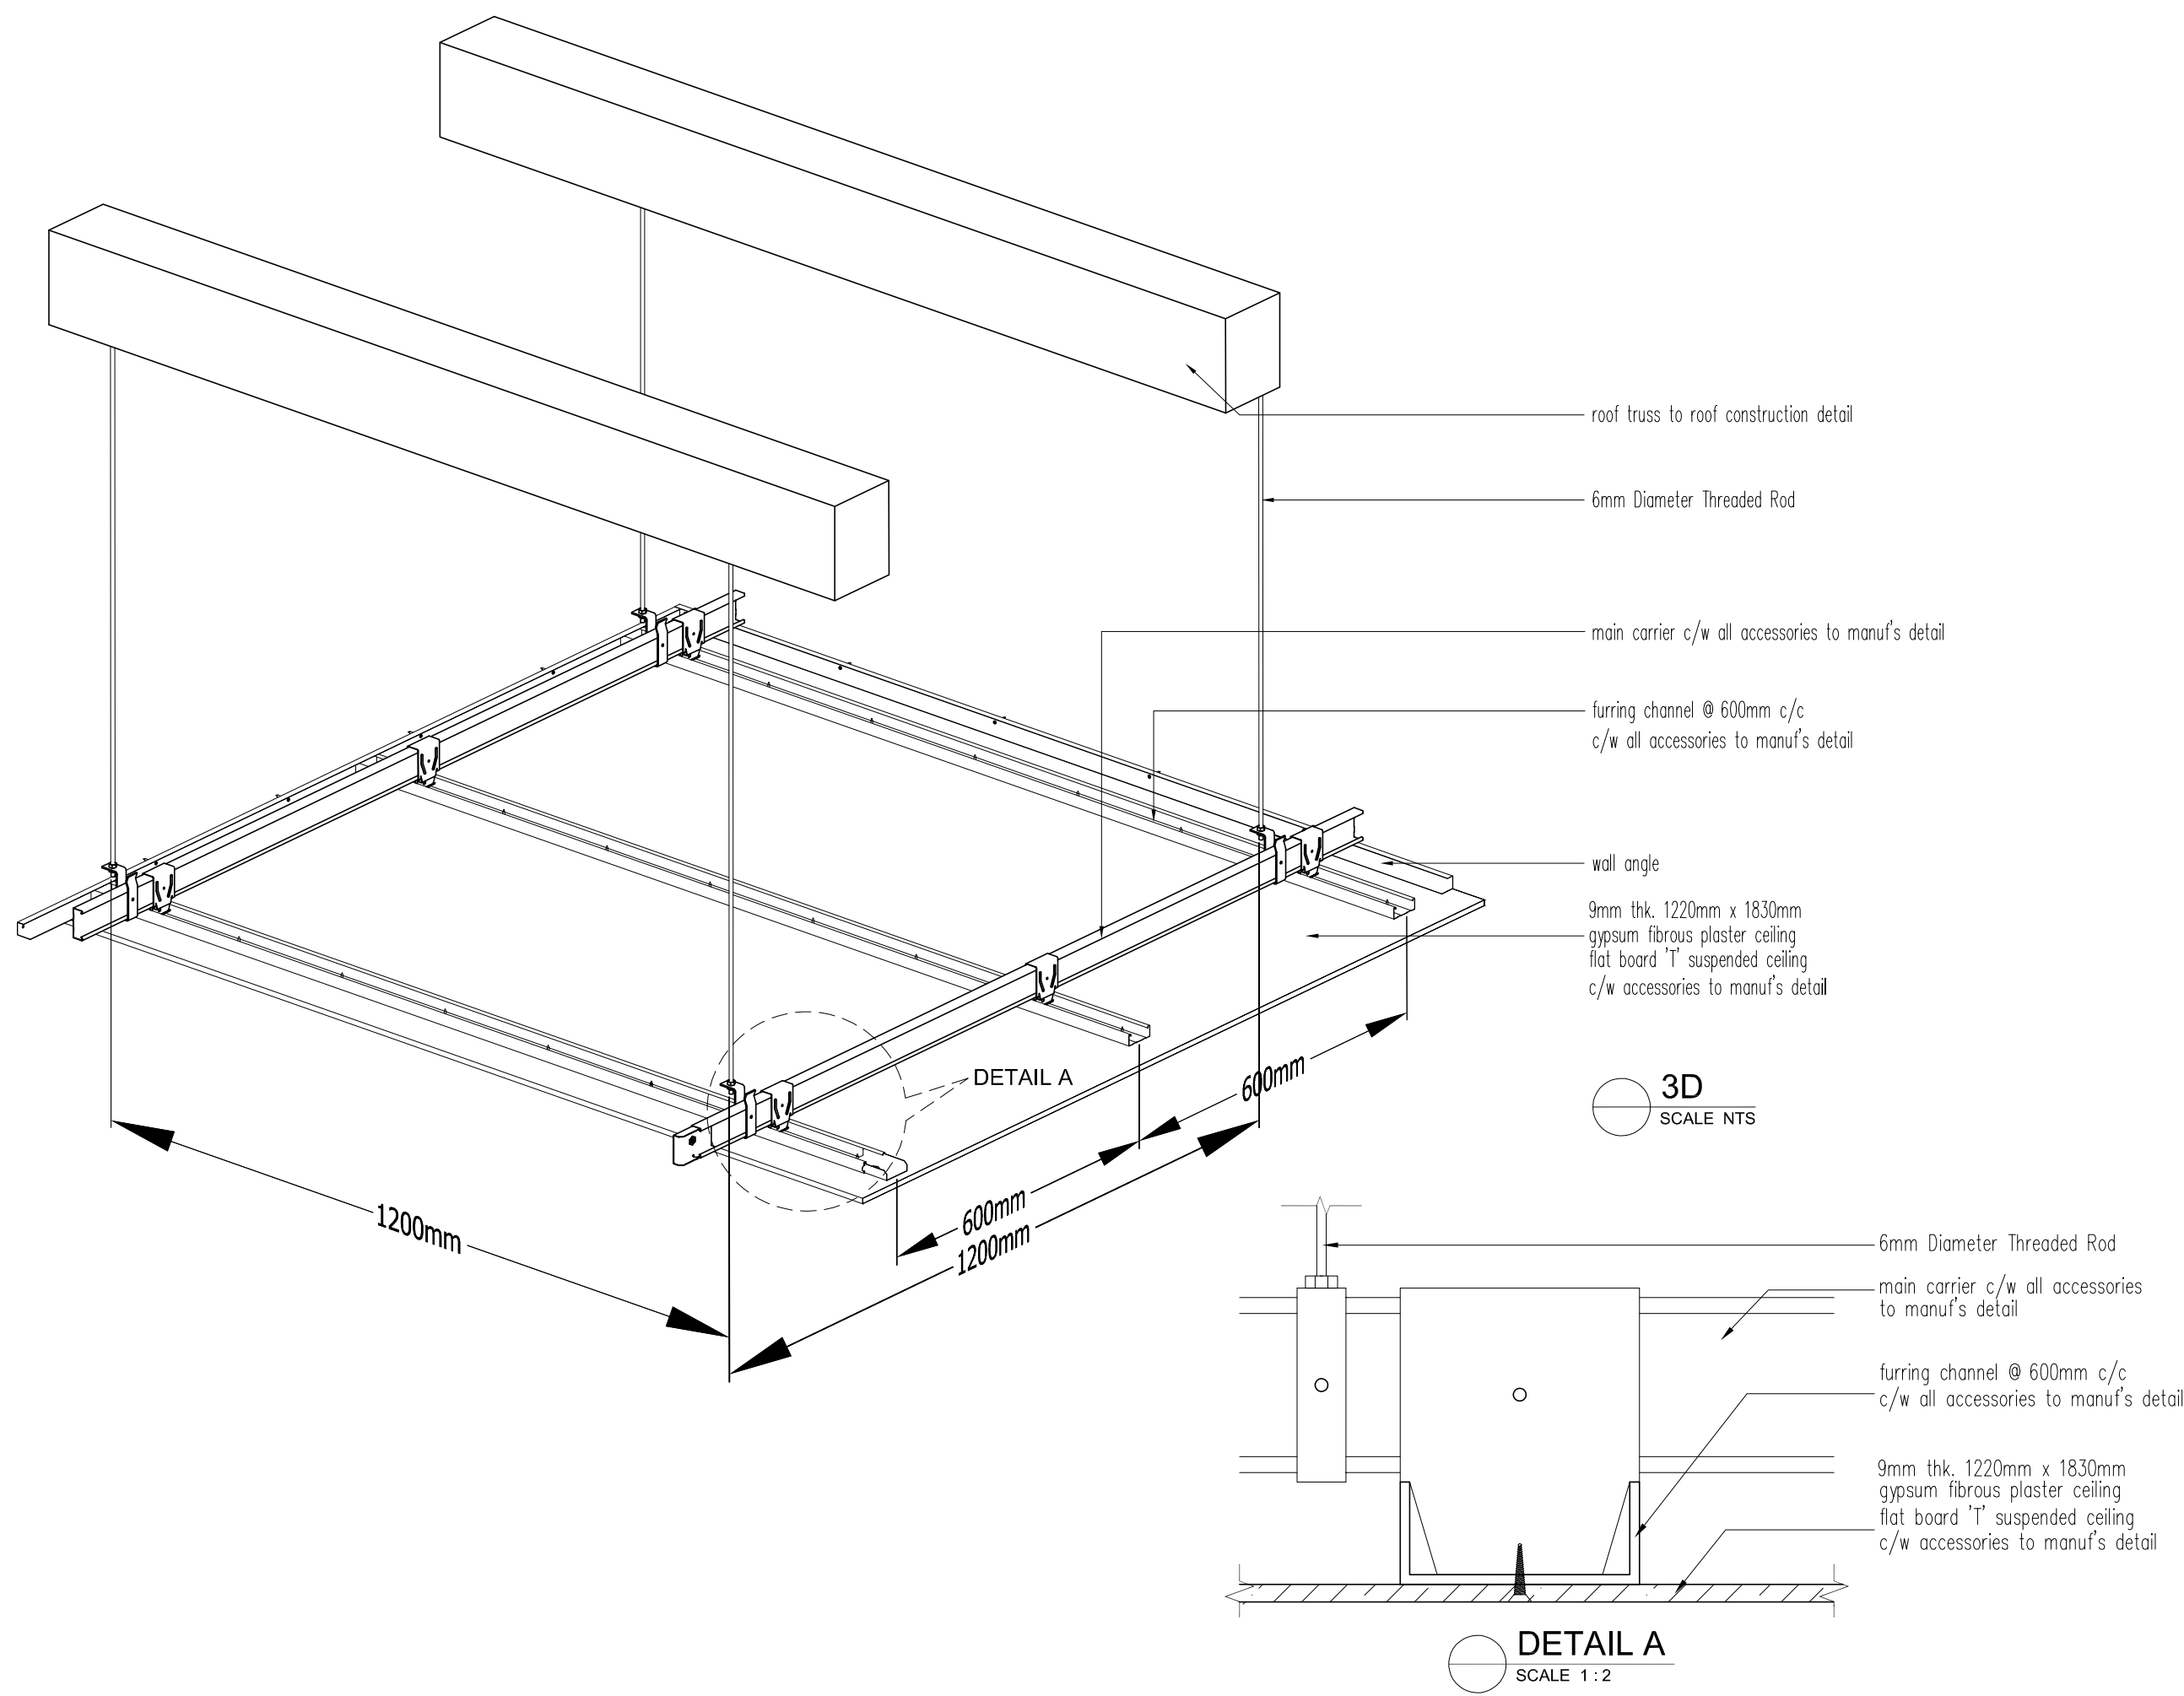

NOTA :

LUKISAN SEBUT HARGA

PROJEK (Project)
CADANGAN KERJA-KERJA MEMBINA DAN MENYIAPKAN
BENGKEL BAGI PROGRAM DIPLOMA TEKNOLOGI
AUTOMOTIF DI TVET MARA BESUT, TERENGGANU

UNTUK :
TETUAN MAJLIS AMANAH RAKYAT

NOTA :

REV:	DATE	DESCRIPTION	BY

PEMILIK :

MAJLIS AMANAH RAKYAT
BADAN KAWATLAN DAN KESELAMATAN
TINGKAT 11, BLOK PASAR BARU,
NO. 21 JALAN WARRA,
50000 KUALA LUMPUR

ARKITEK :

UMMI AINA
ARKITEK
MALAYSIA

ARKITEK ZAFWAN FARID
No. Pendaftaran LAM : ANW 126
PT 2587, TINGKAT BAWAH, TAMAN ADIES INDAH,
JALAN TOK ARIES, KUALA KUALA, 20000
KUALA TERENGGANU,
TERENGGANU
Tel: 09-6317760
Fax: 09-6317760
EMAIL: zafwan@zaf.com.my

JURUTERA CSS :

TECHNIPRO CONSULT SDN. BHD.
(DAFTAR DI Kementerian Keselamatan Kerja)
51-A & B, TINGKAT 2, JALAN TOK LAM,
20100 KUALA TERENGGANU,
TERENGGANU
Tel: 09-6222203
Fax: 09-6222203

JURUTERA M&E :

EMECH CONSULTING ENGINEERS
NO. 20052, JALAN 1 & 2, PERKEDAHAN PERUBUK,
PERDANA, KAMPUNG BATIN, BEBERANG TAKIR,
21100 KUALA TERENGGANU, TERENGGANU
TEL: 09-666 7337 FAX: 09-666 7338
EMAIL: emech@emech.com

JURUKUR BAHAN :

PERUNDING UKUR BAHAN W&A SDN BHD
PT1188, TINGKAT 1 PERKEDAHAN KP PERDANA KUBANG
PANT, 20050 KUALA TERENGGANU, TERENGGANU
TEL: 09-626 1886 FAX: 09-626 1886
EMAIL: pub.wa@w&a.com

TAJUK LUKISAN :

TYPICAL DETAIL FIBROUS PLASTER CEILING
- 3D
- DETAIL A

TARIKH : 15 SEPTEMBER 2026

SKALA : YANG TERTERA

DILUKIS : WIA

DISEMAK : WFZ

NO. KONTRAK :

NO. PROJEK : AZF/01/25/MARA/IKM

REVISION


SHEET NO.

NO. LUKISAN

DD31

31

LAYOUT OF HOARDING, LIMIT CONTRACT,CABIN AND SIGNBOARD

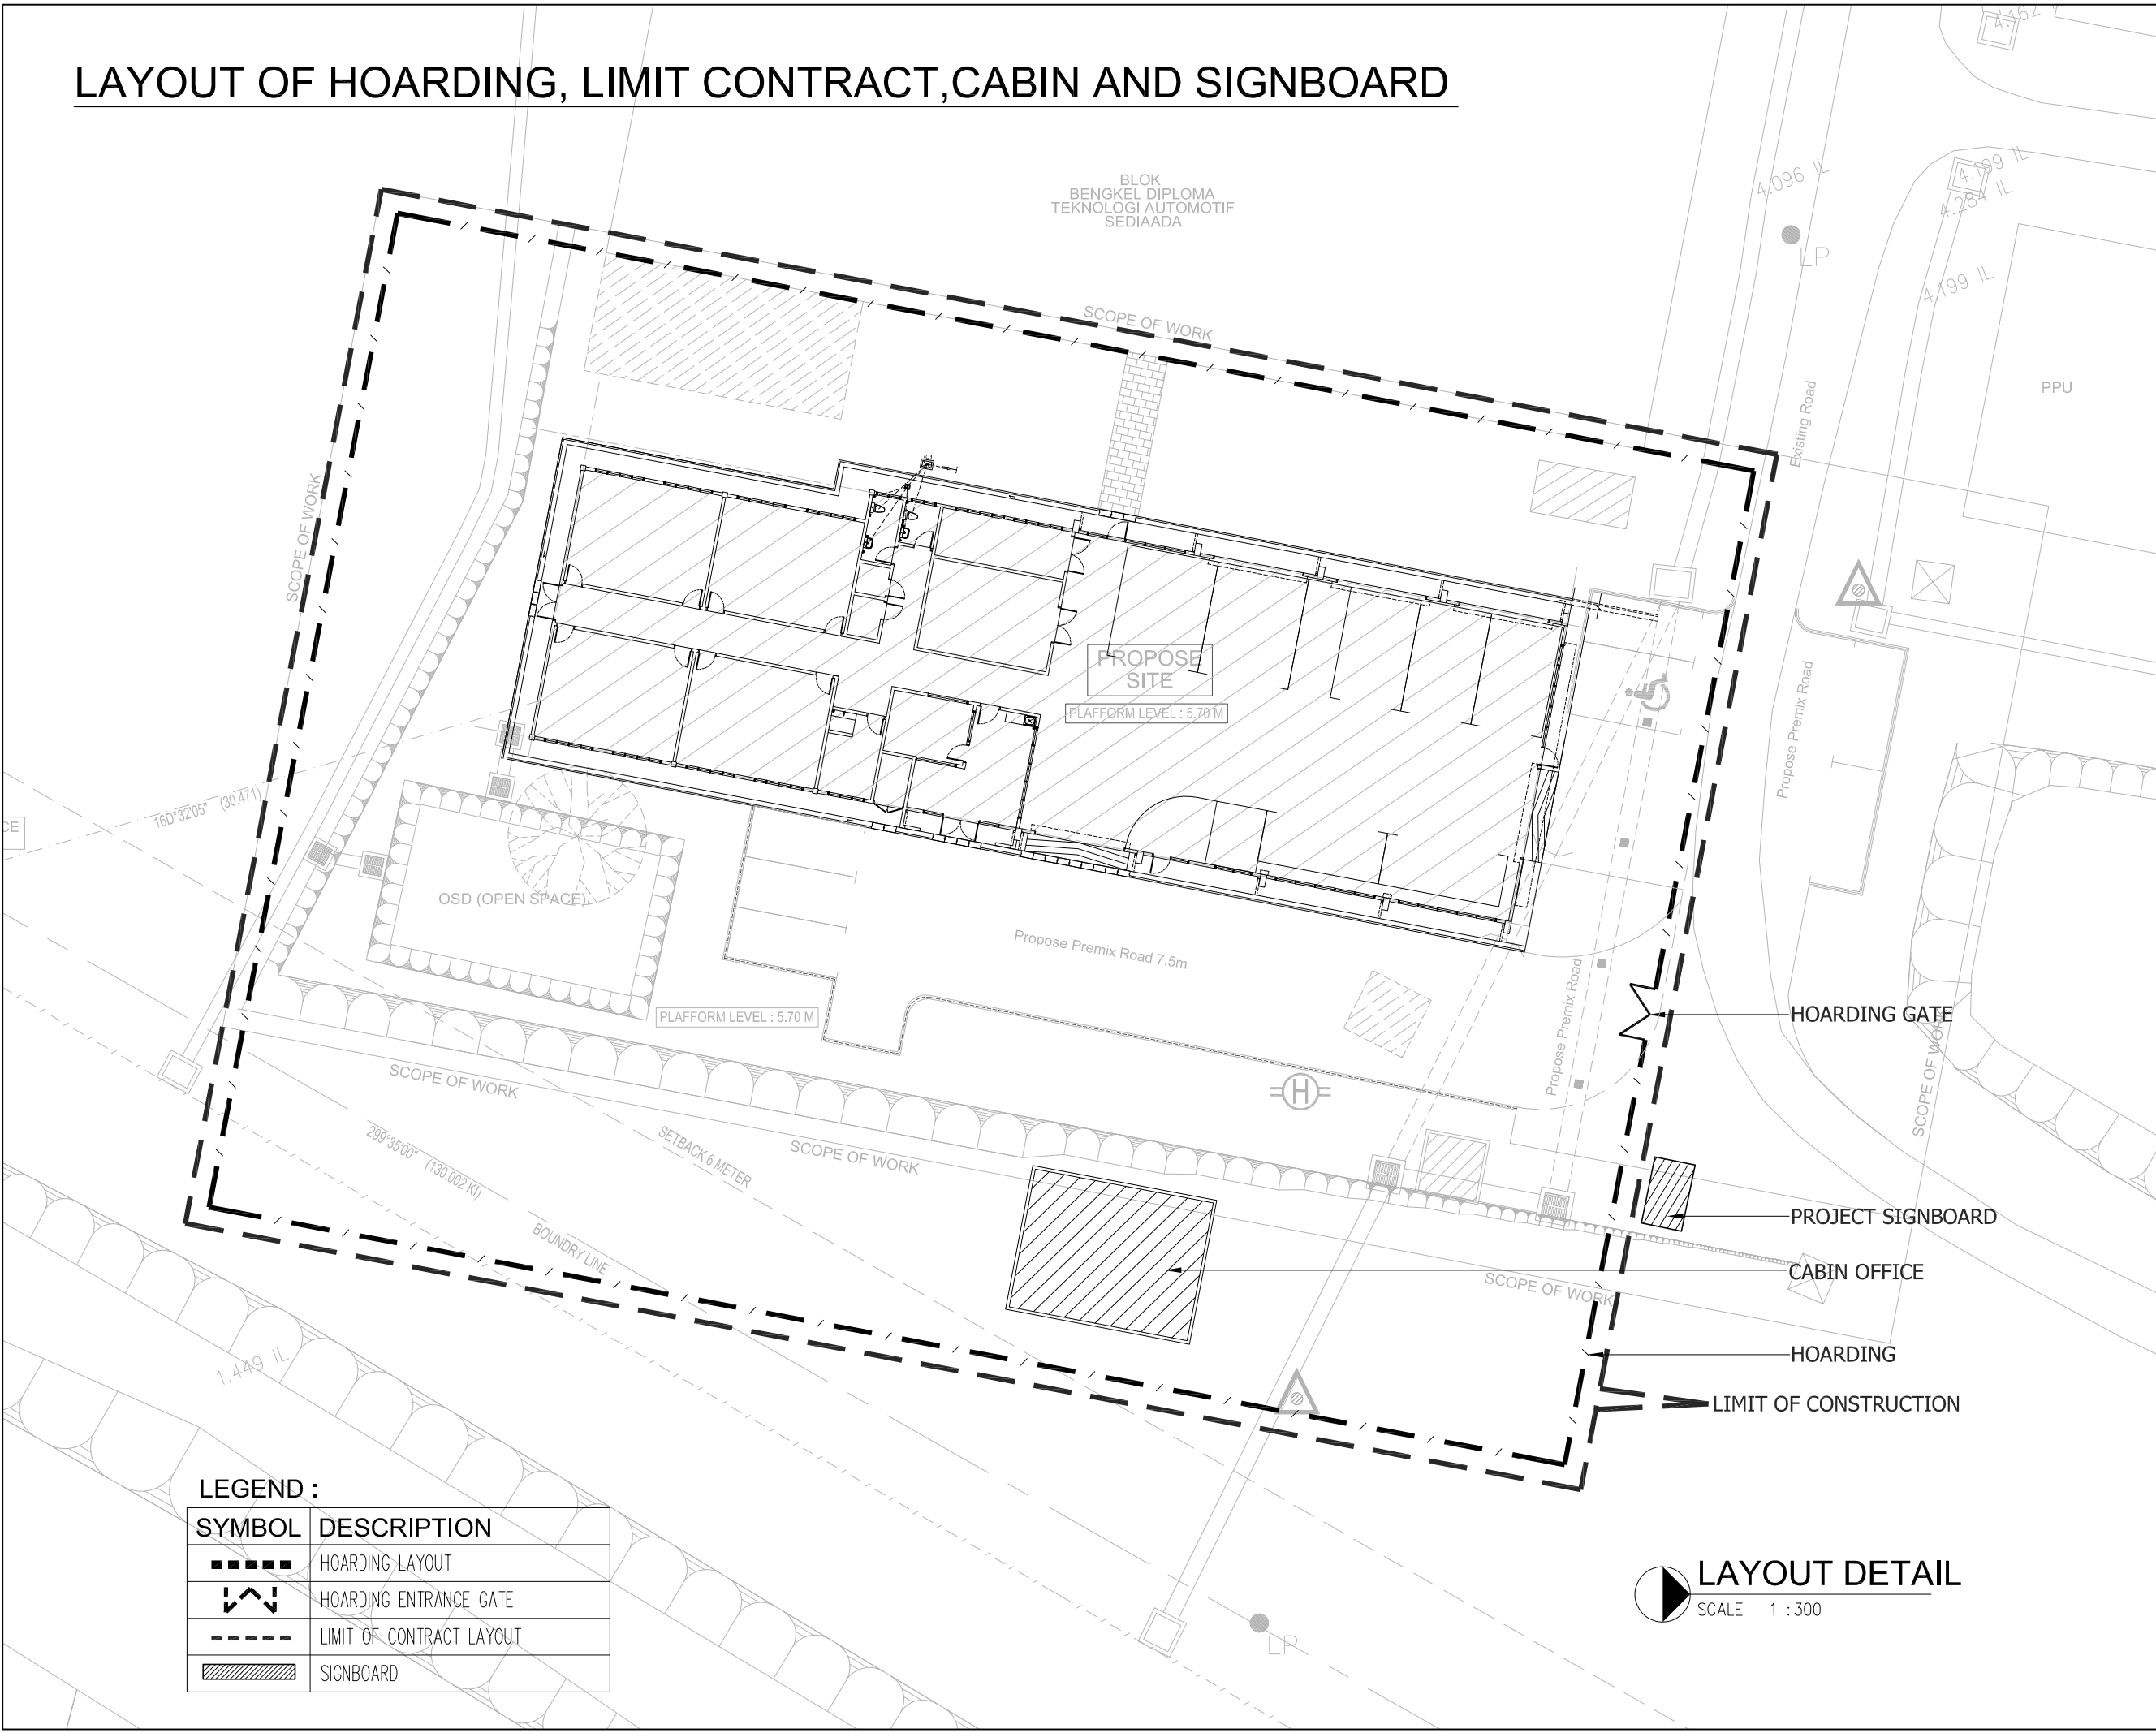

LEGEND :

SYMBOL	DESCRIPTION
-----	HOARDING LAYOUT
-----	HOARDING ENTRANCE GATE
-----	LIMIT OF CONTRACT LAYOUT
-----	SIGNBOARD

LAYOUT DETAIL
SCALE 1 : 300

NOTA :

LUKISAN SEBUT HARGA

PROJEK (Project)
CADANGAN KERJA-KERJA MEMBINA DAN MENYIAPKAN
BENGKEL BAGI PROGRAM DIPLOMA TEKNOLOGI
AUTOMOTIF DI TVETMARA BESUT, TERENGGANU

UNTUK :
TETUAN MAJLIS AMANAH RAKYAT

NOTA :

REV.	DATE	DESCRIPTION	BY

PEMILIK :

MAJLIS AMANAH RAKYAT
BAGIAN BAHAGIAN DAN BANGUNAN
TINGKAT 11, BLOK PEJABAT MARA,
50000 KUALA LUMPUR

ARKITEK :

AC WAN FARID ZAFWAN FARID
No Pendaftaran LAM : A/W 126
ARKITEK ZAFWAN FARID
P1 2007 (TIDAK) SARAWAK, TERENGGANU
JALAN TOK ACEH, KUALA BAI, 20400
KUALA TERENGGANU,
TERENGGANU
TEL: 09-6517780 FAX: 09-6517780
EMAIL: zafwan@zafwan.com.my

JURUTERA C&S :

TECHNIPRO CONSULT SDN. BHD.
(Civil Structural & Geotechnical Consulting Engineer)
51A & B, TINGKAT 2, JALAN TOK LAM,
20100 KUALA TERENGGANU,
TERENGGANU
TEL: 09-6225253 FAX: 09-6225253
EMAIL: info@technipro.com

JURUTERA M&E :

EMECH CONSULTING ENGINEERS
NO. 280/2, ARAS 1 & 2, PERKIDANGAN PERMINT
PERDANA, KAMPUNG BATIN, SEREMANG TAWAR,
21300 KUALA TERENGGANU, TERENGGANU,
TEL: 09-62611888 FAX: 09-62611888
EMAIL: emechconsult@gmail.com

JURUTERA BAHAN :

PERUNDING UKUR BAHAN WFA SDN BHD
PT 1888, TINGKAT 1, PERKIDANGAN PERDANA KUBANG
PART, 20000 KUALA TERENGGANU, TERENGGANU,
TEL: 09-62611888 FAX: 09-62611888
EMAIL: pub.wfa@wfa.com

TAKSI LUKISAN :

LAYOUT OF HOARDING, LIMIT
CONTRACT,CABIN AND SIGNBOARD

TARIKH : 15 SEPTEMBER 2026

SKALA : YANG TERTERA

DILUKIS : WJA

DISEMAK : WFZ

NO. KONTRAK :

NO. PROJEK : AZF/01/25/MARA/KM

REVISION




SHEET NO.

NO. LUKISAN

DD32

32

HANYA DIMENSA BERANGKA SAHAJA DIKERJAKAN. KONTRATOR MESTILAH PERIKSA SEMUA DIMENSA SEMULA DI TAPAK BINAAN. SEBARANG PERSELISHAN WAJIB DIPAPORKAN DENGAN SECARA KEPADA ARKITEK SEBELUM KERJA-KERJA DITERUSKAN.

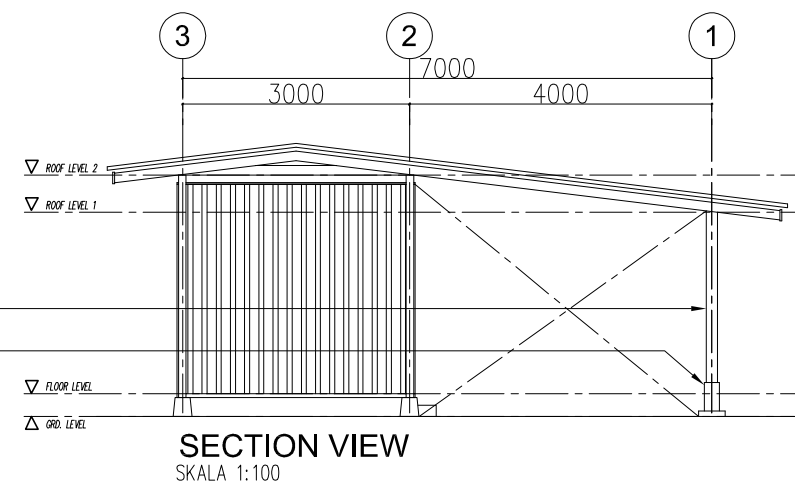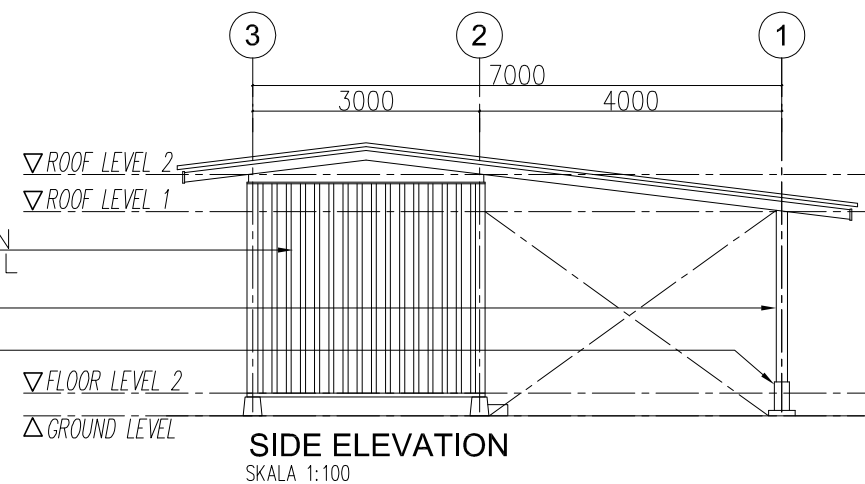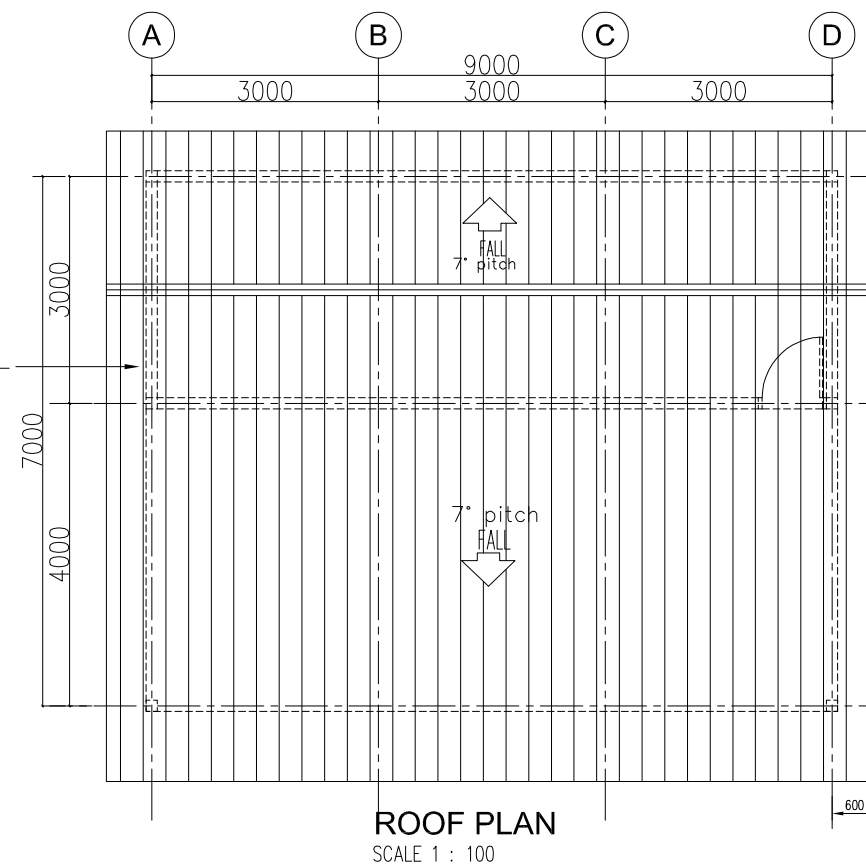

SIMBOL	KETERANGAN
	1200mm fluorescent light point
	one way switch
	13A switch socket outlet point
	15A switch socket outlet point
	Air Cond
	distribution fused board
	meter box

NOTA

LUKISAN SEBUT HARGA

PROJEK (Project)
CADANGAN KERJA-KERJA MEMBINA DAN MENYIAPKAN
BENGKEL BAGI PROGRAM DIPLOMA TEKNOLOGI
AUTOMOTIF DI TVETMARA BESUT, TERENGGANU

UNTUK:
TETUAN MAJLIS AMANAH RAKYAT

NOTA

[illegible]

PEMILIK :	
-----------	--



MAJLIS AMANAH RAKYAT
BAHAGIAN BINAAN DAN SELENGGARAAN
TINGKAT 11, IBU PEJABAT MARA,
NO 21 JALAN MARA,
50609 KUALA LUMPUR

ARKITEK : "Saya memperakui bahawa detail-detail dalam pelan-pelan ini adalah menurut kehendak-kehendak Undang-Undang Kecil Bangunan Seragam 1984 dan saya setuju terima tanggungjawab penuh dengan sewajarnya"



wenigstens

ARKITEK ZAFWAN FARID
No Pendaftaran LAM : AW 126

ARKITEK ZAFWAN FARID
PT 2507, TINGKAT BAWAH, TAMAN AIDS INDAH,
JALAN TOK AIDS, KUALA BIAI, 20405
KUALA TERENGGANU,
TERENGGANU
Tel: 09-6317780
Fax: 09-6317780
Email: azf@azf.com.my
www.azf.com.my

JURUTERA C&S :



TECHNIPRO CONSULT SDN. BHD.
(Civil, Structural & Geotechnical Consulting Engineer)
51-A & B, TINGKAT 2, JALAN TOK LAM,
20100 KUALA TERENGGANU,
TERENGGANU
Tel: 09-6223253
Fax: 09-6223263

JURUTERA M&E :	
----------------	--



EMECH CONSULTING ENGINEERS
NO. 28092, ARAS 1 & 2, PERKADAAN PERMINTA
PERTAMA, KAMPUNG BATIN, SEBERANG TAKI
21300 KUALA TERENGGANU, TERENGGANU,
TEL : 09-666 7337 FAX : 09-666 7336
E-MAIL : emechconsulting@gmail.com

JURUUKUR BAHAN :



PERUNDING UKUR BAHAN WFA SDN BHD
PT1898, TINGKAT 1 PERKEDAIAN KP PERDANA KUBANG
PARIT, 20060 KUALA TERENGGANU, TERENGGANU.
TEL : 09-626 1898 FAX : 09-626 1898
EMAIL : pub.wfasb@gmail.com

TAJUK LUKISAN :
DETAIL CABIN OFFICE

TARIKH : 15 SEPTEMBER 2026	SKAI A : YANG TERTERA
----------------------------	-----------------------





DILUKIS : WJA	DISEMAK : WFZ
---------------	---------------

NO. KONTRAK :	
---------------	--

NO. PROJEK : A7E/D1/25/MARA/KM	REVISI	SUB
--------------------------------	--------	-----

DD33

33

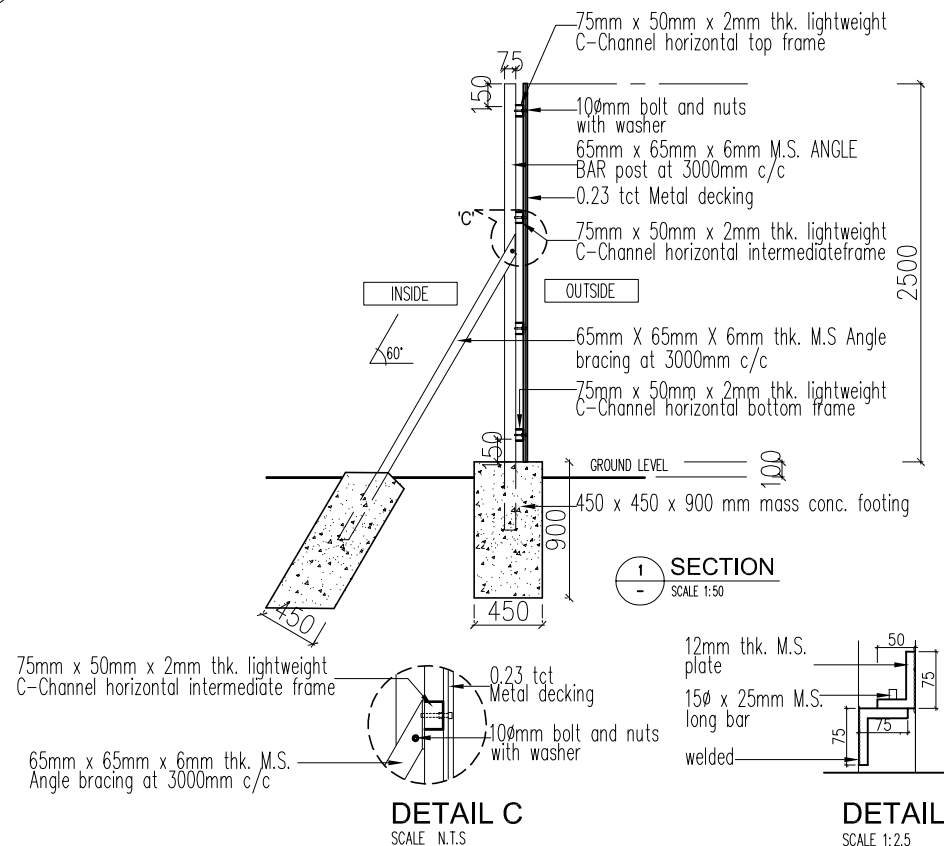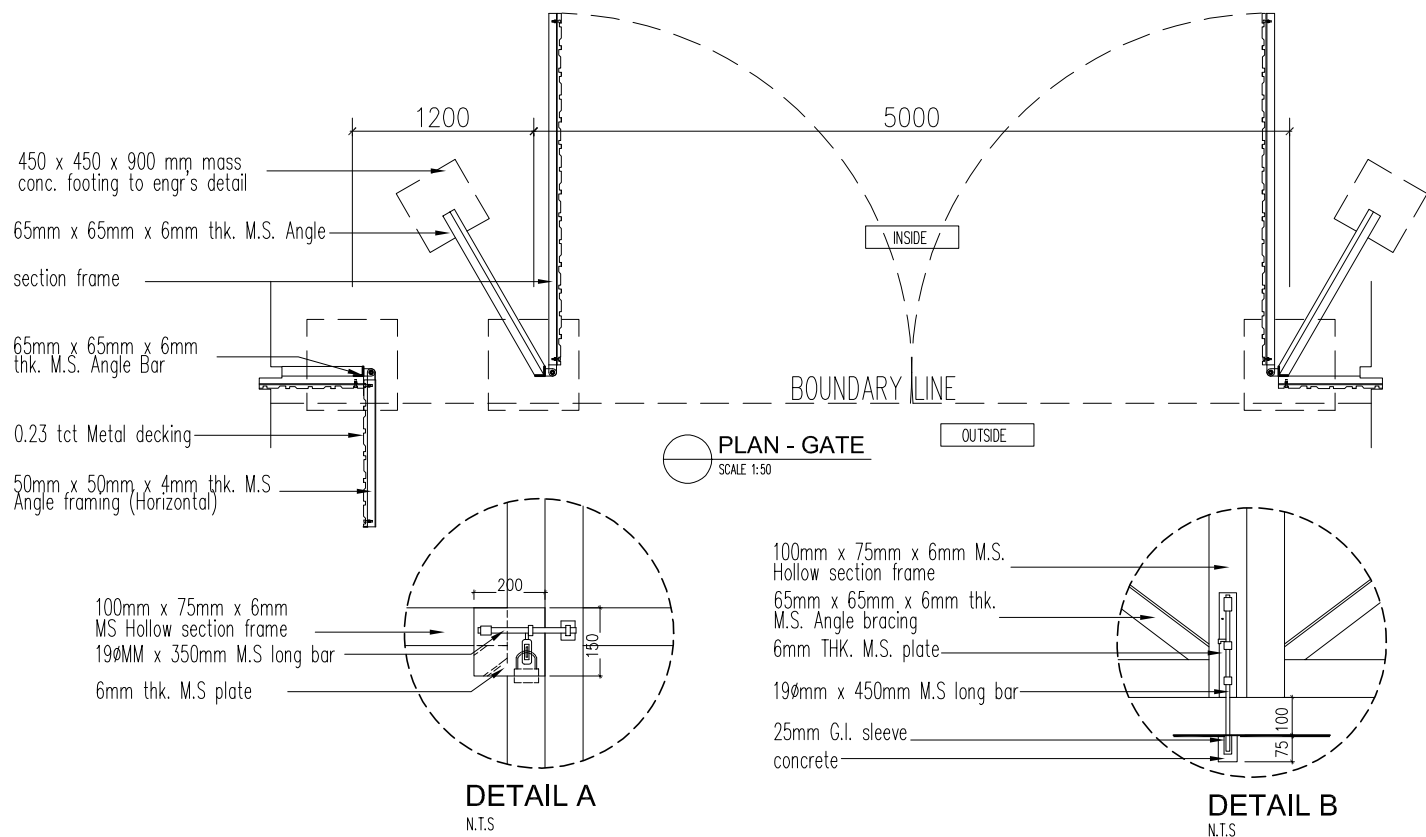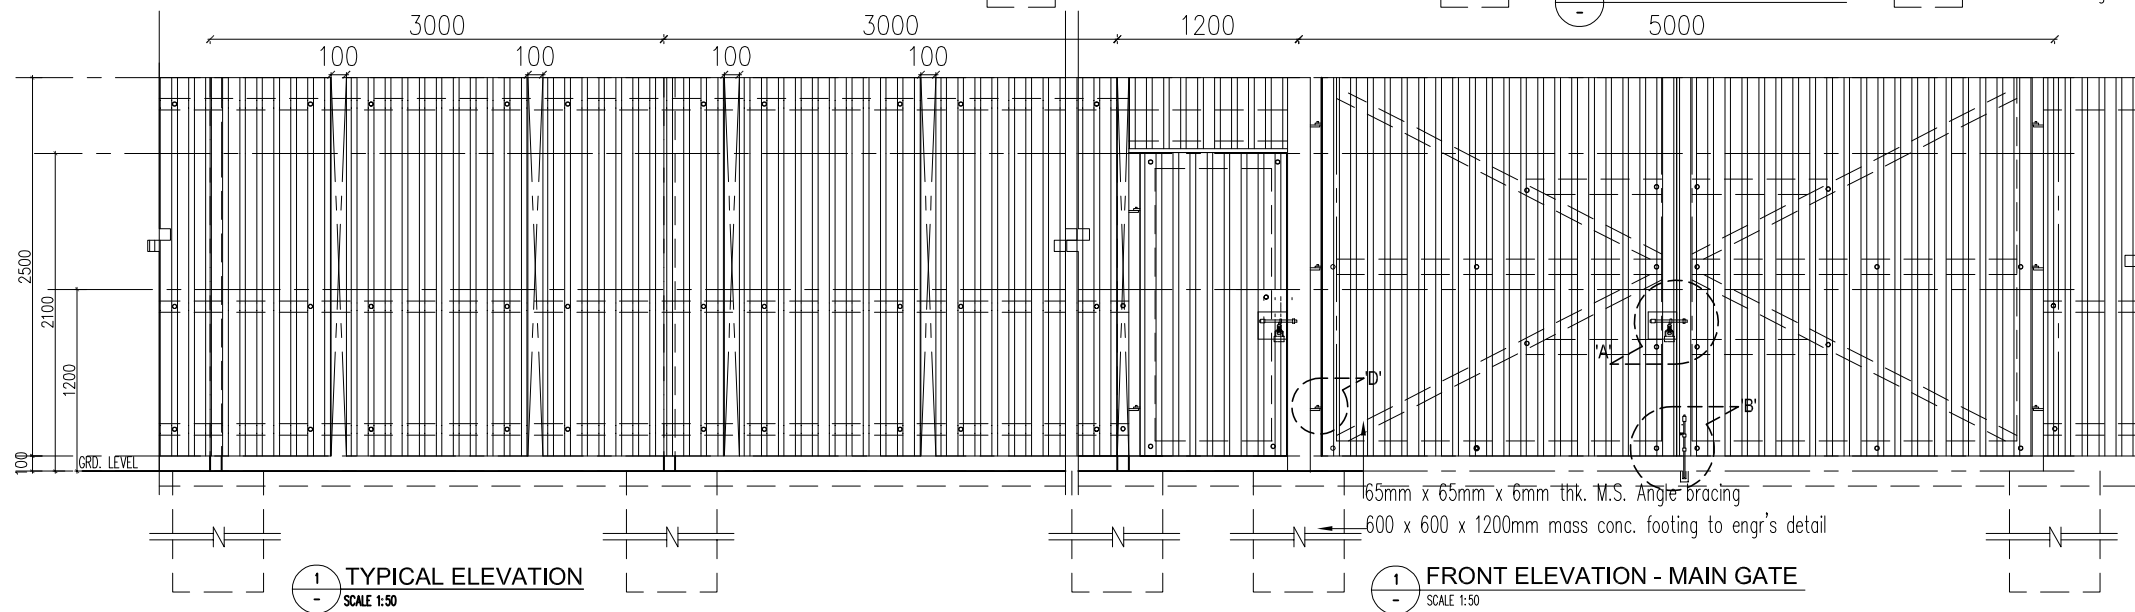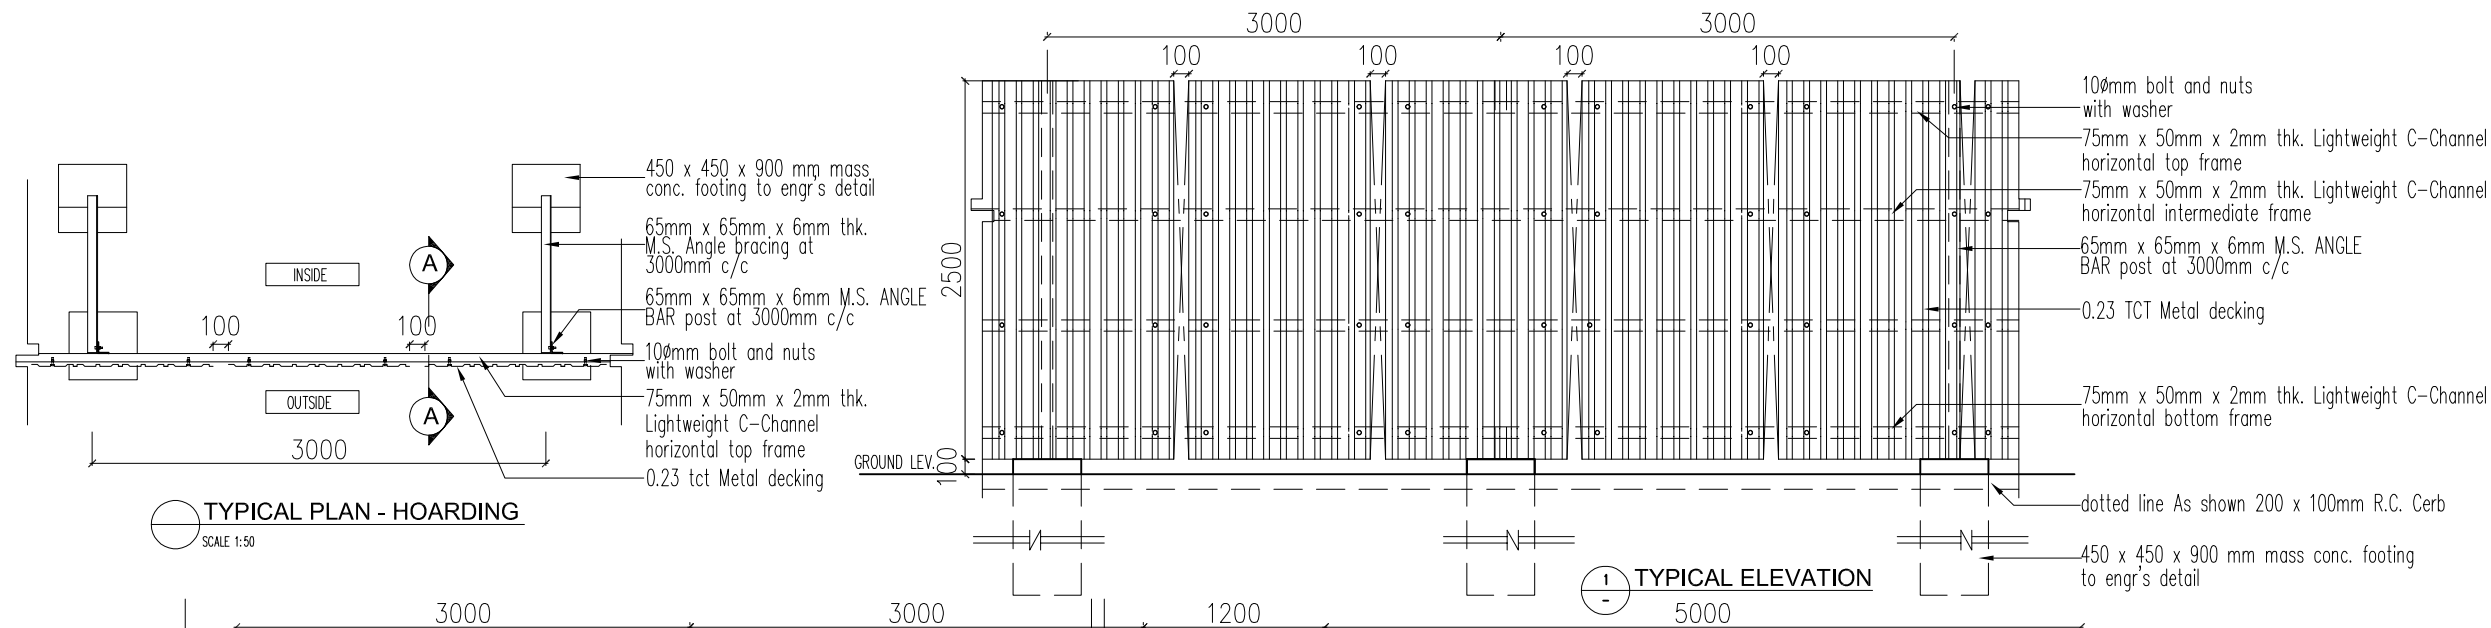

NOTA :

LUKISAN SEBUT HARGA

PROJEK (Project)
CADANGAN KERJA-KERJA MEMBINA DAN MENYIAPKAN
BENGKEL BAGI PROGRAM DIPLOMA TEKNOLOGI
AUTOMOTIF DI TVETMARA BESUT, TERENGGANU

UNTUK :
TETUAN MAJLIS AMANAH RAKYAT

NOTA :

REV.	DATE	DESCRIPTION	BY

PEMILIK :



MAJLIS AMANAH RAKYAT
BANGKUN BAHU DAN BENGKUN BAHU
TRUKAT 11, BUKU PEJABAT MARA,
WCTI KUALA LUMPUR
50000 KUALA LUMPUR

ARKITEK :



"Saya memperakui bahawa detail-detail dalam plan-plan ini adalah
menurut baka-baka-kahendak Undang-Undang Kacil Binaan
Sempang 1984 dan saya setuju untuk bertanggungjawab penuh dengan
sawajarnya"



ARKITEK
AC. WAN FARID ZAFWAN FARID
No Pendaftaran LAM : AAW 126
P1 2007 (INDIVIDUAL) BANGKUN BAHU DAN BENGKUN BAHU
JALAN TOK ACEH, KUALA BAI, 20400
KUALA TERENGGANU,
TERENGGANU
TEL: 09-6211780 FAX: 09-6211780
EMAIL: zafwanfarid@gmail.com



ARKITEK ZAFWAN FARID
JALAN TOK ACEH, KUALA BAI, 20400
KUALA TERENGGANU,
TERENGGANU
TEL: 09-6211780 FAX: 09-6211780
EMAIL: zafwanfarid@gmail.com

JURUTERA C&S :



TECHNIPRO CONSULT SDN. BHD.
(A CH Structural & Geotechnical Consulting Engineer)
S&A & B, TRUKAT 2, JALAN TOK ACEH,
20100 KUALA TERENGGANU,
TERENGGANU
TEL: 09-6222023 FAX: 09-6222023
EMAIL: techproconsult@gmail.com

JURUTERA M&E :



EMECH CONSULTING ENGINEERS
NO. 29032, ARAS 1 & 2, PERKEDAIAN PERMINT
PERDANA, KAMPUNG BATIN, SEREMANG TAWAR,
21300 KUALA TERENGGANU, TERENGGANU,
TEL: 09-6211780 FAX: 09-6211780
EMAIL: emechconsult@gmail.com

JURUKUR BAHAN :




PERUNDING UKUR BAHAN WFA SDN BHD
PT 1088, TRUKAT 2, PERKEDAIAN PERMINT
PERDANA, KAMPUNG BATIN, SEREMANG TAWAR,
21300 KUALA TERENGGANU, TERENGGANU,
TEL: 09-6211780 FAX: 09-6211780
EMAIL: pub.wfab@gmail.com

TALUK LUKISAN :


DETAIL HOARDING

TARIKH : 15 SEPTEMBER 2026	SKALA : YANG TERTERA
DILUKIS : WJA	DISEMAK : WFZ
NO. KONTRAK :	NO. PROJEK : AZF/01/25/MARA/KRM
NO. LUKISAN : DD34	REVISION : SHEET NO. 34


Font embossed- (Arial San Serif)
MARA-160mm high
Keusahawanan dan Pendidikan Global-50mm high
Amanah Rakyat-50mm high

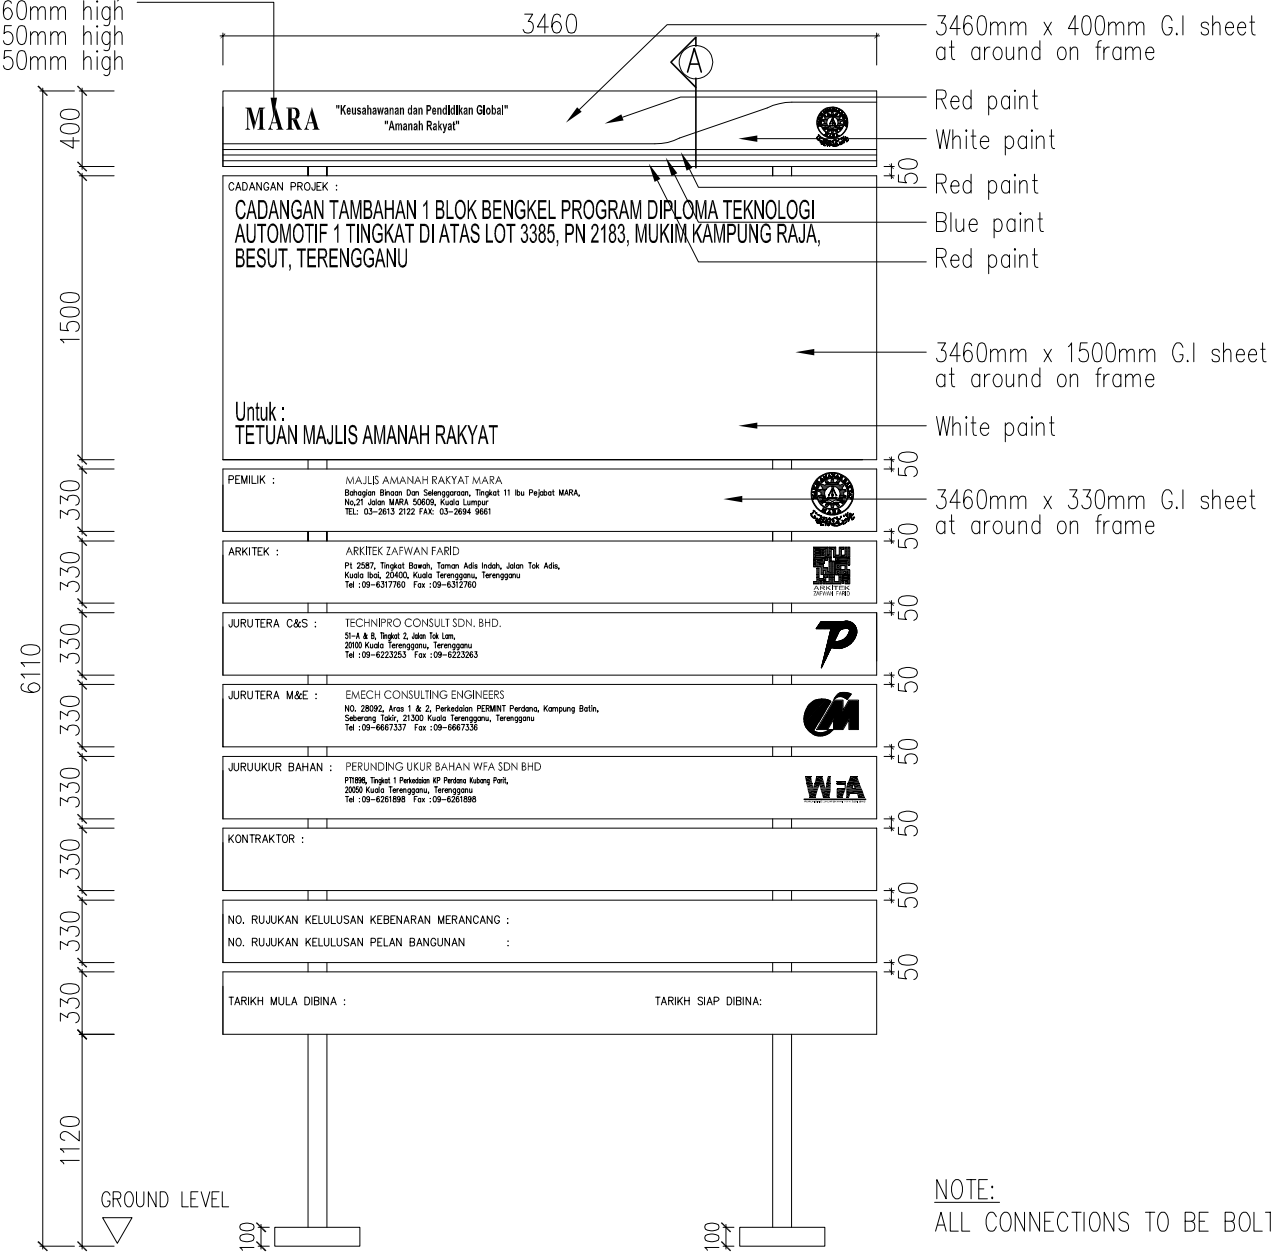

FRONT ELEVATION
SCALE 1:40

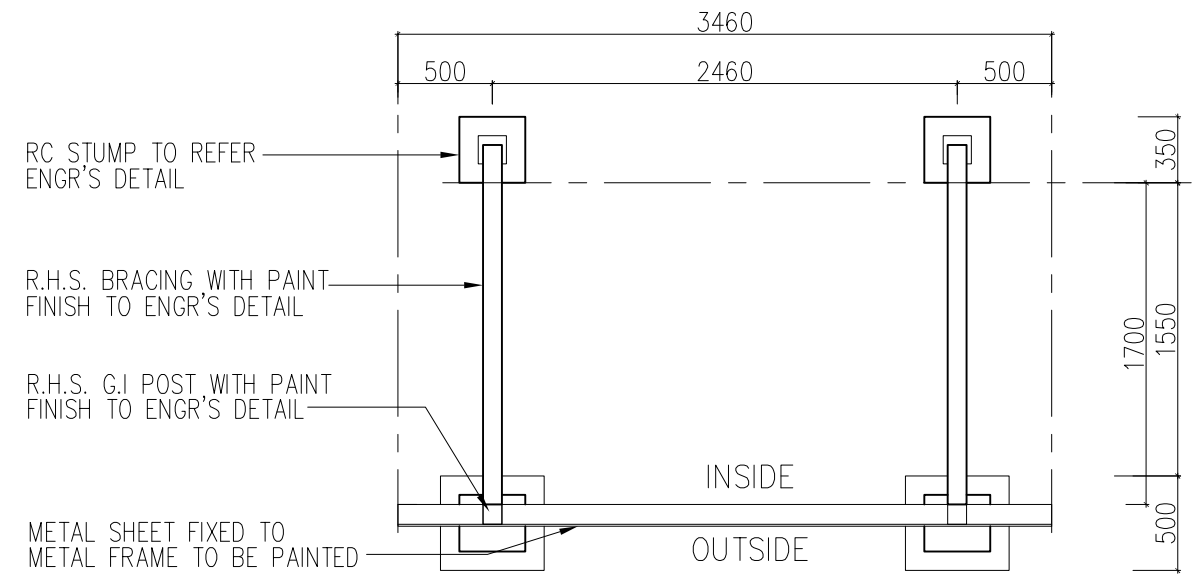

PLAN
SCALE 1:40

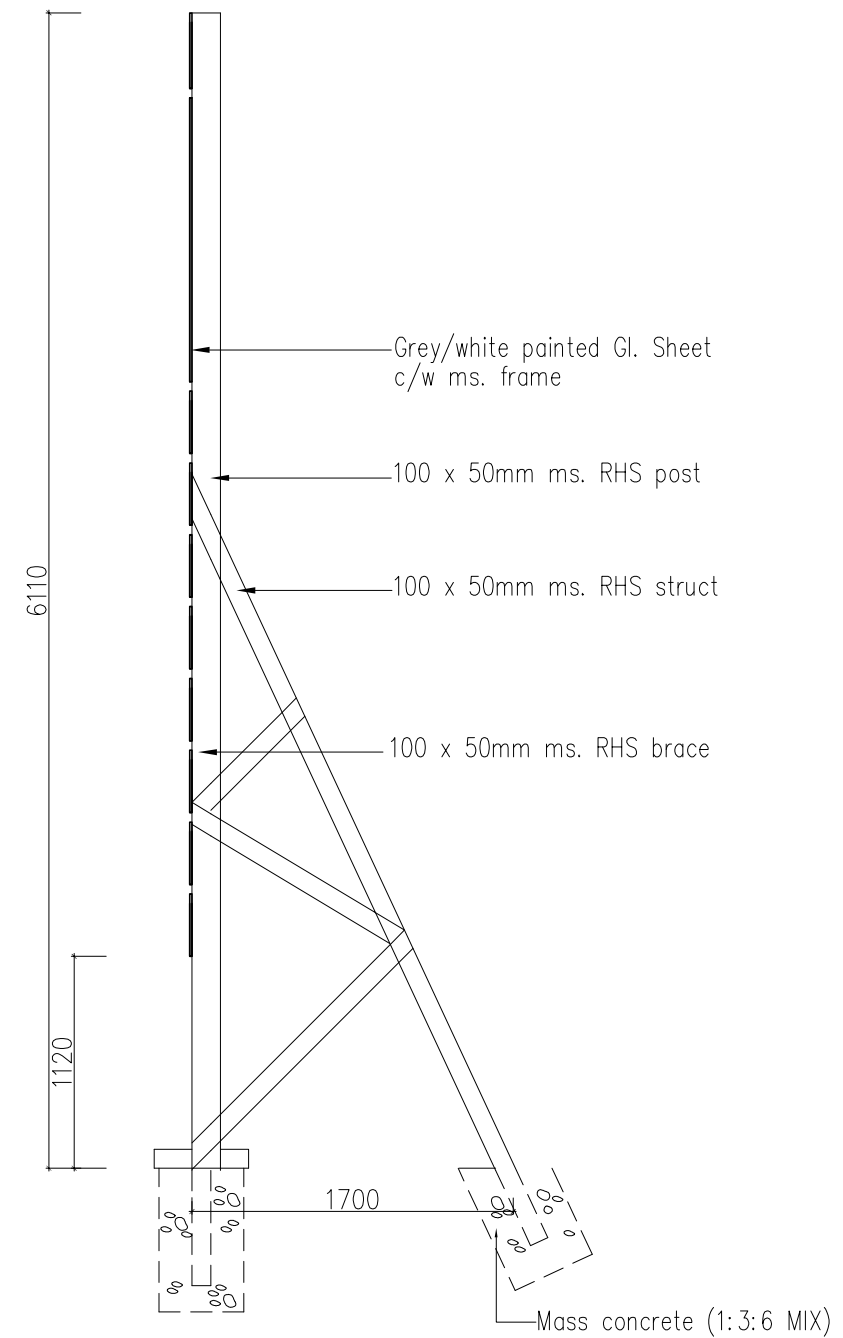

SECTION A-A
SCALE 1:40

NOTE:
ALL CONNECTIONS TO BE BOLTED

NOTA :
1. PERKATAAN TAJUK PROJEK ADALAH 'PELEKAT 3M' DENGAN JENIS 'FONT' TIMES NEW ROMANS BERWARNA HITAM/
2. PERKATAAN TAJUK / MAKLUMAT PROJEK ADALAH ' PELEKAT 3M / RUJUKAN PEGAWAI PENGUASA DENGAN JENIS 'FONT' TIMES NEW ROMANS BERWARNA HITAM
3. PILIH BAHAN BINAAN ADALAH SETARA ATAU BERSESUAI PADA TAPAK DENGAN KELULUSAN PENGURUS / PENGARAH PROJEK

NOTA :

LUKISAN SEBUT HARGA

PROJEK (Project)
CADANGAN KERJA-KERJA MEMBINA DAN MENYIAPKAN BENGKEL BAGI PROGRAM DIPLOMA TEKNOLOGI AUTOMOTIF DI TVETMARA BESUT, TERENGGANU

UNTUK :
TETUAN MAJLIS AMANAH RAKYAT

NOTA :

REV:	DATE	DESCRIPTION	BY

PEMILIK :



MAJLIS AMANAH RAKYAT
BANGKUN BAHU UNIVERSITEK TERENGGANU
TINGKAT 11, BLOK PEJABAT MARA,
NO.21 JALAN MARA,
50000 KUALA LUMPUR

ARKITEK :



ARKITEK
A. WAN FARID ZAFWAN B. WAN ARFFIN
No Pendaftaran LAM : A/W 126
ARKITEK ZAFWAN FARID
P1 2987, TINGKAT 1, PERKEDAIAN PERMIT
PERDANA, KAMPUNG BATIN, SEREMANG TAWAR,
21300 KUALA TERENGGANU, TERENGGANU,
MALAYSIA
TEL: 09-6222023 FAX: 09-6222023
EMAIL: zafwan@zafwan.com.my

JURUTERA C&S :



TECHNIPRO CONSULT SDN. BHD.
(Civil Structural & Geotechnical Consulting Engineer)
51-A & B, TINGKAT 2, JALAN TOK LAM,
20100 KUALA TERENGGANU,
TERENGGANU
TEL: 09-6222023 FAX: 09-6222023

JURUTERA M&E :



EMECH CONSULTING ENGINEERS
NO. 28092, ARAS 1 & 2, PERKEDAIAN PERMIT
PERDANA, KAMPUNG BATIN, SEREMANG TAWAR,
21300 KUALA TERENGGANU, TERENGGANU,
MALAYSIA
TEL: 09-6222023 FAX: 09-6222023
EMAIL: emechconsult@gmail.com

JURUUKUR BAHAN :



PERUNDING UKUR BAHAN WFA SDN BHD
P11898, TINGKAT 1, PERKEDAIAN PERMIT PERDANA
KAMPUNG BATIN, SEREMANG TAWAR,
21300 KUALA TERENGGANU, TERENGGANU,
MALAYSIA
TEL: 09-6222023 FAX: 09-6222023
EMAIL: pub.wfab@gmail.com

TALK LUKISAN :
DETAIL PROJECT SIGNBOARD

TARIKH : 15 SEPTEMBER 2026

SKALA : YANG TERTERA

DILUKIS : WJA

DISEMAK : WFZ

NO. KONTRAK :

NO. PROJEK : AZF10125/MARA/KM

REVISION

SHEET NO.


NO. LUKISAN

DD35


35

HANYA DIMENSA BERANGKA SAHAJA DIKERJAKAN. KONTRAKTOR MESTILAH PERIKSA SEMUA DIMENSA SEMULA DI TAPAK BINAAN. SEBARANG PERSELISHAN WAJIB DIPAPORKAN DENGAN SECARA KEPADA ARKITEK SEBELUM KERJA-KERJA DITERUSKAN.

DETAIL BUILT IN CABINET

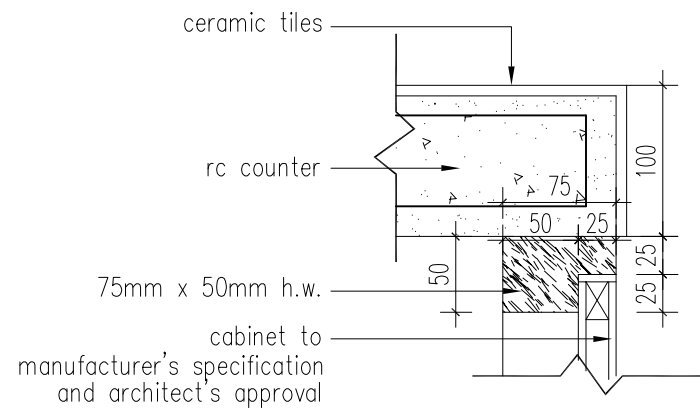


DETAIL A
SCALE 1 : 20

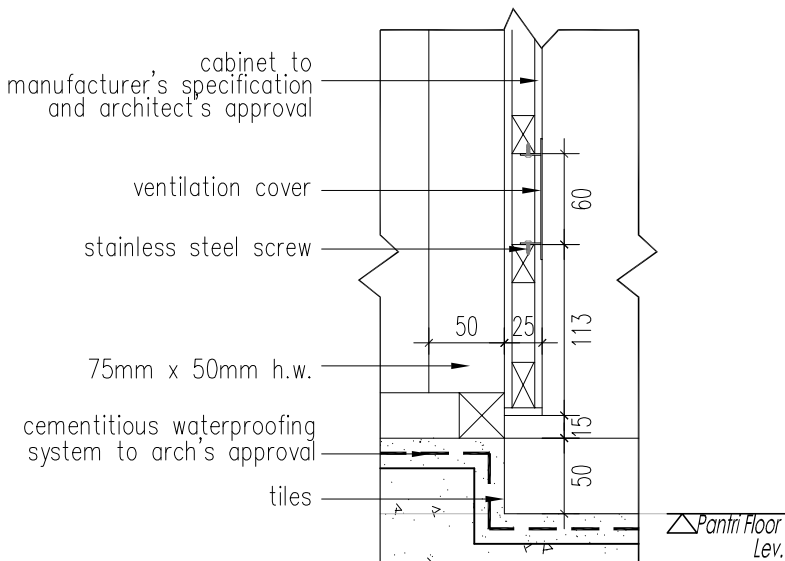


DETAIL B
SCALE 1 : 5


TYPICAL DETAIL INSPECTION CHAMBER

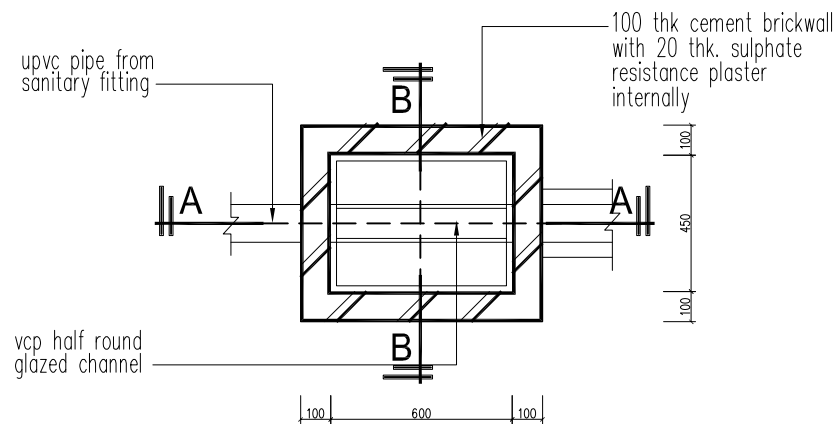

PLAN OF INSPECTION CHAMBER
SCALE 1 : 25
(DALAM - SEHINGGA 600 mm)

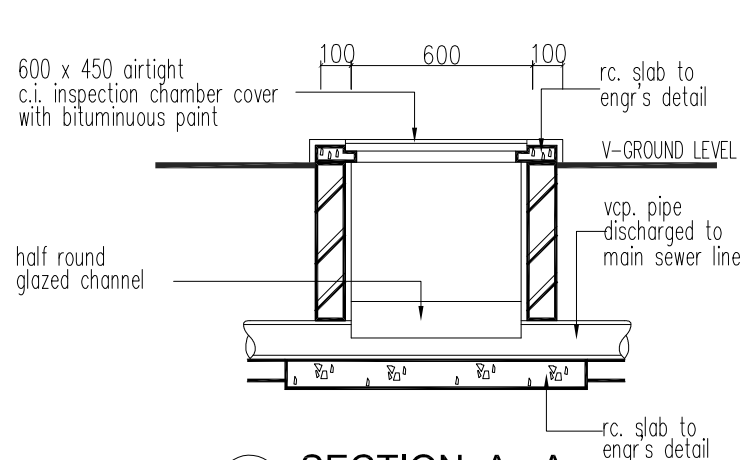


SECTION A - A
SCALE 1 : 25

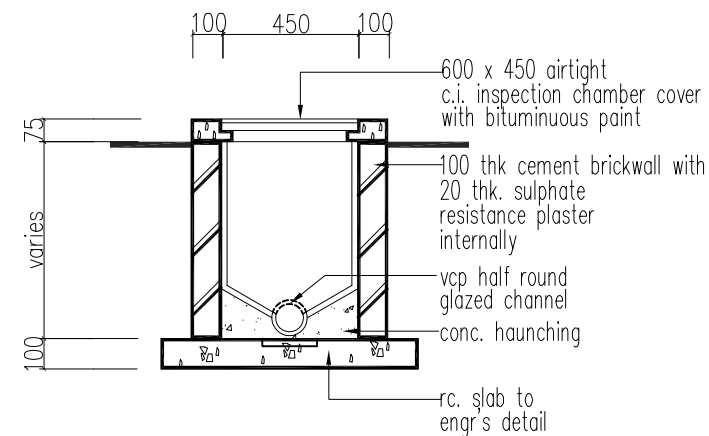


SECTION B - B
SCALE 1 : 25

TYPICAL DETAIL GULLY TRAP

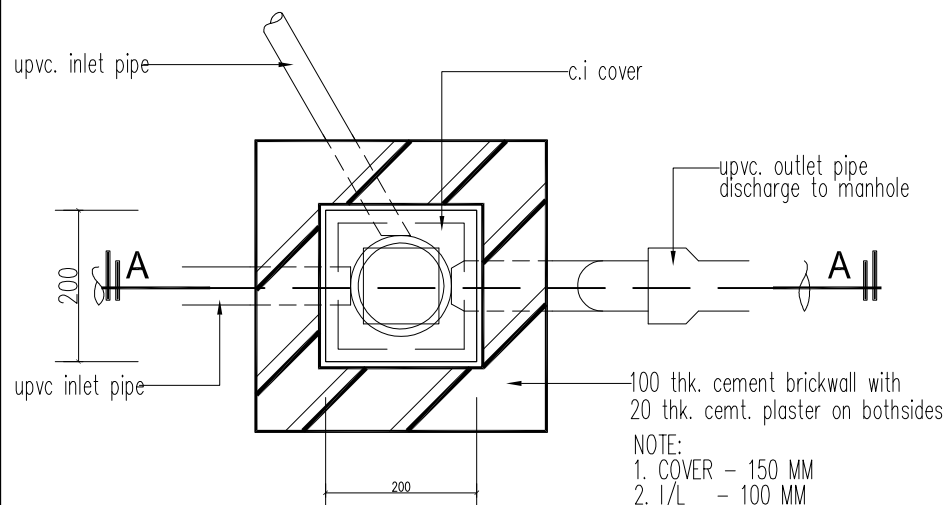


5 PLAN OF 'GULLY TRAP'
SCALE N.T.S.

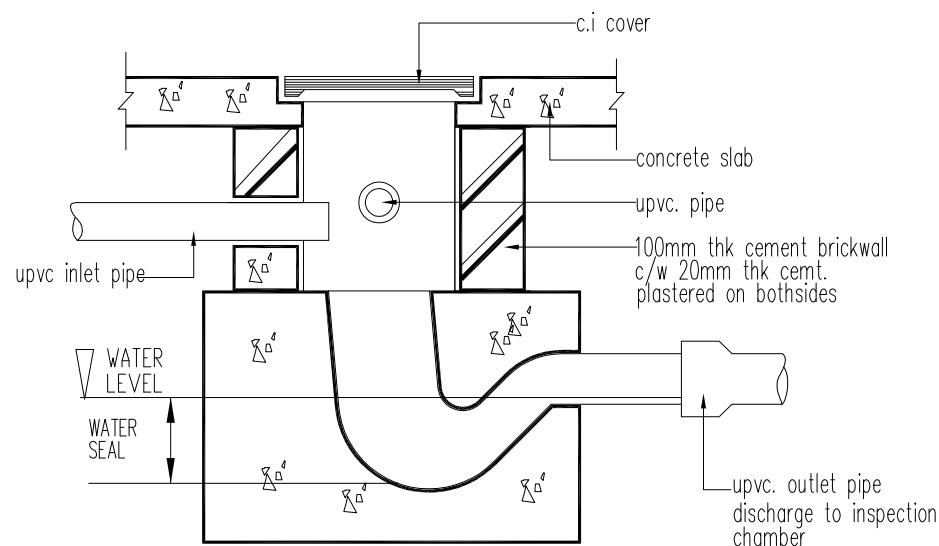

KERATAN A-A
SCALE N.T.S.

TYPICAL DETAIL FLOOR TRAP

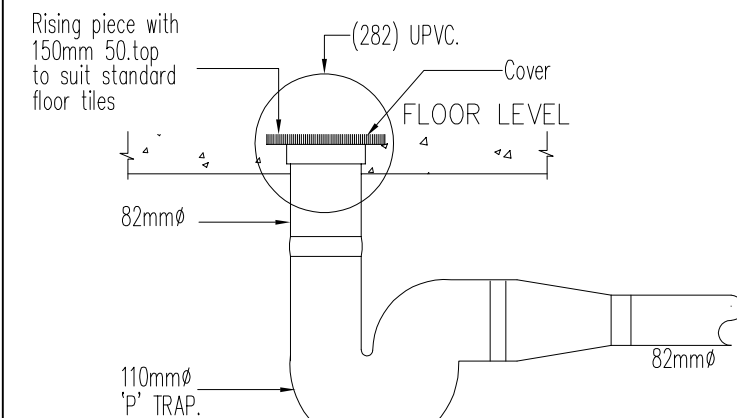

DETAIL OF FLOOR TRAP (TOILET)
SCALE N.T.S.

NOTA :

LUKISAN SEBUT HARGA

PROJEK (Project)
CADANGAN KERJA-KERJA MEMBINA DAN MENYIAPKAN BENGKEL BAGI PROGRAM DIPLOMA TEKNOLOGI AUTOMOTIF DI TVET MARA BESUT, TERENGGANU

UNTUK :
TETUAN MAJLIS AMANAH RAKYAT

NOTA :

REV.	DATE	DESCRIPTION	BY

PEMILIK :

MAJLIS AMANAH RAKYAT
BANGKUN BUKAN DAN BERSEKUTUANYA
TINGKAT 11, BLOK PEJABAT MARA,
WCTI, KUALA LUMPUR
50000 KUALA LUMPUR

ARKITEK :

ARKITEK ZAFWAN FARID
P1 2007 (TIDAKSI) SARAWAK, SARAWAK AGENTS
JALAN TOK ACEH, KUALA BAI, 20400
KUALA TERENGGANU,
TERENGGANU
TEL: 09-6517780 FAX: 09-656 7038
EMAIL: zafwanfarid@gmail.com

JURUTERA C&S :

TECHNIPRO CONSULT SDN. BHD.
(Civil Structural & Geotechnical Consulting Engineer)
51A & B, TINGKAT 2, JALAN TOK LAM,
20100 KUALA TERENGGANU,
TERENGGANU
TEL: 09-6220283 FAX: 09-6220283

JURUTERA M&E :

EMECH CONSULTING ENGINEERS
NO. 280/2, ARAS 1 & 2, PERKIDANGAN PERMIT
PERIDAMA, KAMPUNG BATIN, SEREMANG TAWAR,
21300 KUALA TERENGGANU, TERENGGANU,
TEL: 09-64811888 FAX: 09-64811888
EMAIL: pub.wasib@gmail.com

JURUTERA BAHAN :

PERUNDING UKUR BINAAN WFA SDN BHD
PT 1088, TINGKAT 1, PERKIDANGAN KP PERIDAMA KUBANG
PART: 20000 KUALA TERENGGANU, TERENGGANU,
TEL: 09-64811888 FAX: 09-64811888
EMAIL: pub.wasib@gmail.com

TALUK LUKISAN :

DETAIL BUILT IN CABINET
- DETAIL A
- DETAIL B
TYPICAL DETAIL
INSPECTION CHAMBER
- PLAN
- SECTION A-A
TYPICAL DETAIL
GULLY TRAP
- PLAN
- SECTION A-A
TYPICAL DETAIL
FLOOR TRAP


TARIKH : 15 SEPTEMBER 2026 SKALA : YANG TERTERA

DILUKIS : WJA DISEMAK : WJZ


NO. KONTRAK :

NO. PROJEK : AZF10125/MARA/KM REVISION SHEET NO.
NO. LUKISAN DD37 37


HANYA DIMENSA BERANGKA SAHAJKA DIKERAJAKAN. KONTRATOR MESTILAH PERIKSA SEMUA DIMENSA SEMULA DI TAPAK BINAAN. SEBARANG PERSELISHAN WAJIB DIPAPURKAN DENGAN SECERA KEPADA ARKITEK SEBELUM KERJA-KERJA DITERUSKAN.

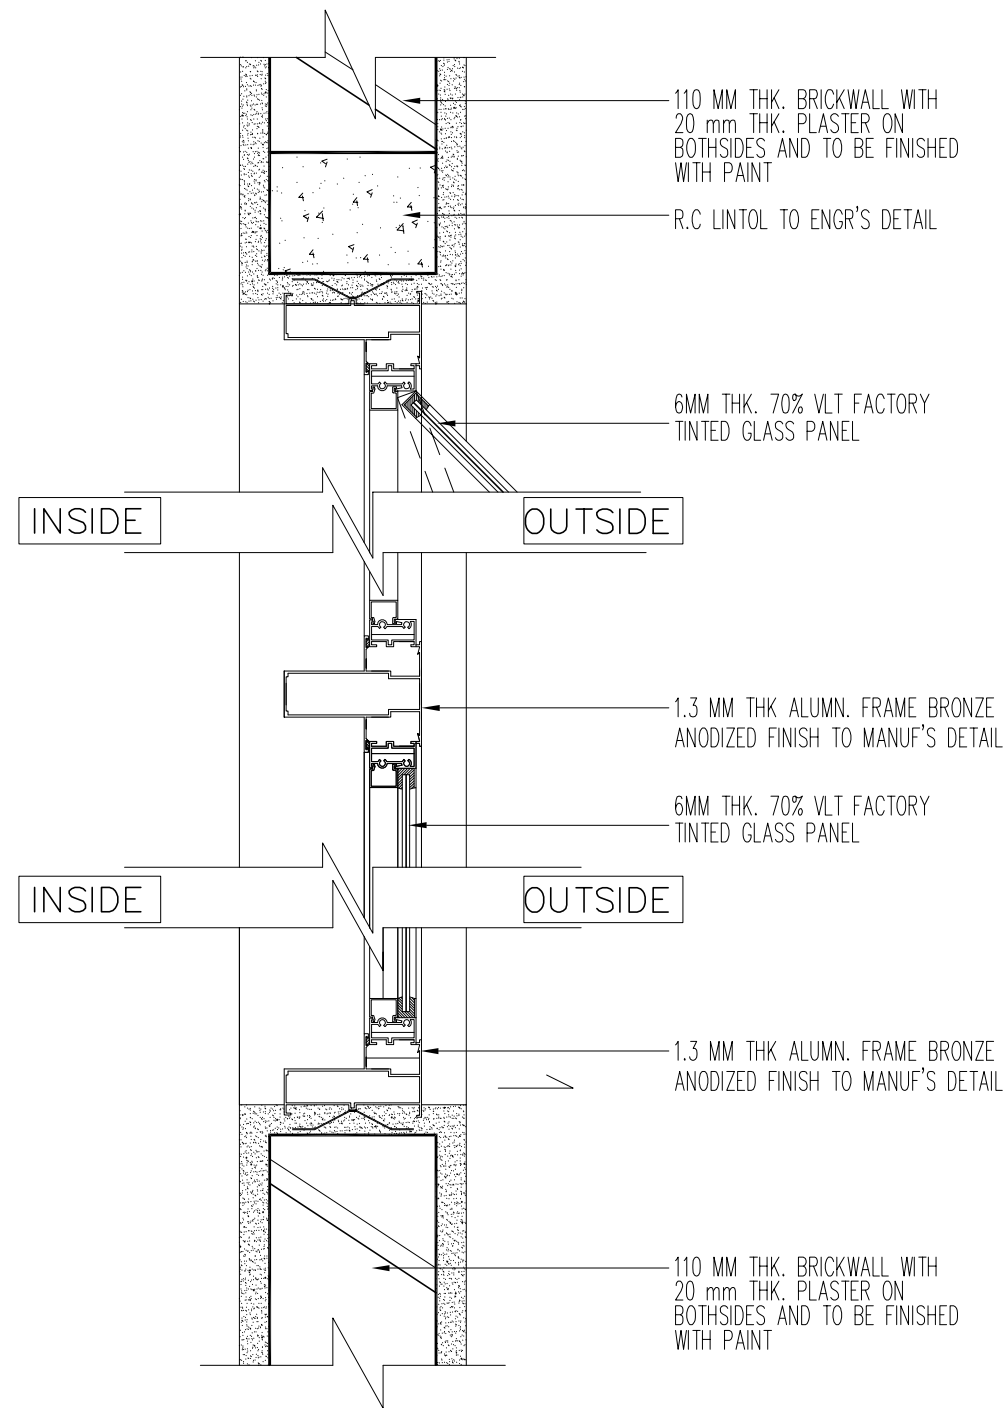

DETAIL WINDOW (SECTION A-A)
SCALE 1 : 5

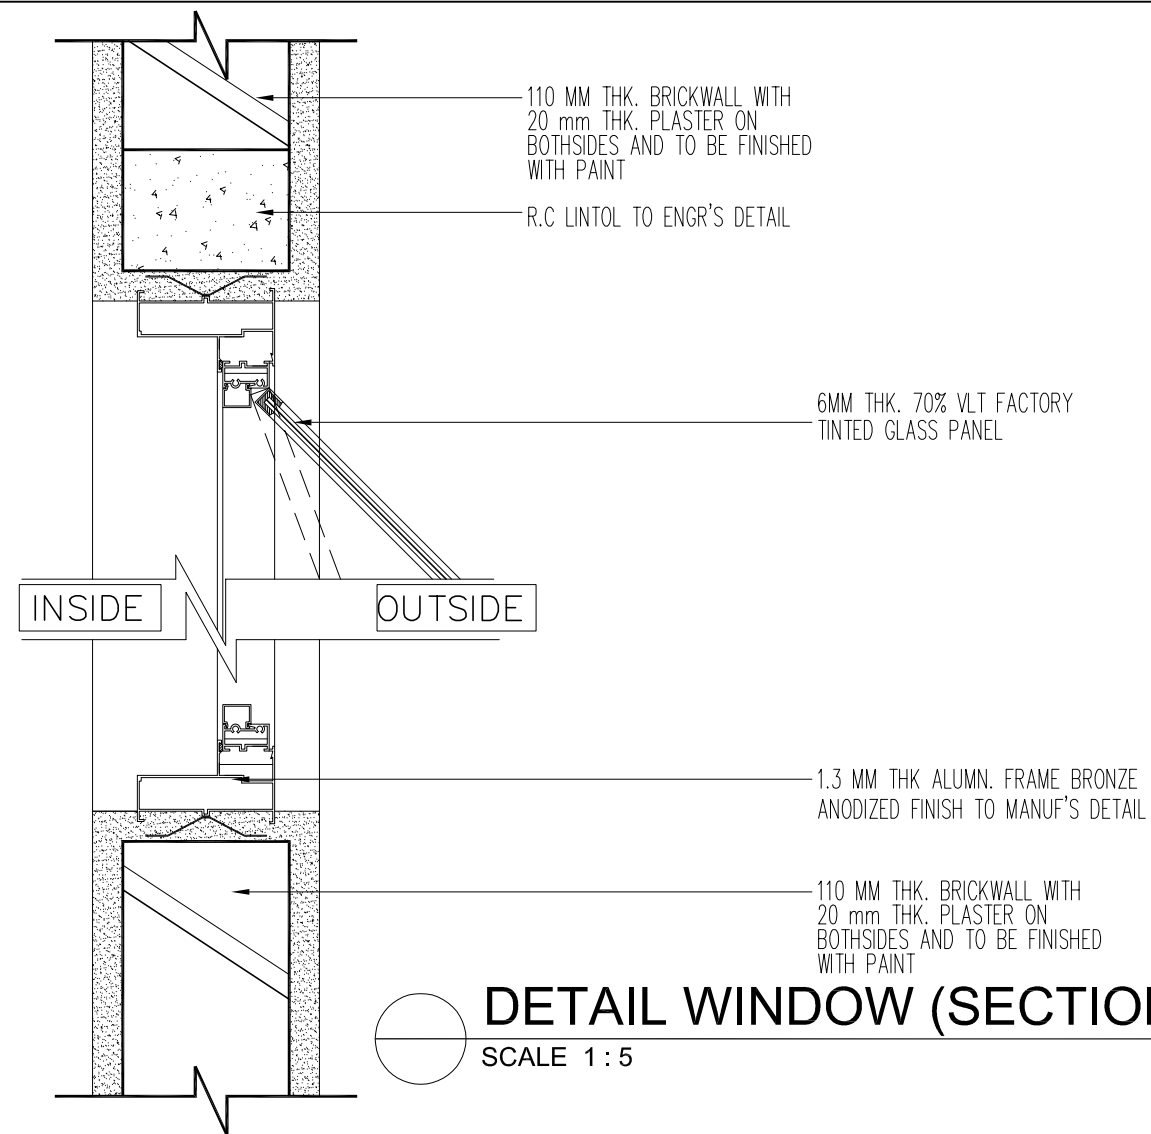

DETAIL WINDOW (SECTION B-B)
SCALE 1 : 5

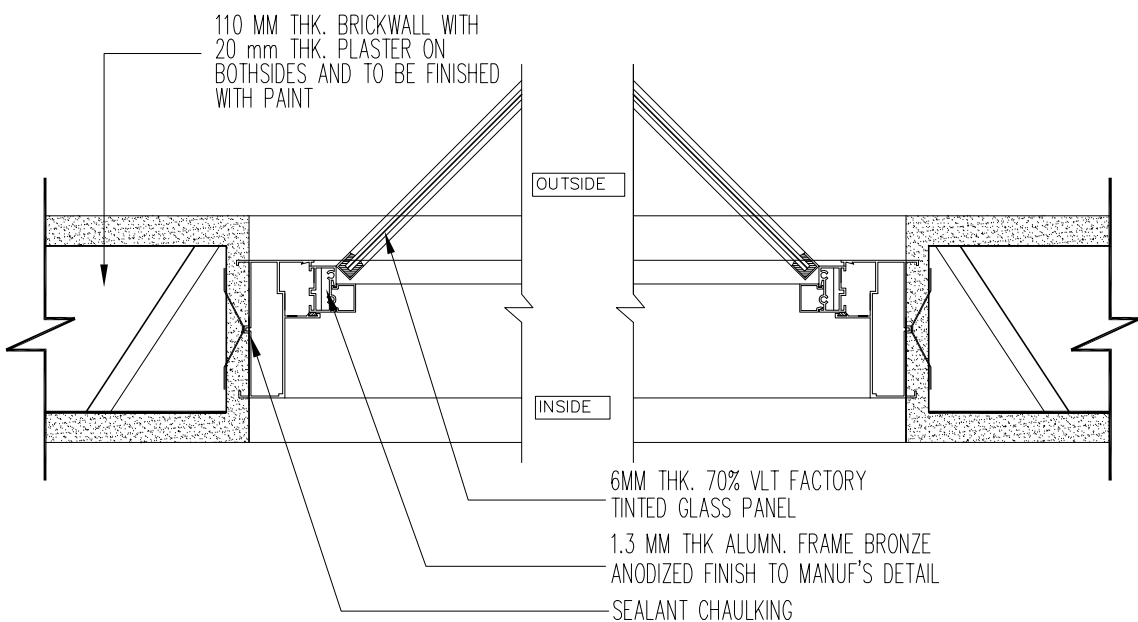

DETAIL WINDOW (SECTION PLAN C-C)
SCALE 1 : 5

NOTA :

LUKISAN SEBUT HARGA

PROJEK (Project)

CADANGAN KERJA-KERJA MEMBINA DAN MENYIAPKAN
BENGKEL BAGI PROGRAM DIPLOMA TEKNOLOGI
AUTOMOTIF DI TVETMARA BESUT, TERENGGANU

UNTUK :
TETUAN MAJLIS AMANAH RAKYAT

NOTA :

REV.	DATE	DESCRIPTION	BY

PEMLIK :



MAJLIS AMANAH RAKYAT
BANGKUN BINAAN DAN MELAKSANAKAN
TRAKAT 11, BUKU PEJABAT MARA,
NO. 2, JALAN MARA,
50000 KUALA LUMPUR

ARKITEK :



"Saya memperku bahawa detail-detail dalam pelan-pelan ini adalah
menurut kehendak-kehendak Undang-Undang Kaji Bangunan
Sempam 1984 dan saya setuju untuk bertanggungjawab penuh dengan
sawagarnya"



AC. WAN FARID ZAFWAN FARID ARIFIN
ARKITEK
No Pendaftaran LAM : A/W 126



ARKITEK ZAFWAN FARID
P1 2007, TINGKAT 2, SHAWAN, TAMAN ALAS INDAH,
JALAN TOK ADEL, KUALA BIALI, 20450
KUALA TERENGGANU,
TERENGGANU
TEL : 09-6317780 FAX : 09-6317780
E-MAIL : zafwanfarid@gmail.com

JURUTERA C&S :



TECHNIPRO CONSULT SDN, BHD.
(Civil Structural & Geotechnical Consulting Engineer)
51-A & B, TINGKAT 2, JALAN TOK ADEL,
20100 KUALA TERENGGANU,
TERENGGANU
Tel: 09-6222283
Fax: 09-6222283

JURUTERA M&E :



EMECH CONSULTING ENGINEERS
NO. 280/2, ARAS 1 & 2, PERKEDAIAN PERMINT
PERDANA, KAMPUNG BATIN, SEREMANG TAWAR,
21300 KUALA TERENGGANU, TERENGGANU,
TEL : 09-626 7337 FAX : 09-626 7338
EMAIL : emechconsult@gmail.com

JURUKUR BAHAN :



PERUNDING UKUR BAHAN WFA SDN BHD
PT 1088, TRAKAT 1, PERKEDAIAN PP PERDANA KUBANG
PART, 20050 KUALA TERENGGANU, TERENGGANU,
TEL : 09-626 1888 FAX : 09-626 1888
EMAIL : pub.wfab@gmail.com

TAJUK LUKISAN :

DETAIL WINDOW SECTION

TARIKH : 15 SEPTEMBER 2026

SKALA : YANG TERTERA

DILUKIS : WJA

DISEMAK : WJZ

NO. KONTRAK :

NO. PROJEK : AZP/01/25/MARA/KM

REVISION

SHEET NO.



NO. LUKISAN

DD38


38

HANYA DIMENSA BERANGKA SAHAJA DIKERJAKAN. KONTRATOR MESTILAH PERIKSA SEMUA DIMENSA SEMULA DI TAPAK BINAAN. SEBARANG PERSELISHAN WAJIB DIPAPORKAN DENGAN SEGERA KEPADA ARKITEK SEBELUM KERJA-KERJA DITERUSKAN.




DETAIL PAPAN TANDA BILIK

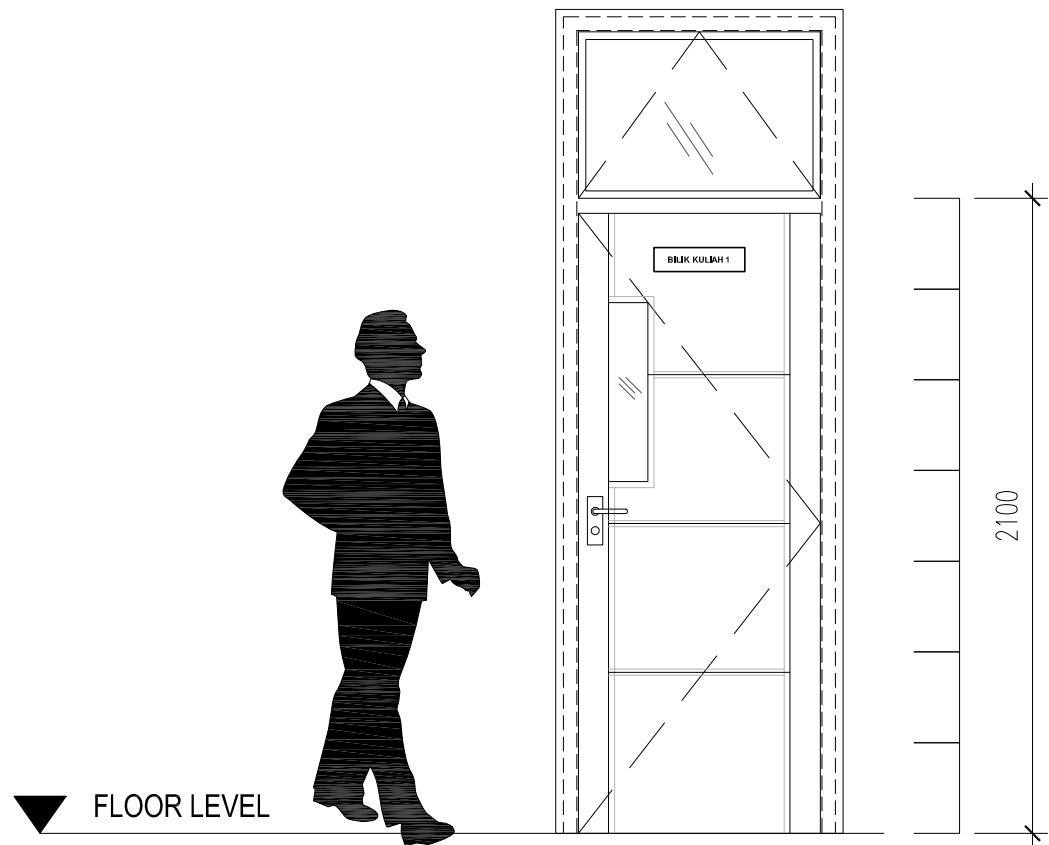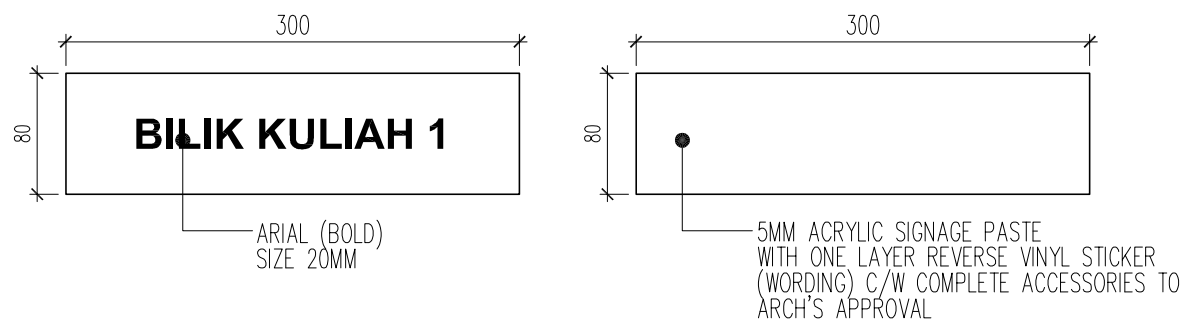

DETAIL PAPAN TANDA ARAH

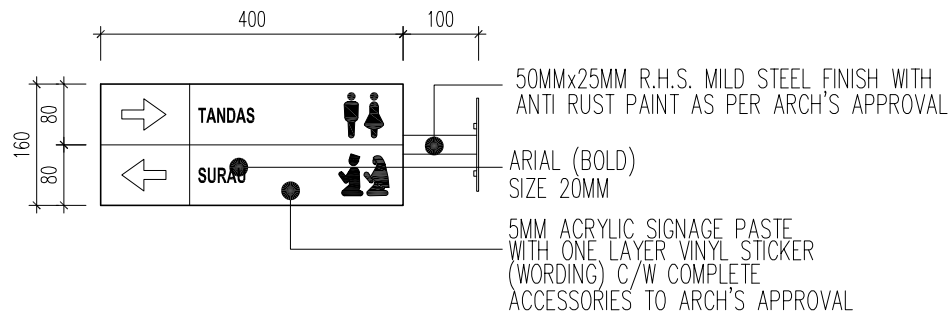

DETAIL PAPAN TANDA BILIK (M&E)

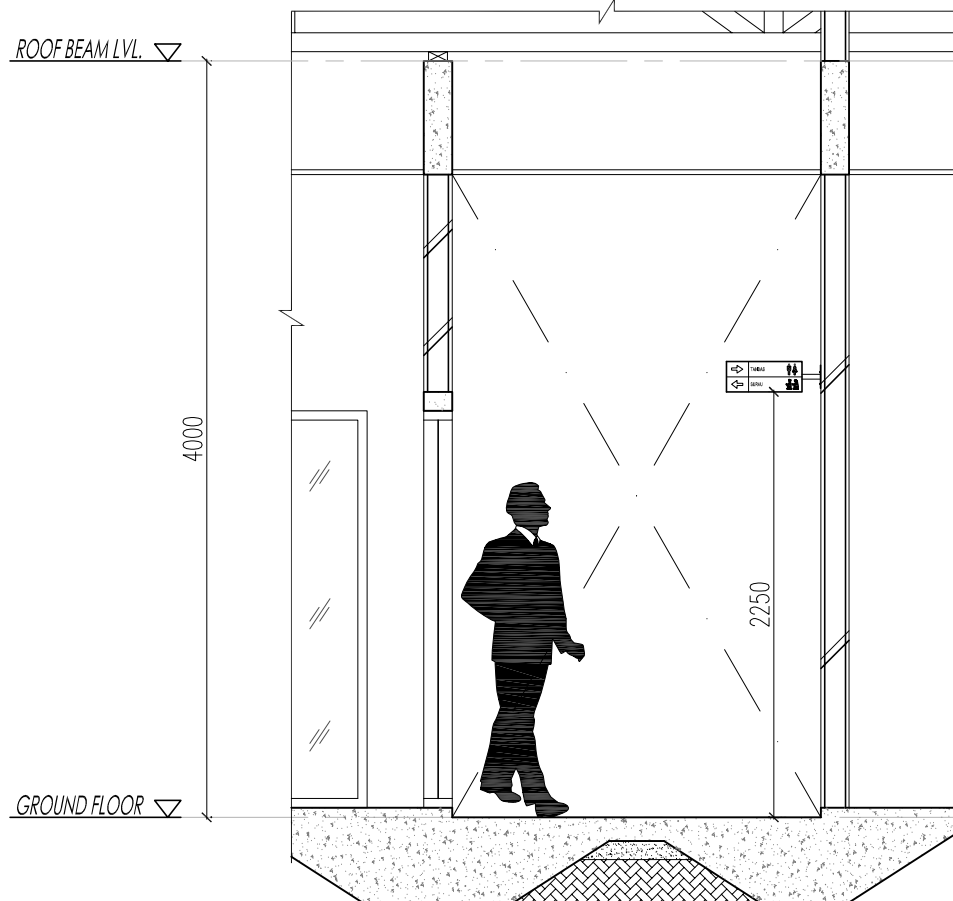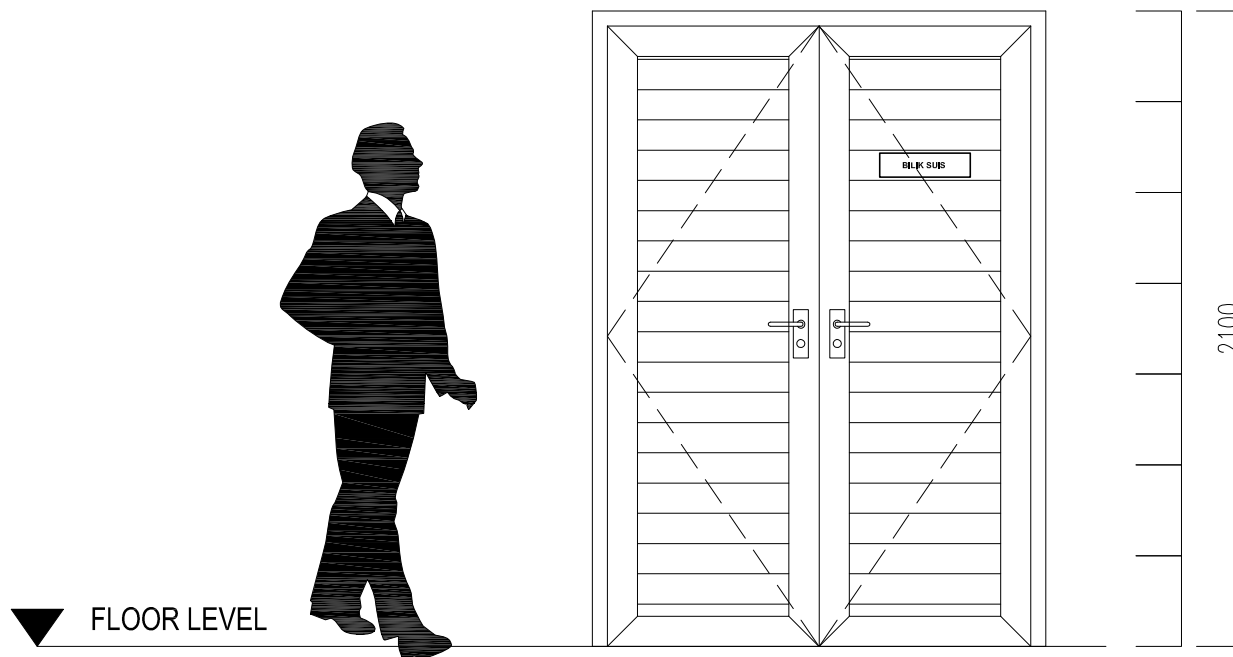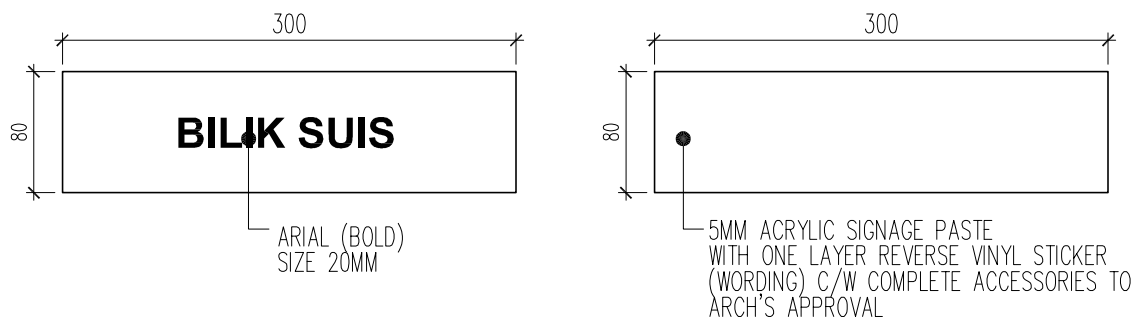

NOTA :

LUKISAN SEBUT HARGA

PROJEK (Project)

CADANGAN KERJA-KERJA MEMBINA DAN MENYIAPKAN BENGKEL BAGI PROGRAM DIPLOMA TEKNOLOGI AUTOMOTIF DI TVETMARA BESUT, TERENGGANU

UNTUK :
TETUAN MAJLIS AMANAH RAKYAT

NOTA :

REV.	DATE	DESCRIPTION	BY

PEMILIK :



MAJLIS AMANAH RAKYAT
BANGKUN BINAAN DAN MELAKSANAKAN
TRAKAT 11, BUKU PEJABAT MARA,
NO. 2, JALAN MARA,
50000 KUALA LUMPUR

ARKITEK :



"Saya memperku bahawa detail dalam pelan-pelan ini adalah menurut kehendak-kehendak Undang-Undang Kecil Bangunan Seragam 1984 dan saya setuju terima tanggungjawab penuh dengan sewajarnya"



ARKITEK ZAFWAN FARID
No Pendaftaran LAM : A/W 126
PT 2057, TINGKAT 1, BANGUNAN TAMAN ADES INDAH,
JALAN TOK ADES, KUALA BEA, 20450
KUALA TERENGGANU,
TERENGGANU
TEL : 09-6317780
FAX : 09-6317780
EMAIL : zafwan@zafwan.com.my

JURUTERA C&S :



TECHNIPRO CONSULT SDN, BHD.
(Civil Structural & Geotechnical Consulting Engineer)
51-A & B, TINGKAT 2, JALAN TOK LAM,
20100 KUALA TERENGGANU,
TERENGGANU
Tel: 09-6222283
Fax: 09-6222283

JURUTERA M&E :



EMECH CONSULTING ENGINEERS
NO. 29032, ARAS 1 & 2, PERKIDANGAN PERMINT
PERDANA, KAMPUNG BATIN SEREMANG TAWAR,
21300 KUALA TERENGGANU, TERENGGANU.
TEL : 09-64011888 FAX : 09-64061188
EMAIL : emechconsult@gmail.com

JURUKUR BAHAN :




PERUNDING UKUR BAHAN W&A SDN BHD
PT 1888, TINGKAT 1, PERKIDANGAN KP PERDANA KUBANG
PART, 20050 KUALA TERENGGANU, TERENGGANU.
TEL : 09-62011888 FAX : 09-62061188
EMAIL : pub.wasb@gmail.com

TALUK LUKISAN :

DETAIL PAPAN TANDA BILIK
DETAIL PAPAN TANDA BILIK (M&E)
DETAIL PAPAN TANDA ARAH

TARIKH : 15 SEPTEMBER 2026	SKALA : YANG TERTERA
DILUKIS : WJA	DISEMAK : WJZ
NO. KONTRAK :	
NO. PROJEK : AZF/01/25/MARA/KKM	REVISION
NO. LUKISAN	SHEET NO.
DD39	39

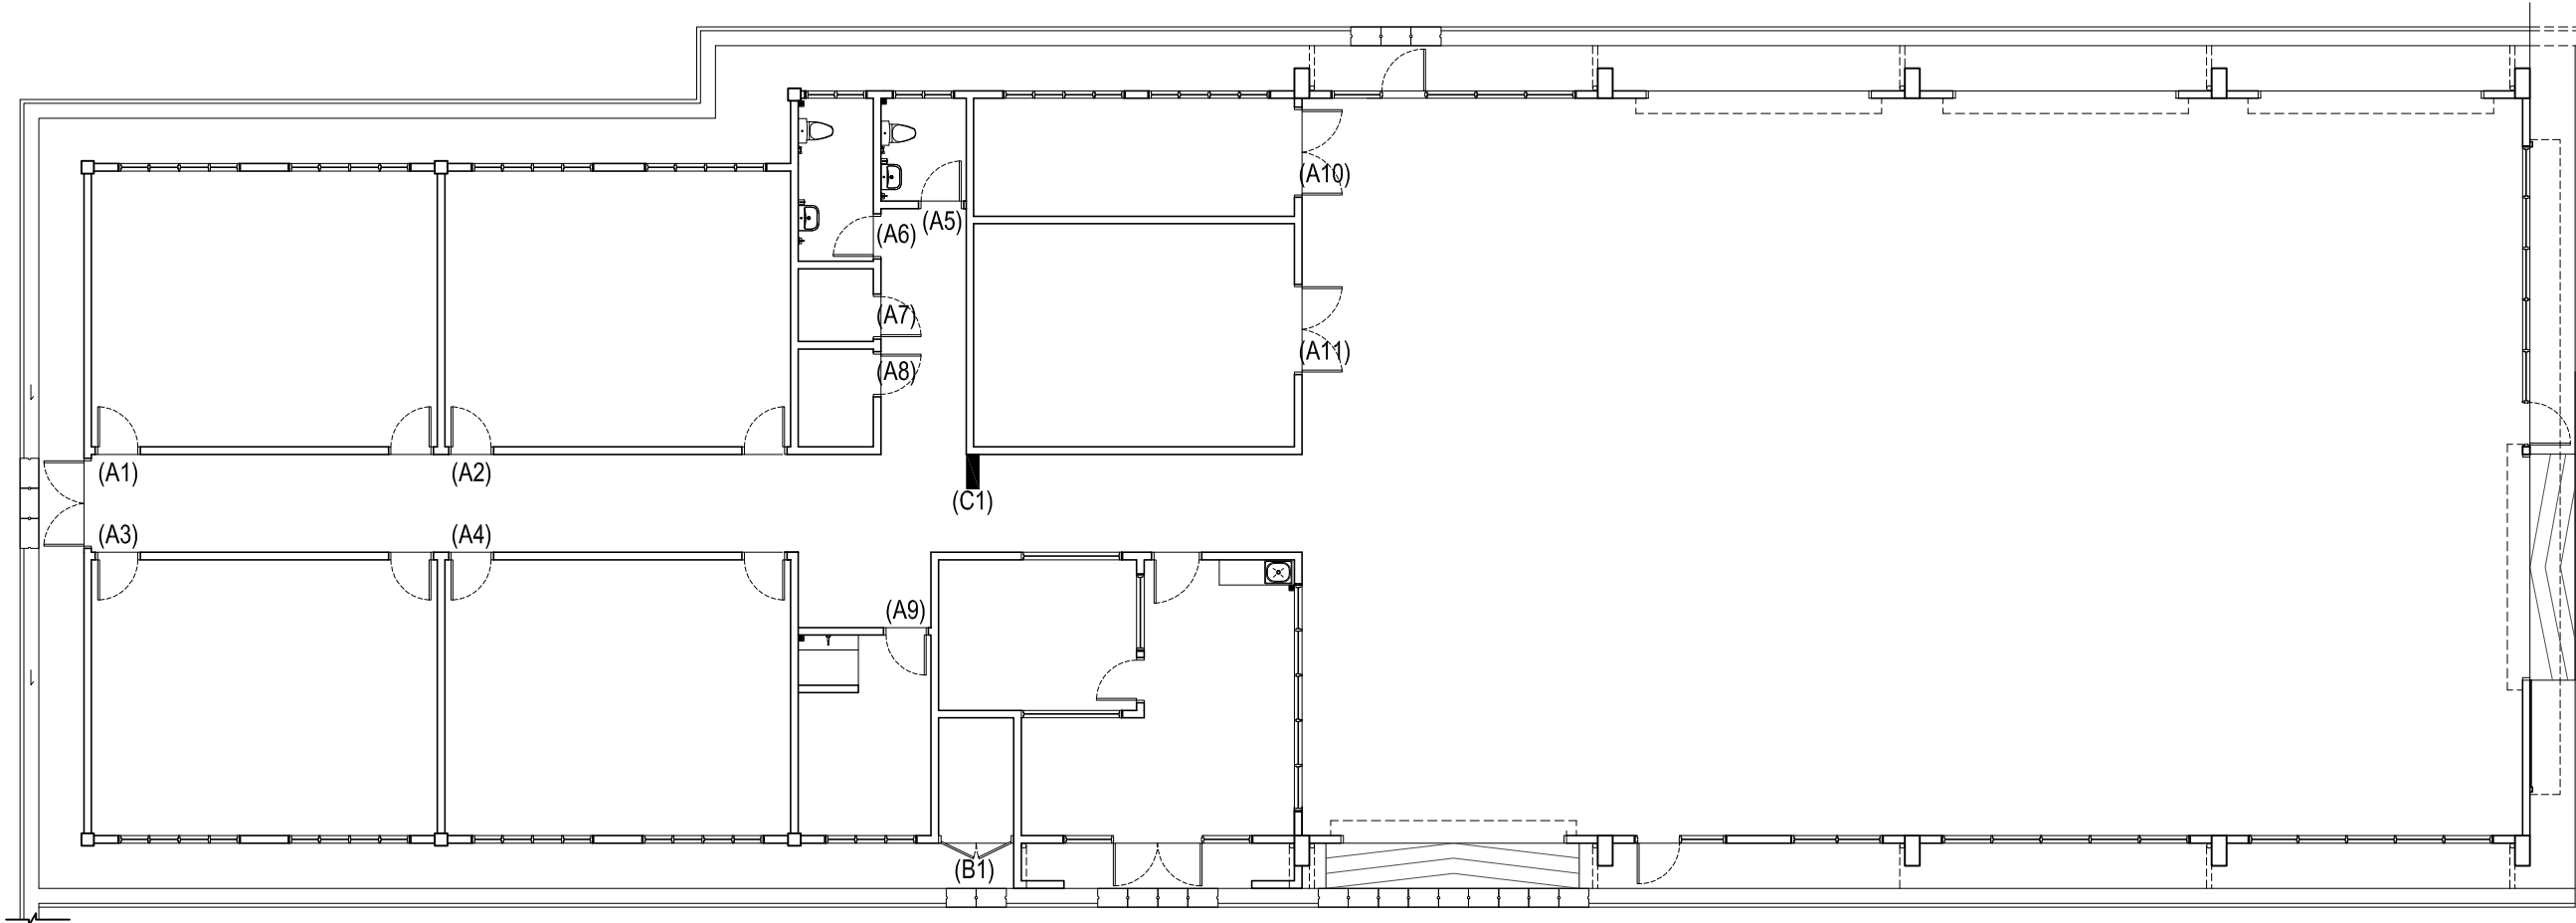

GROUND FLOOR PLAN
SCALE : NTS

LOKASI PAPAN TANDA BILIK:

PERKATAAN	PENTUNJUK
BILIK LATIHAN 1	A1
BILIK LATIHAN 2	A2
BILIK LATIHAN 3	A3
BILIK LATIHAN 4	A4
TANDAS PEREMPUAN	A5
TANDAS LELAKI	A6
BILIK JANITOR	A7
BILIK UTILITI	A8
SURAU	A9
LIQUID ROOM	A10
TOOL ROOM	A11

LOKASI PAPAN TANDA BILIK (M&E):

PERKATAAN	PENTUNJUK
BILIK SUIS	B1

LOKASI PAPAN TANDA ARAH:

PERKATAAN	PENTUNJUK
TANDAS & SURAU	C1

NOTA :

LUKISAN SEBUT HARGA

CADANGAN KERJA-KERJA MEMBINA DAN MENYIAPKAN BENGKEL BAGI PROGRAM DIPLOMA TEKNOLOGI AUTOMOTIF DI TVETMARA BESUT, TERENGGANU

UNTUK :
TETUAN MAJLIS AMANAH RAKYAT

NOTA :

REV:	DATE	DESCRIPTION	BY

PEMILIK :

MAJLIS AMANAH RAKYAT
BANGKUN BAHAWA UNIVERSITI TERENGGANU
TINGKAT 11, BLOK PEJABAT MARA,
WCT, JALAN MARA,
50000 KUALA LUMPUR

ARKITEK :

LEMBAGA
ARKITEK
MALAYSIA

ARKITEK
ZAFWAN FARID

TECHNIPRO CONSULT SDN. BHD.
(Civil Structural & Geotechnical Consulting Engineer)
514 & B, TINGKAT 2, JALAN TOK LAM,
20100 KUALA TERENGGANU,
TERENGGANU
TEL: 09-42611898 FAX: 09-42611898
EMAIL: info@technipro.com.my

JURUTERA M&E :

EMECH CONSULTING ENGINEERS
NO. 28032, ARAS 1 & 2, PERKEDAIAN PERMINT
PERDANA, KAMPUNG BATIN, SEREMANG TAWAR,
21300 KUALA TERENGGANU, TERENGGANU,
TEL: 09-42611898 FAX: 09-42611898
EMAIL: info@emech.com.my

JURUKUR BAHAN :

PERUNDING UKUR BAHAN WFA SDN BHD
PT11888, TINGKAT 1, PERKEDAIAN KP PERDANA KUBANG
PART, 20050 KUALA TERENGGANU, TERENGGANU,
TEL: 09-42611898 FAX: 09-42611898
EMAIL: pub.wfa@wfa.com.my

TALUK LUKISAN :
LAYOUT PAPAN TANDA

TARIKH : 15 SEPTEMBER 2026

SKALA : YANG TERTERA

DILUKIS : WJA

DISEMAK : WJZ

NO. KONTRAK :

NO. PROJEK : AZF/01/25/MARA/KM

REVISION

SHEET NO.

NO. LUKISAN

DD40

40

HANYA DIMENSA BERANGKA SAHAJA DIKERJAKAN. KONTRATOR MESTILAH PERIKSA SEMUA DIMENSA SEMULA DI TAPAK BINAAN. SEBARANG PERSELISHAN WAJIB DIPAPORKAN DENGAN SECERA KEPADA ARKITEK SEBELUM KERJA-KERJA DITERUSKAN.