



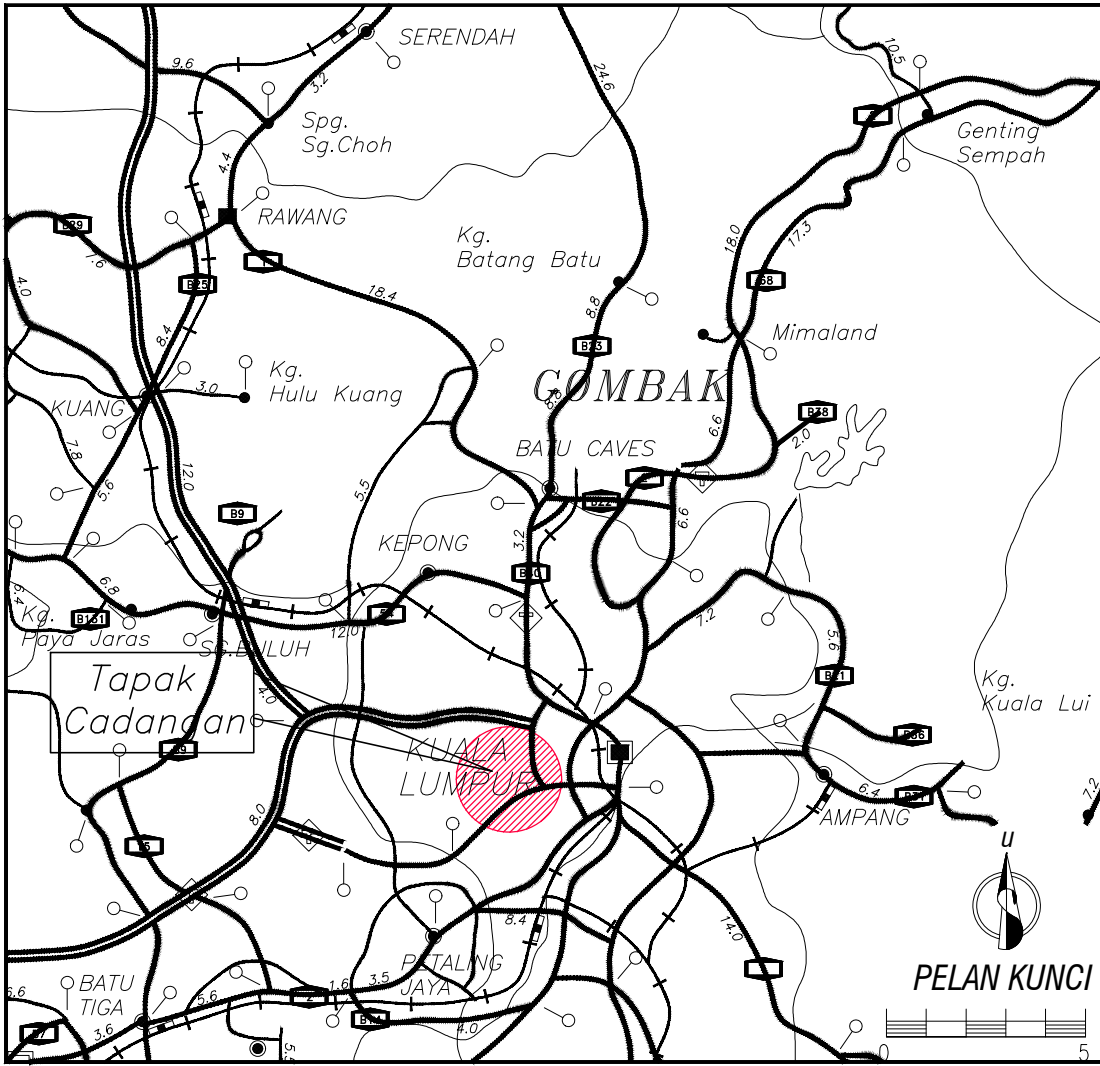

KEY PLAN
SCALE : Not To Scale

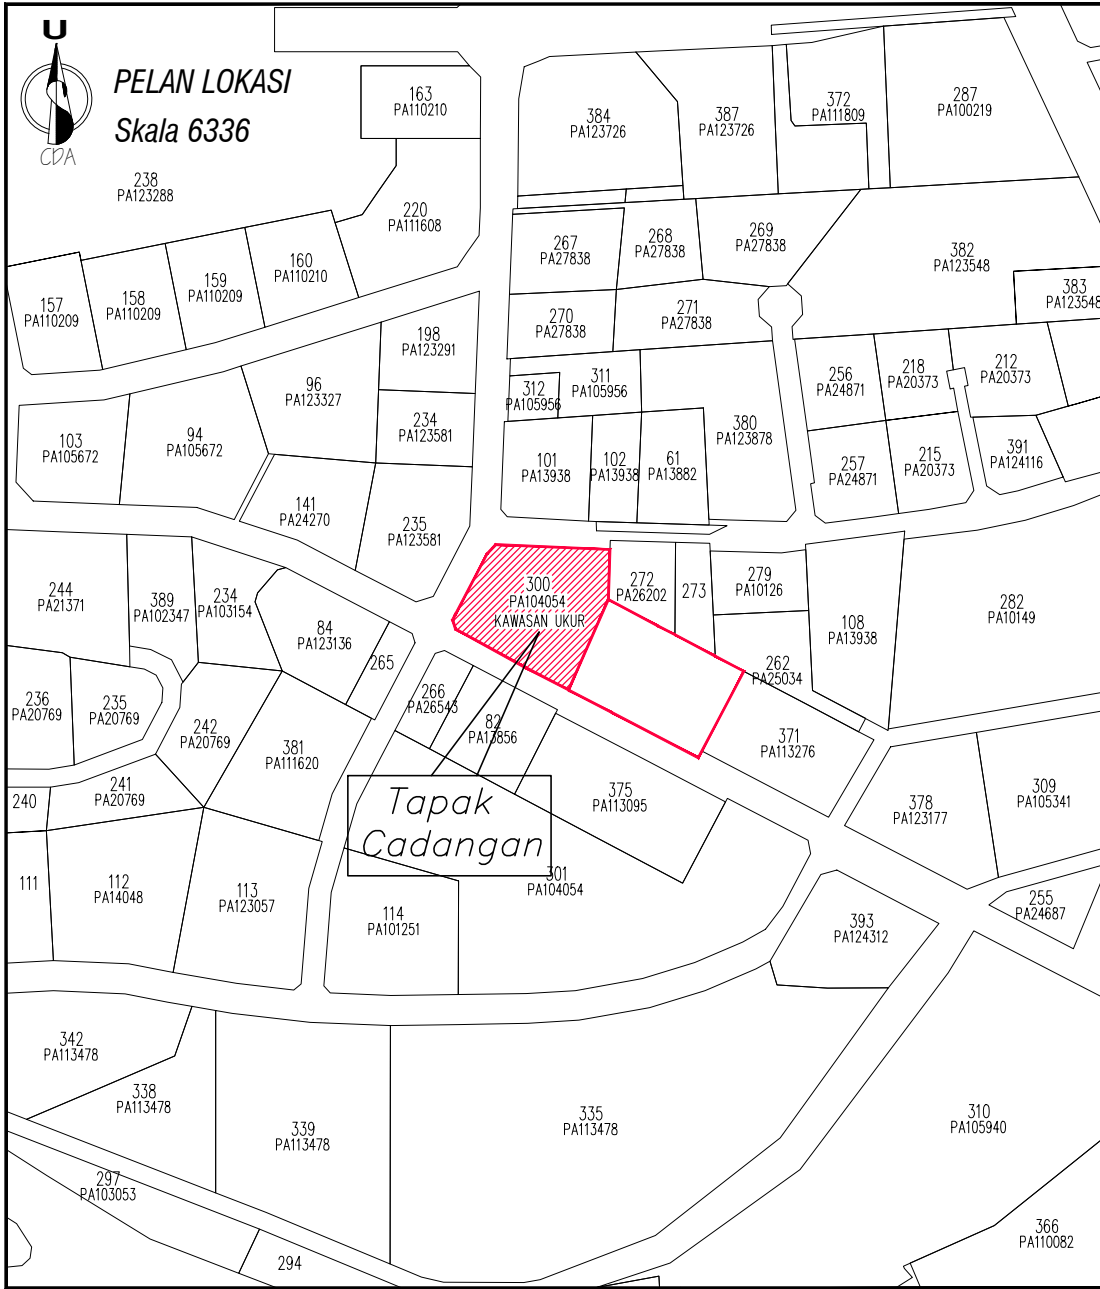

LOCATION PLAN
SCALE : Not To Scale

KEPERLUAN TEMPAT LETAK KERETA (TLK)


Pengiraan TLK untuk Pejabat : Jumlah luas lantai kasar - 30% servis / 500 = 13,381.05 kp - 30% servis / 500 = 13,381.05 - 4,014.32 / 500 = 19	19 TLK
Jumlah Keseluruhan Keperluan TLK	19 TLK
Jumlah TLK yang disediakan	25 TLK

KEPERLUAN TEMPAT LETAK MOTORSIKAL (TLM)

Pengiraan TLM untuk Pejabat : Jumlah luas lantai kasar - 30% servis / 2,000 = 13,381.05 kp - 30% servis / 2,000 = 13,381.05 - 4,014.32 / 2,000 = 5	5 TLM
Jumlah Keseluruhan Keperluan TLM	5 TLM
Jumlah TLM yang disediakan	12 TLM

KEPERLUAN TEMPAT LETAK KERETA (OKU)

Pengiraan TLK untuk OKU : 2% TLK = 1 TLK OKU	1 TLK
Jumlah Keseluruhan Keperluan TLK OKU	1 TLK
Jumlah TLK OKU yang disediakan	1 TLK

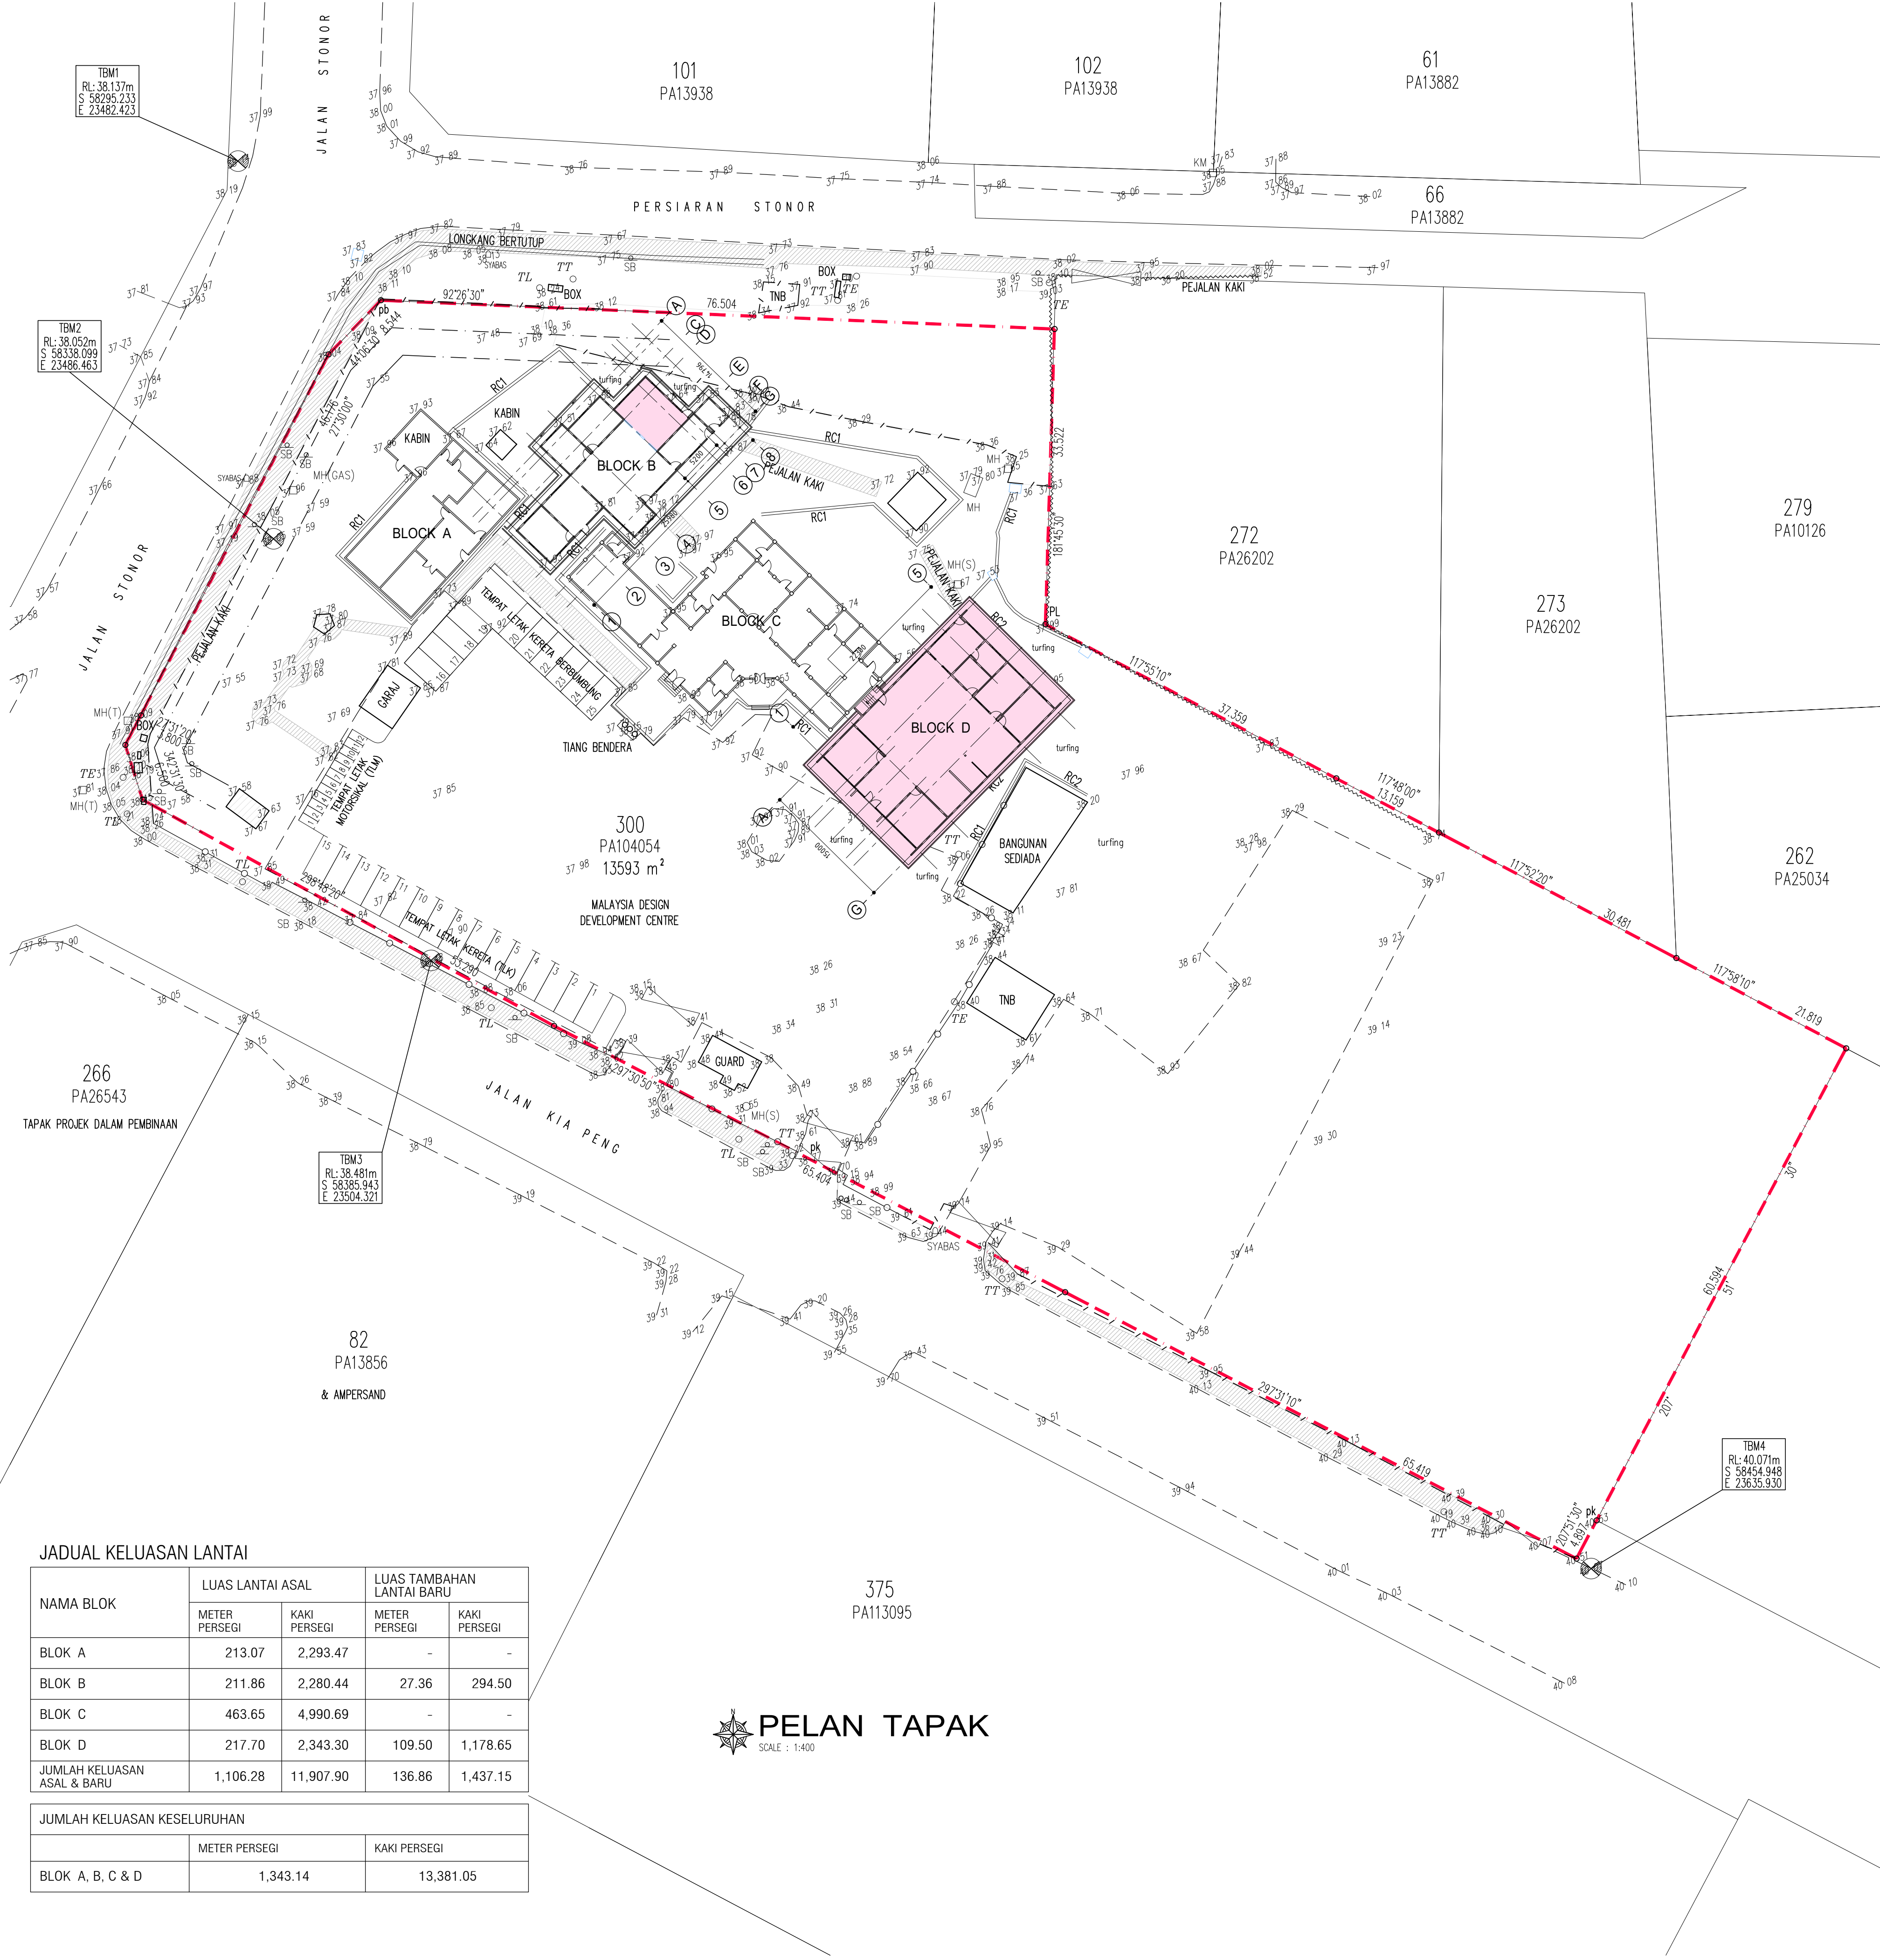


PELAN TAPAK
SCALE : 1:400

JADUAL KELUASAN LANTAI

NAMA BLOK	LUAS LANTAI ASAL		LUAS TAMBAHAN LANTAI BARU	
	METER PERSEGI	KAKI PERSEGI	METER PERSEGI	KAKI PERSEGI
BLOK A	213.07	2,293.47	-	-
BLOK B	211.86	2,280.44	27.36	294.50
BLOK C	463.65	4,990.69	-	-
BLOK D	217.70	2,343.30	109.50	1,178.65
JUMLAH KELUASAN ASAL & BARU	1,106.28	11,907.90	136.86	1,437.15


JUMLAH KELUASAN KESELURUHAN		
	METER PERSEGI	KAKI PERSEGI
BLOK A, B, C & D	1,343.14	13,381.05

COP PENDAFTARAN JABATAN	NO SIRI						
COP KELULUSAN/TANDATANGAN							
PEMILIK :  MAJLIS AMANAH RAKYAT (MARA) Ibu Pejabat MARA 21, Jalan MARA 50609 KUALA LUMPUR							
PENGUNA :  MALAYSIA DESIGN DEVELOPMENT CENTRE 22, JALAN KIA PENG, 50450 KUALA LUMPUR, WILAYAH PERSEKUTUAN KUALA LUMPUR.							
PERUNDING JURUTERA CIVIL/STRUKTUR :  PERUNDING EXTI SDN BHD C-02-11, JALAN SERI KENARI 12, TAMAN SERI KENARI, 43000 KAJANG, SELANGOR DARUL EHSAN.							
PERUNDING JURUTERA ELEKTRIKAL/MEKANIKAL :  DPI KONSULT SDN BHD SUITE 733, BLOCK A, KELANA CENTRE POINT, 3, JALAN SS7/19, KELANA JAYA, 47301 PETALING JAYA, SELANGOR DARUL EHSAN.							
PERUNDING UKUR BAHAN :  JURUKUR BAHAN PERDANA, NO. 16A, JALAN 17/54, TAMAN TAN SRI LEE YAN LIAN, 46400 PETALING JAYA, SELANGOR DARUL EHSAN.							
TAJUK PROJEK: CADANGAN TAMBAHAN DAN PERUBAHAN SERTA MENAIKtarAF PEJABAT PUSAT PEMBANGUNAN REKABENTUK MALAYSIA (MALAYSIA DESIGN DEVELOPMENT CENTRE - DDEC) DI ATAS SEBAHAGIAN LOT 300, SEKSYEN 63, NO. 22, JALAN KIA PENG KUALA LUMPUR, MUKIM BANDAR KUALA LUMPUR, WILAYAH PERSEKUTUAN . UNTUK MAJLIS AMANAH RAKYAT (MARA)							
TAJUK LUKISAN							
SITE PLAN PELAN KUNCI PELAN LOKASI PELAN TAPAK							
PERUNDING  ARAHDESIGN PARTNERSHIP 42-1, Jalan Wangsa Setia 3, Wangsa Melawati, 53300 Kuala Lumpur, Malaysia Telephone : 03-41433262 / 41433263 / 41433264 Email : arahdesign@gmail.com Ar. Hanz Ismadi Mohd Nazri ARKITEK PROFESIONAL No Pendaftaran UAM : A/11/84 "SAYA MEMPERKUKU BAHWA DETAIL-DETAIL DALAM PELAN-PELAN INI ADALAH MENURUT KEHENDAK-KEHENDAK UNDANG-UNDANG REKABENTUK BANGUNAN (WILAYAH PERSEKUTUAN KUALA LUMPUR) 1985 DAN SAYA SETUJU TERIMA TANGGUNGJAWAB PENUH DENGAN SEWAJARNYA." DILUKIS OLEH : - ** - SKALA : 1 : 400 DISEMAK OLEH : MR TARIKH : Januari 2026 HAKCIPTA TERPELIHARA Lukisan ini adalah hak cipta arkitek. Tidak dibenarkan mengeluarkan atau mana-mana bahagian dalam apa jua bentuk dan dengan apa cara dan semasa secara elektronik, fotokopi dan lain-lain sebelum mendapat kebenaran daripada pihak yang berkenaan. Kontraktor mestilah menyepak segala ukuran yang tercatat. Hanya ukuran yang tercatat sahaja boleh digunakan. Segala kesilahan hendaklah dipaparkan kepada pihak arkitek. NO LUKISAN : ADP/MARA/SP/01 NO PROJEK : . <table><tr><td>☐ PRELIMINARY DRAWING</td><td>☐ ESTIMATE DRAWING</td></tr><tr><td>☐ SUBMISSION DRAWING</td><td>☐ TENDER DRAWING</td></tr><tr><td>☐ CONSTRUCTION DRAWING</td><td>☐ AS BUILT DRAWING</td></tr></table>		☐ PRELIMINARY DRAWING	☐ ESTIMATE DRAWING	☐ SUBMISSION DRAWING	☐ TENDER DRAWING	☐ CONSTRUCTION DRAWING	☐ AS BUILT DRAWING
☐ PRELIMINARY DRAWING	☐ ESTIMATE DRAWING						
☐ SUBMISSION DRAWING	☐ TENDER DRAWING						
☐ CONSTRUCTION DRAWING	☐ AS BUILT DRAWING						

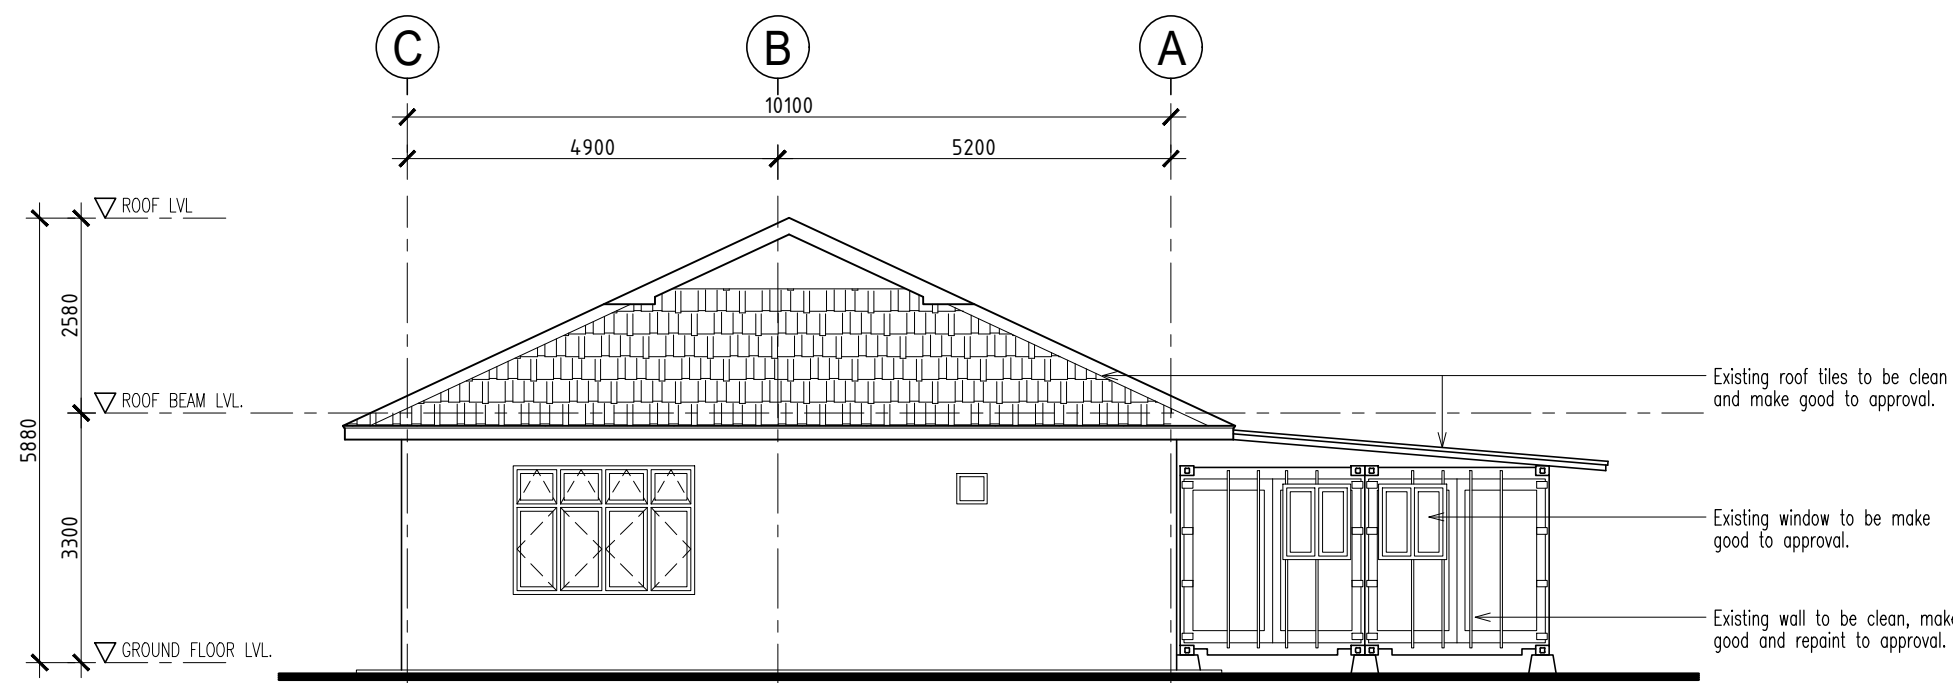


PANDANGAN SISI KANAN

SCALE : 1:100

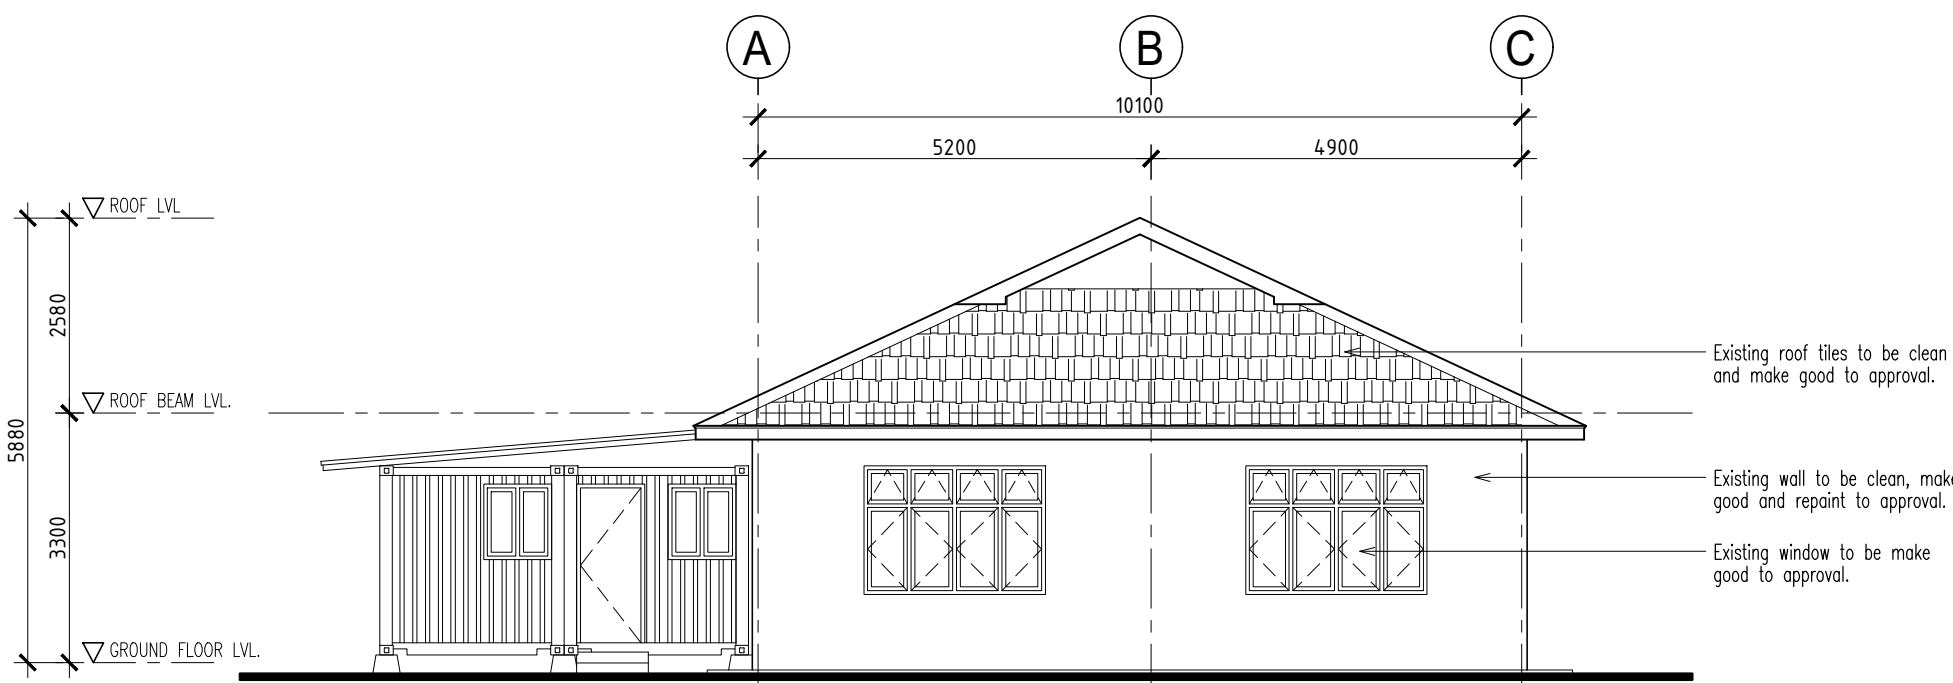


PANDANGAN SISI KIRI

SCALE : 1:100

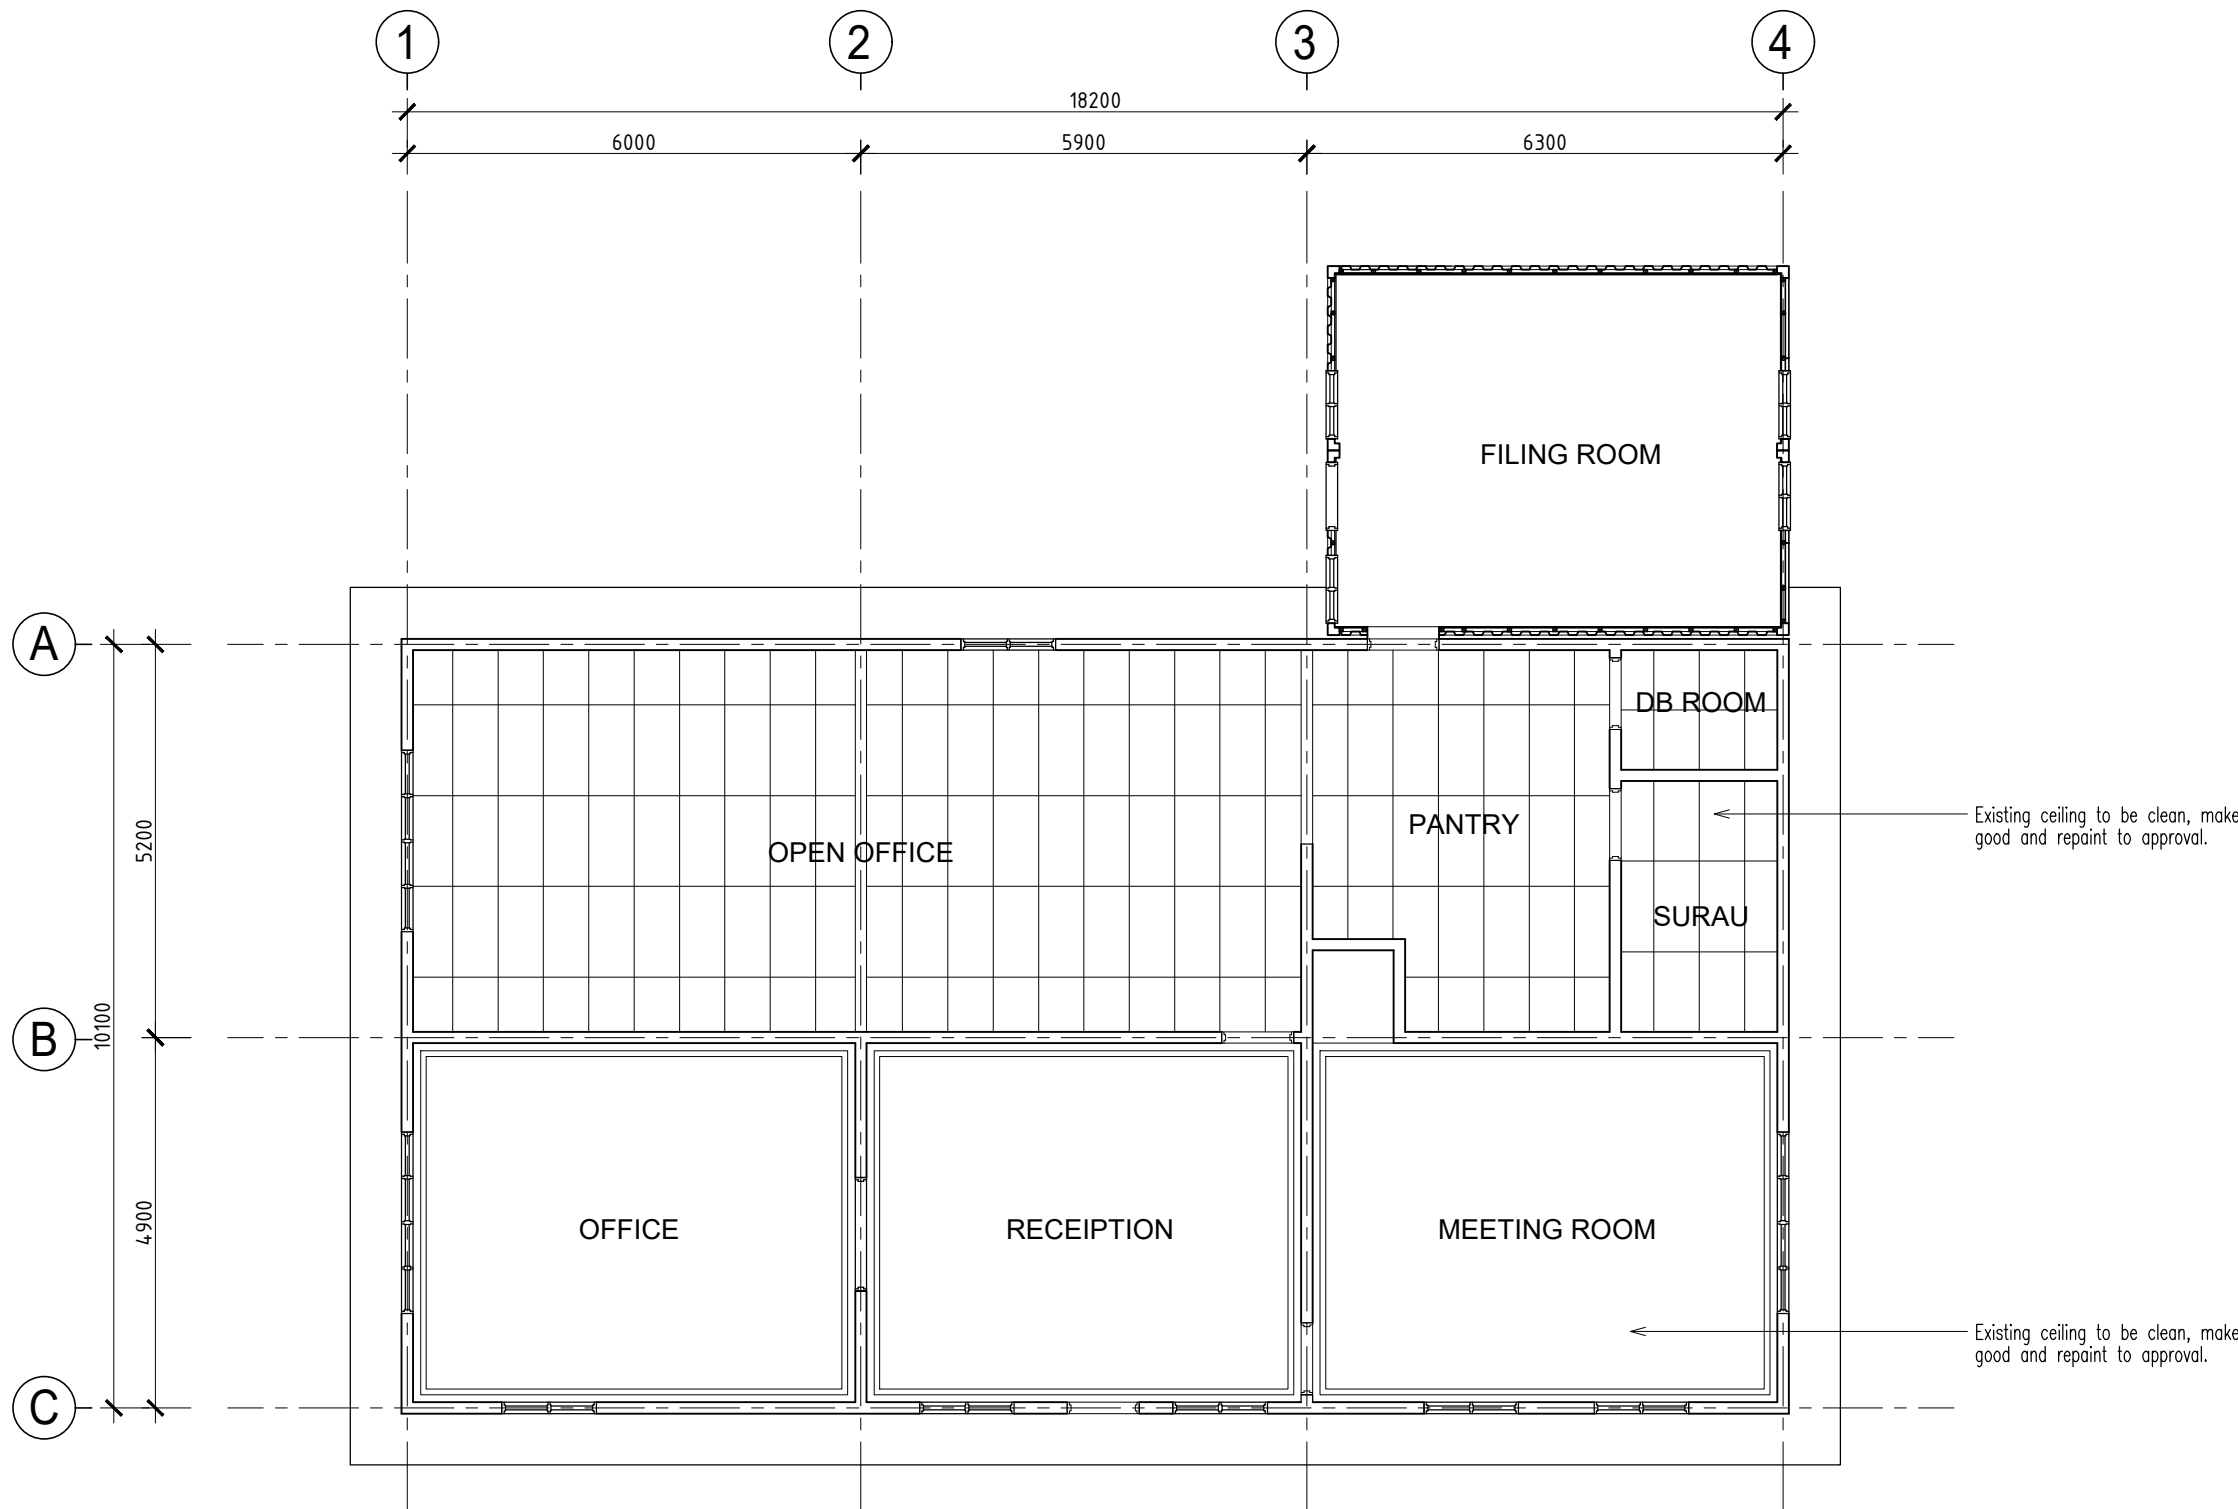


PELAN SILING

SCALE : 1:100

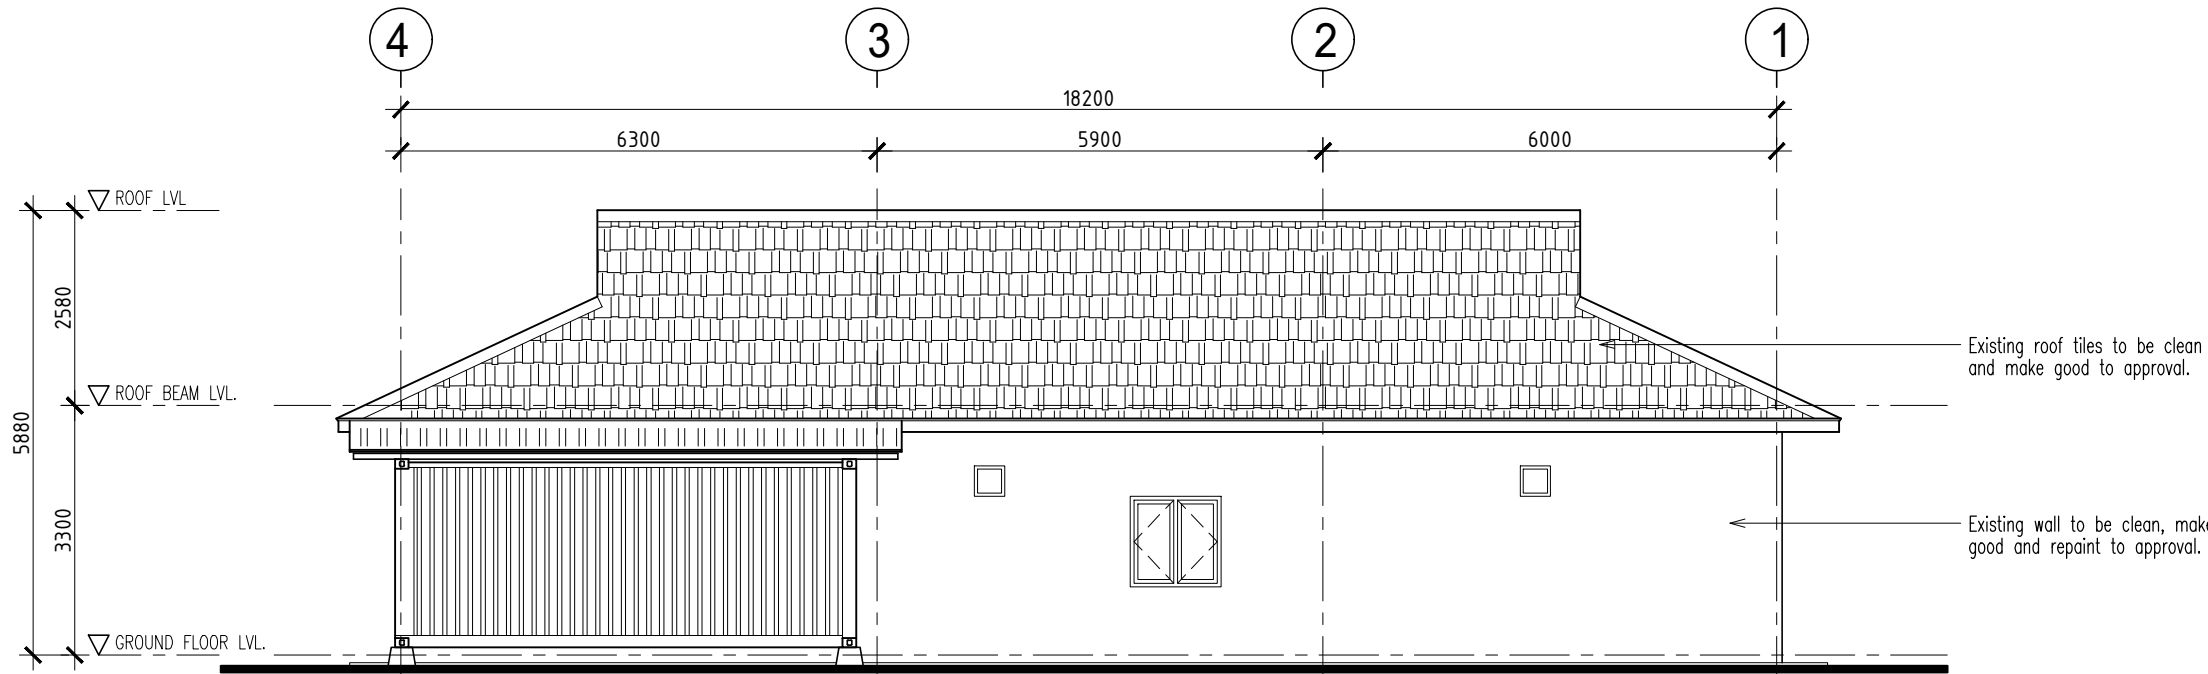


PANDANGAN BELAKANG

SCALE : 1:100

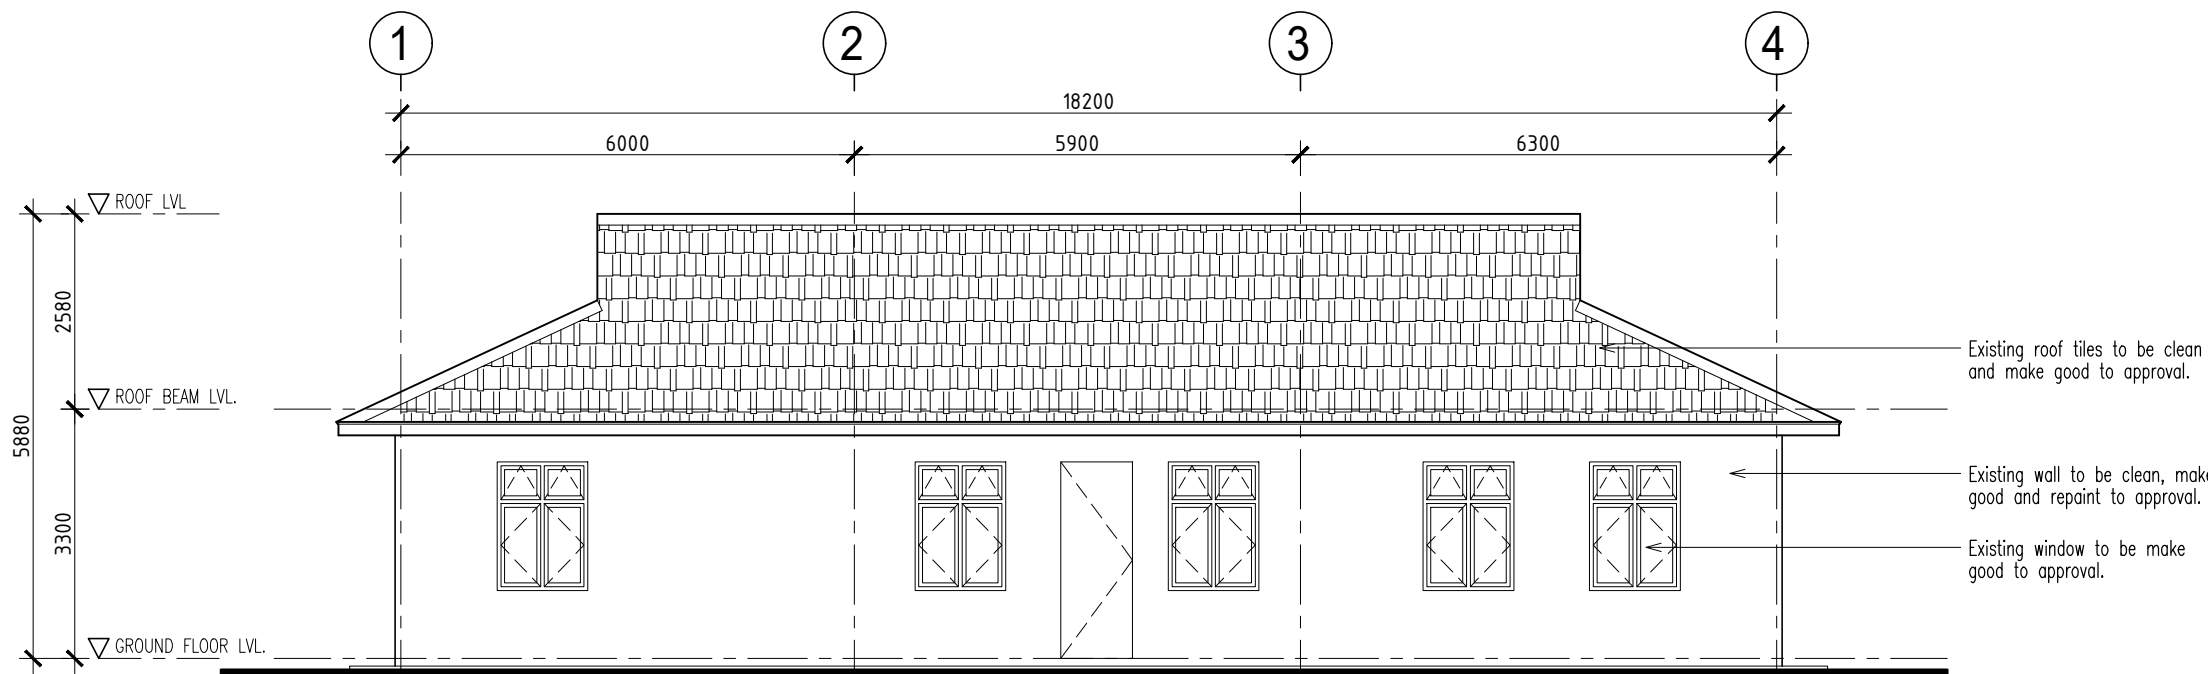


PANDANGAN HADAPAN

SCALE : 1:100

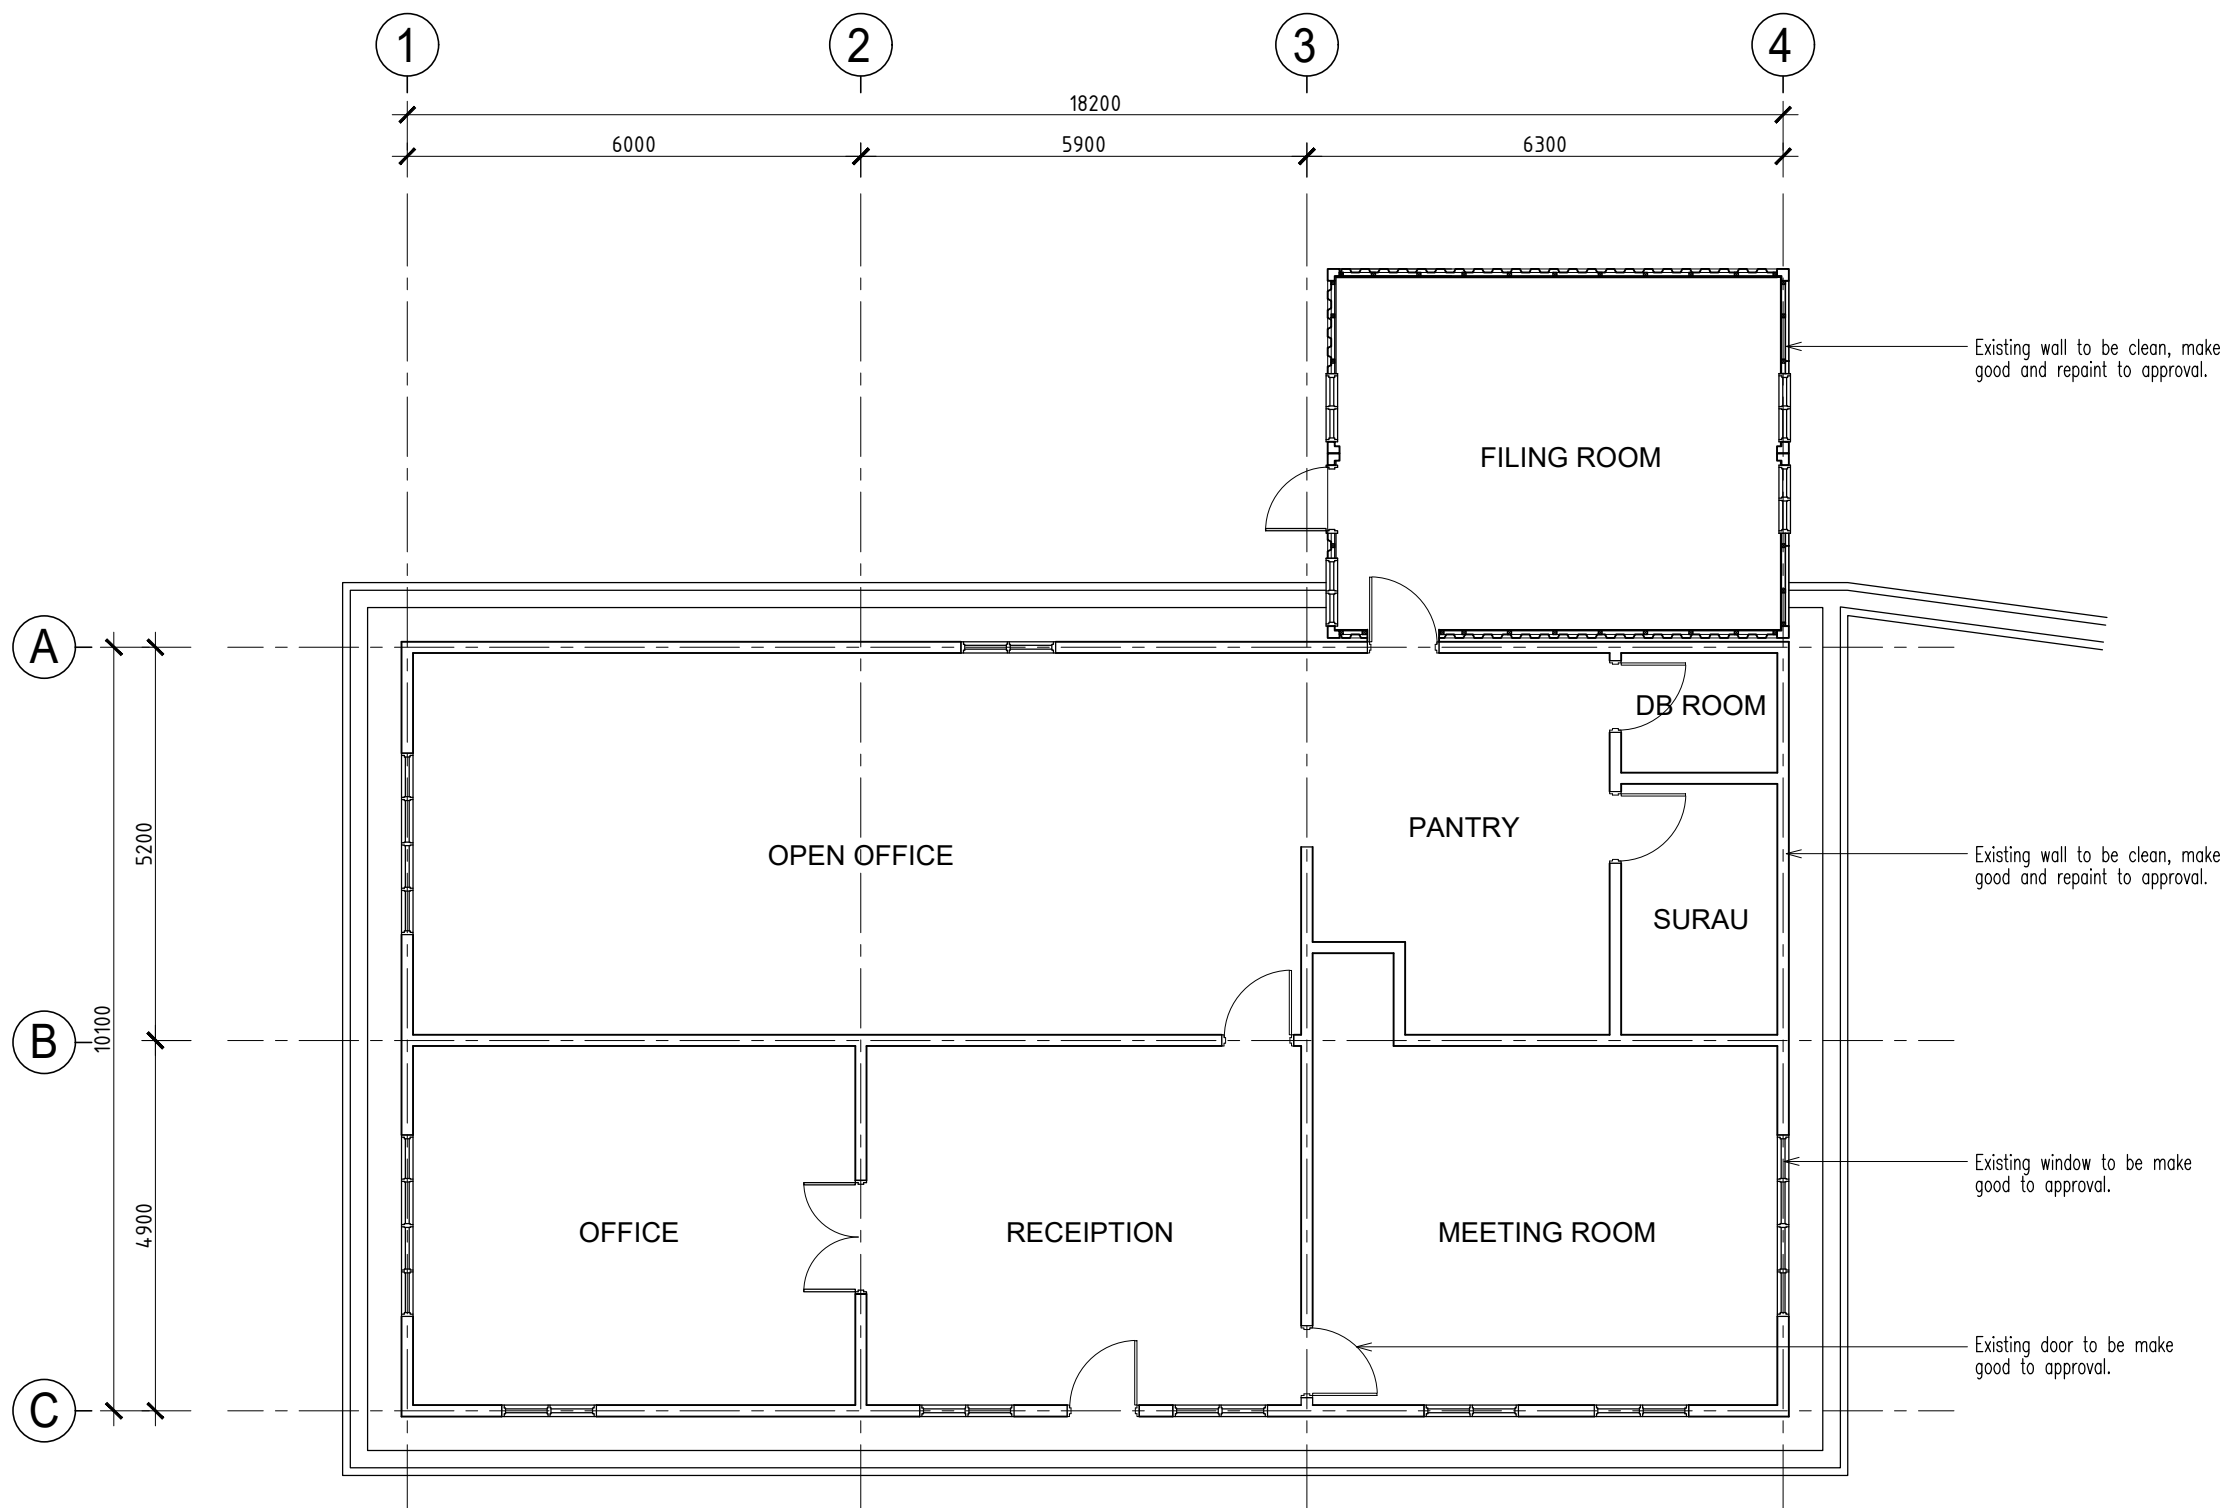

PELAN LANTAI (BLOK A)


SCALE : 1:100

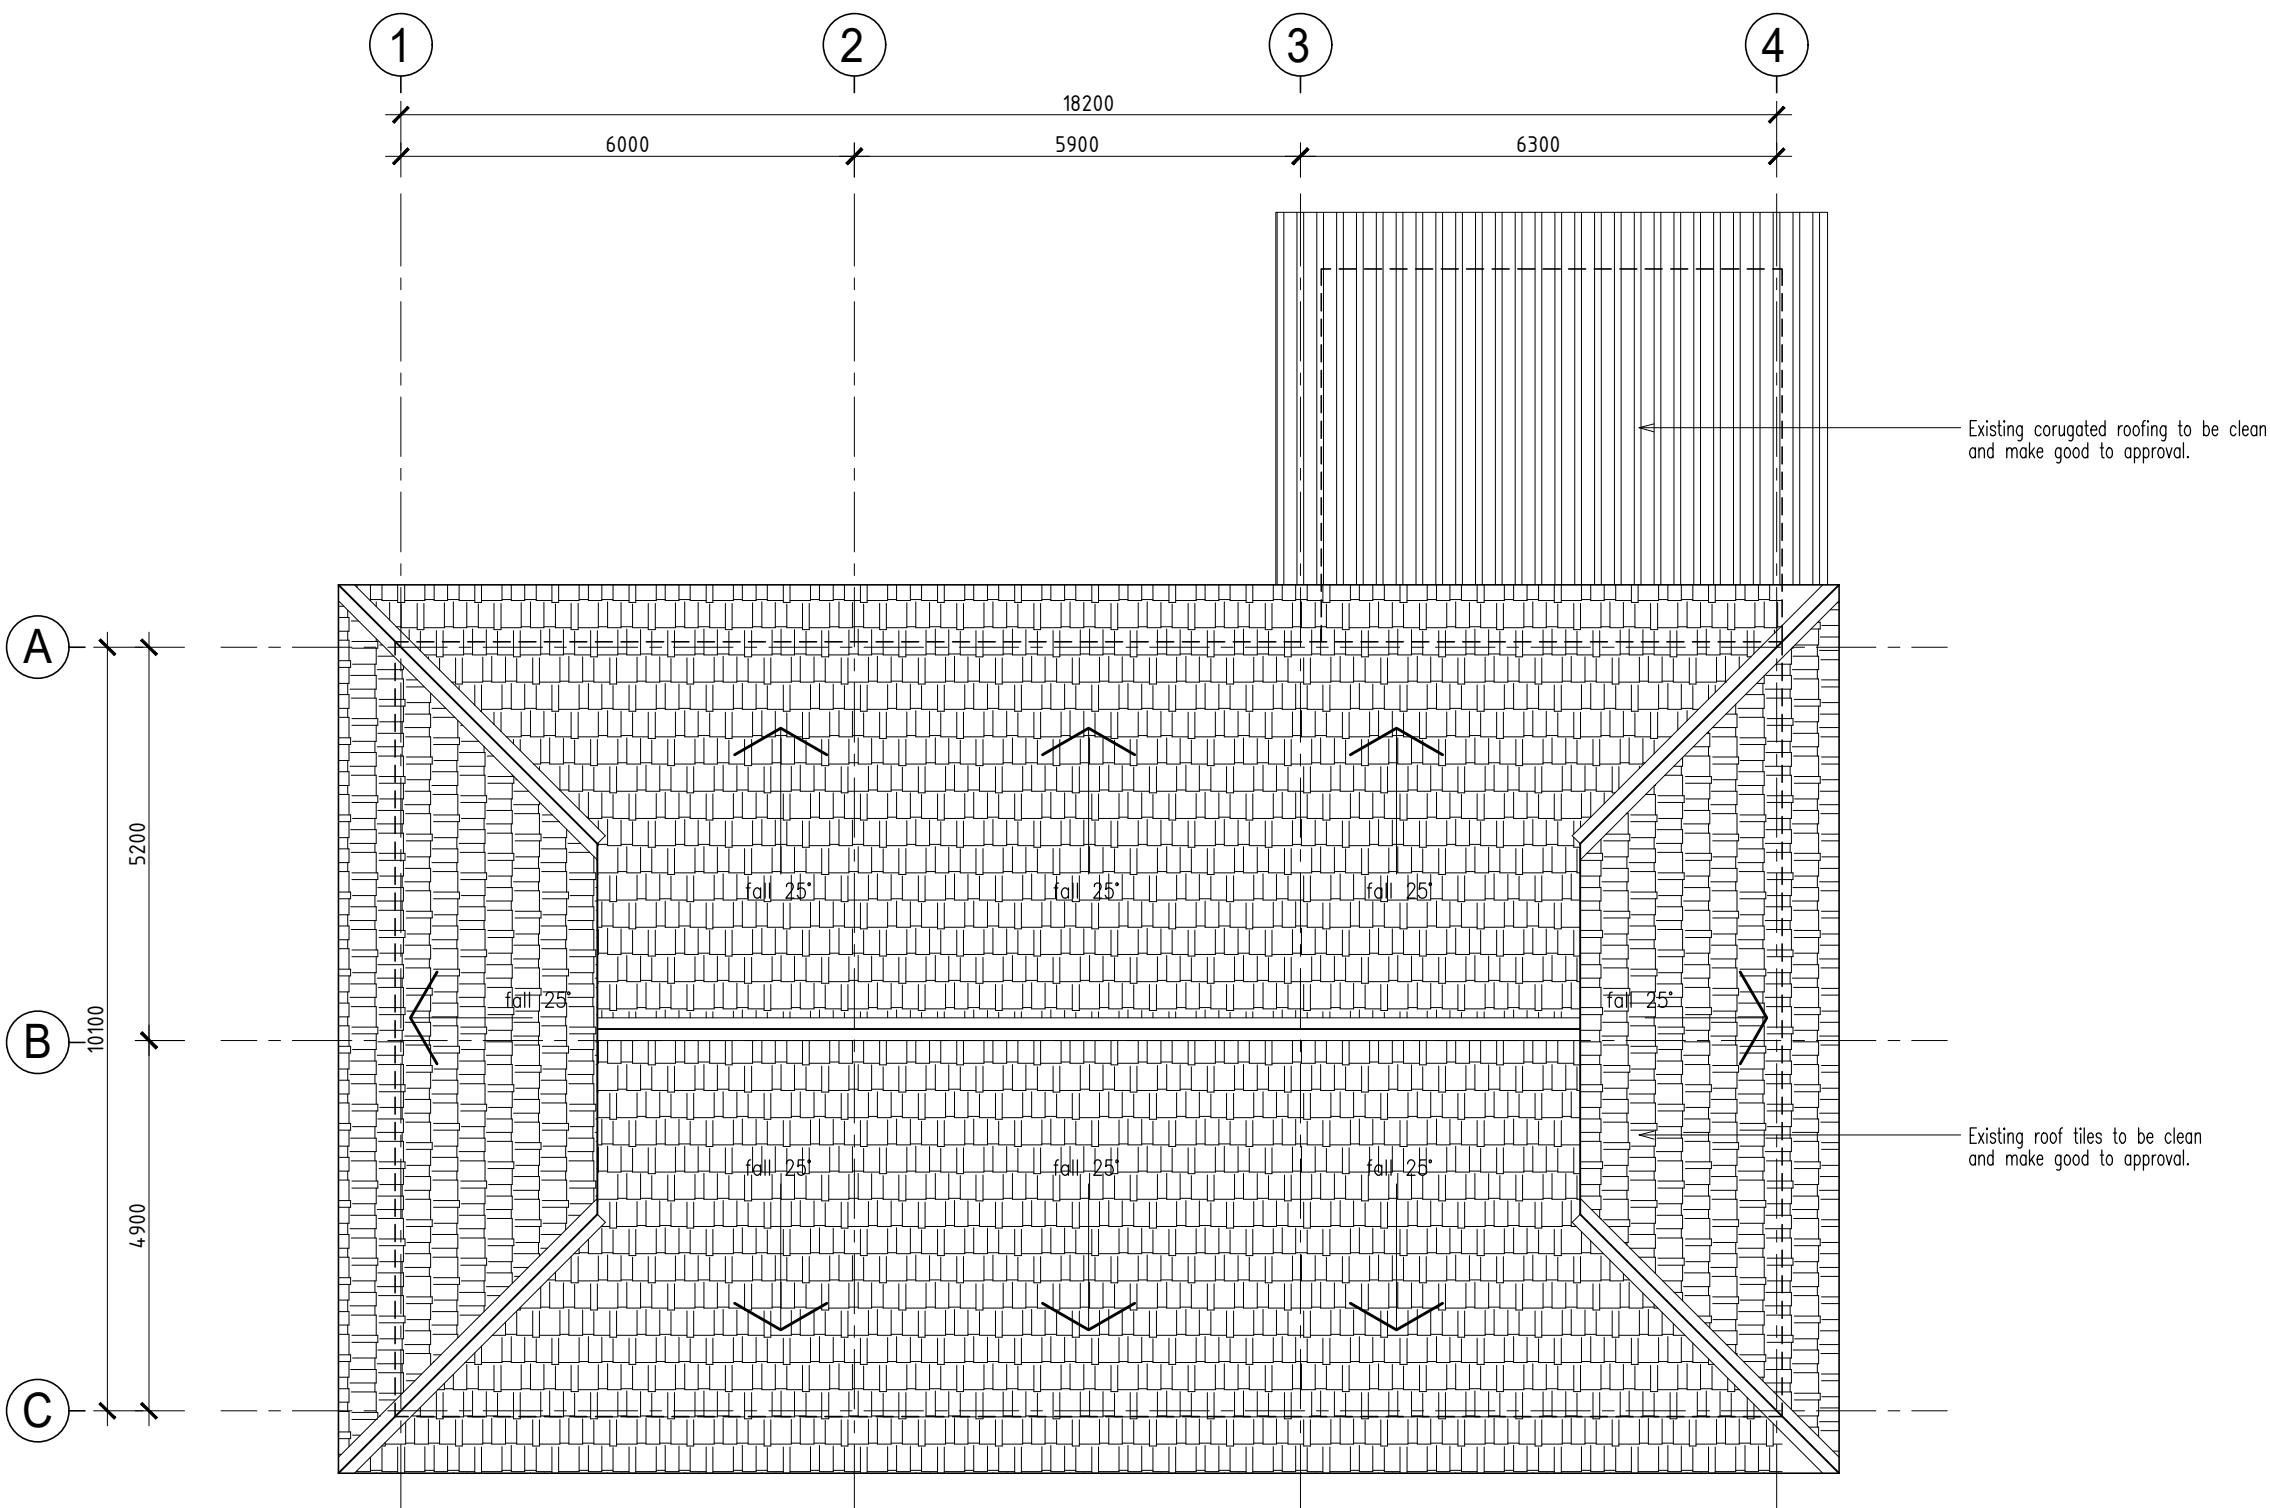

PELAN BUMBUNG


SCALE : 1:100

COP PENDAFTARAN JABATAN	NO SIRI
COP KELULUSAN/TANDATANGAN	
PEMLIK :	 MAJLIS AMANAH RAKYAT (MARA) Ibu Pejabat MARA 21, Jalan MARA 50609 KUALA LUMPUR
PENGGUNA :	 MALAYSIA DESIGN DEVELOPMENT CENTRE 22, JALAN KIA PENG, 50450 KUALA LUMPUR, WILAYAH PERSEKUTUAN KUALA LUMPUR.
PERUNDING JURUTERA SIVIL/STRUKTUR :	 PERUNDING EXTI SDN BHD G-12-11, JALAN SERI KENARI 12, TAMAN SERI KENARI, 43000 KAJANG, SELANGOR DARUL EHSAN.
PERUNDING JURUTERA ELEKTRIKAL/MEKANIKAL :	 DPI KONSULT SDN BHD SUITE 733, BLOCK A, KELANA CENTRE POINT, 3, JALAN SS7/19, KELANA JAYA, 47301 PETALING JAYA, SELANGOR DARUL EHSAN.
PERUNDING UKUR BAHAN :	PERDANA JURUKUR BAHAN QUANTITY SURVEYORS JURUKUR BAHAN PERDANA, NO. 16A, JALAN 17/54, TAMAN TAN SRI LEE YAN LIAN, 46400 PETALING JAYA, SELANGOR DARUL EHSAN.
TAJUK PROJEK:	
CADANGAN TAMBAHAN DAN PERUBAHAN SERTA MENAIKTARAF PEJABAT PUSAT PEMBANGUNAN REKABENTUK MALAYSIA (MALAYSIA DESIGN DEVELOPMENT CENTRE - DDEC) DI ATAS SEBAHAGIAN LOT 300, SEKSYEN 63, NO. 22, JALAN KIA PENG KUALA LUMPUR, MUKIM BANDAR KUALA LUMPUR, WILAYAH PERSEKUTUAN . UNTUK MAJLIS AMANAH RAKYAT (MARA)	
TAJUK LUKISAN	
BLOCK 'A' PELAN LANTAI PELAN BUMBUNG PANDANGAN HADAPAN, SISI, BELAKANG	
PERUNDING	
 ARAHDESIGN PARTNERSHIP 42-1, Jalan Wangsa Setia 3, Wangsa Melawati, 53300 Kuala Lumpur, Malaysia Telephone : 03-41433262 / 41433263 / 41433264 Email : arahdesign@gmail.com Ar. Hanaz Ismail Mohd Nazri ARKITEK PROFESIONAL No Pendaftaran UAM : A/H 84	
"SAYA MEMPERAKUI BAHWA DETAIL-DETAIL DALAM PELAN-PELAN INI ADALAH MENURUT KEHENDAK-KEHENDAK UNDANG-UNDANG KELOMPOK BANGUNAN (WILAYAH PERSEKUTUAN KUALA LUMPUR) 1985 DAN SAYA SETUJU TERIMA TANGGUNGJAWAB PENUH DENGAN SEWAJARNYA."	
DILUKIS OLEH : ~ ** ~	SKALA : 1 : 100
DISEMAK OLEH : MR	TARIKH : Januari 2026
HAKCIPTA TERPELIHARA Lukisan ini adalah hak cipta arkitek. Tidak dibenarkan mengeluarkan mana-mana bahagian dalam apa jua bentuk dan dengan apa cara pun, samada secara elektronik, fotokopi dan lain-lain sebelum mendapat kebenaran daripada pihak yang berkenaan. Kontraktor mestilah menyokong segala ukuran yang tercatat. Hanya ukuran yang tercatat sahaja boleh digunakan. Segala keseksian hendaklah dilaporkan kepada pihak arkitek.	
NO LUKISAN : ADP/MARA/A/01	
NO PROJEK : ,	
☐ PRELIMINARY DRAWING ☐ SUBMISSION DRAWING ☐ CONSTRUCTION DRAWING ☐ ESTIMATE DRAWING ☐ TENDER DRAWING ☐ AS BUILT DRAWING	

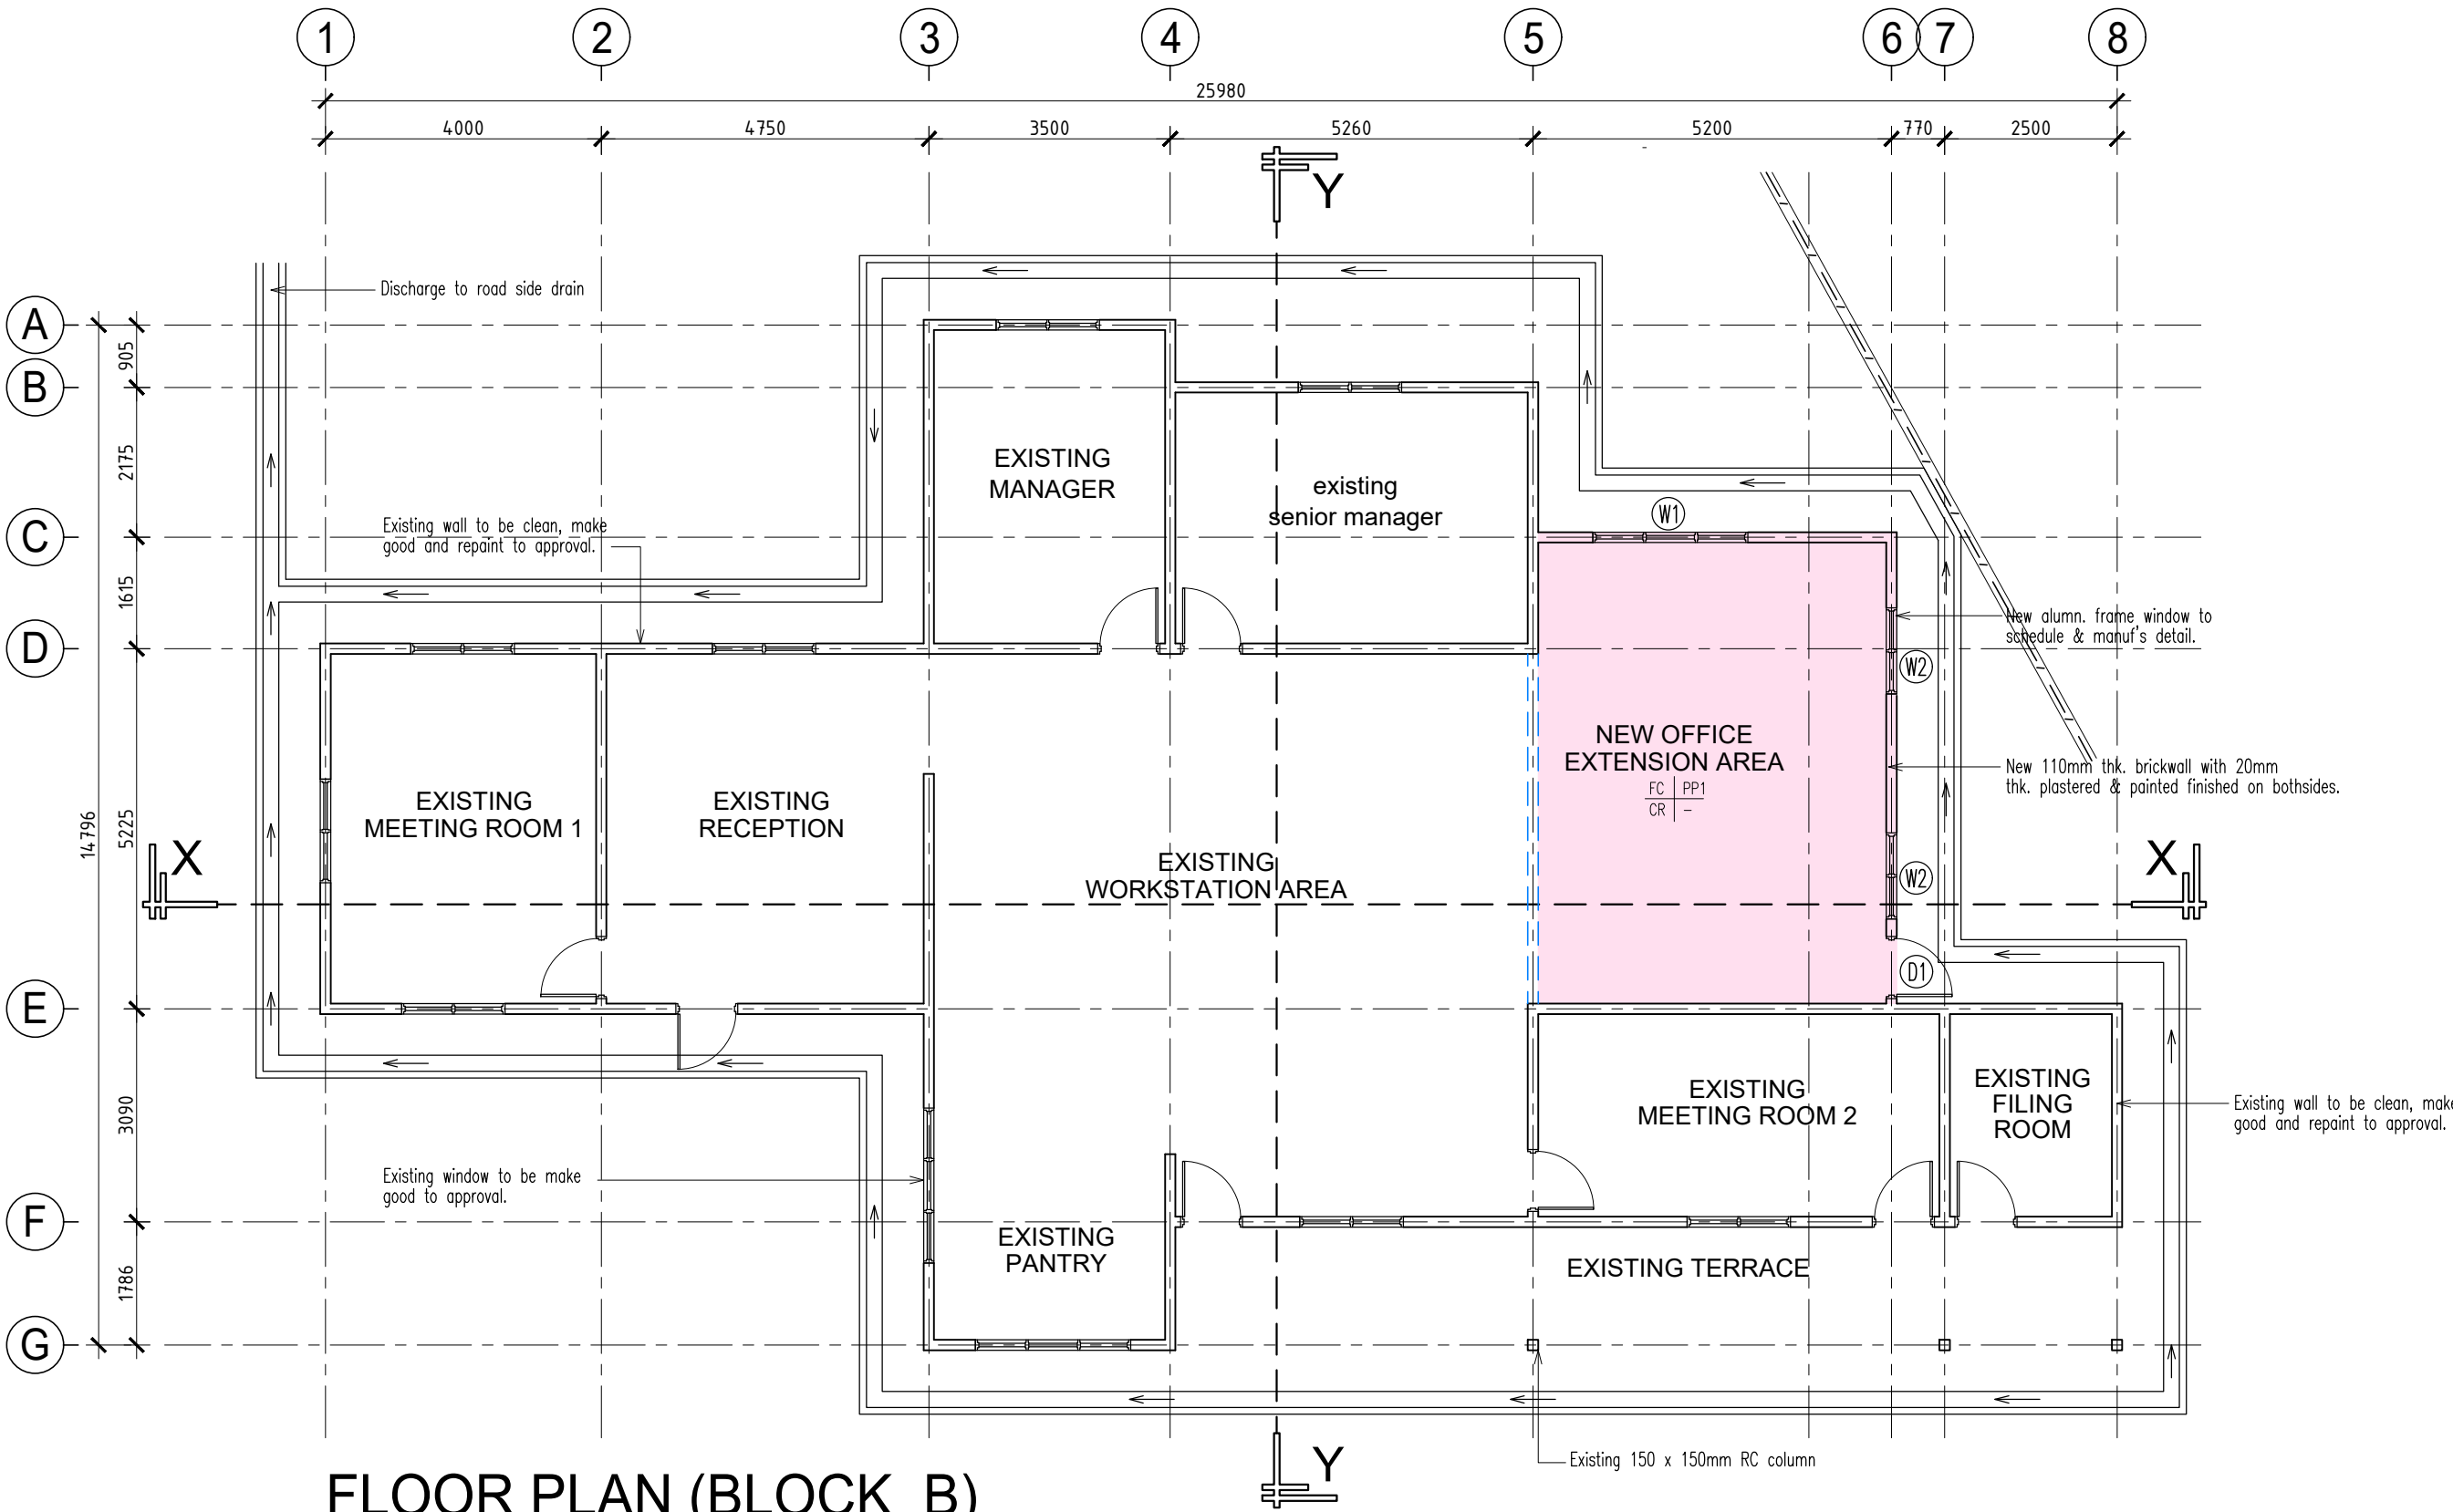

FLOOR PLAN (BLOCK B)

SCALE : 1:100

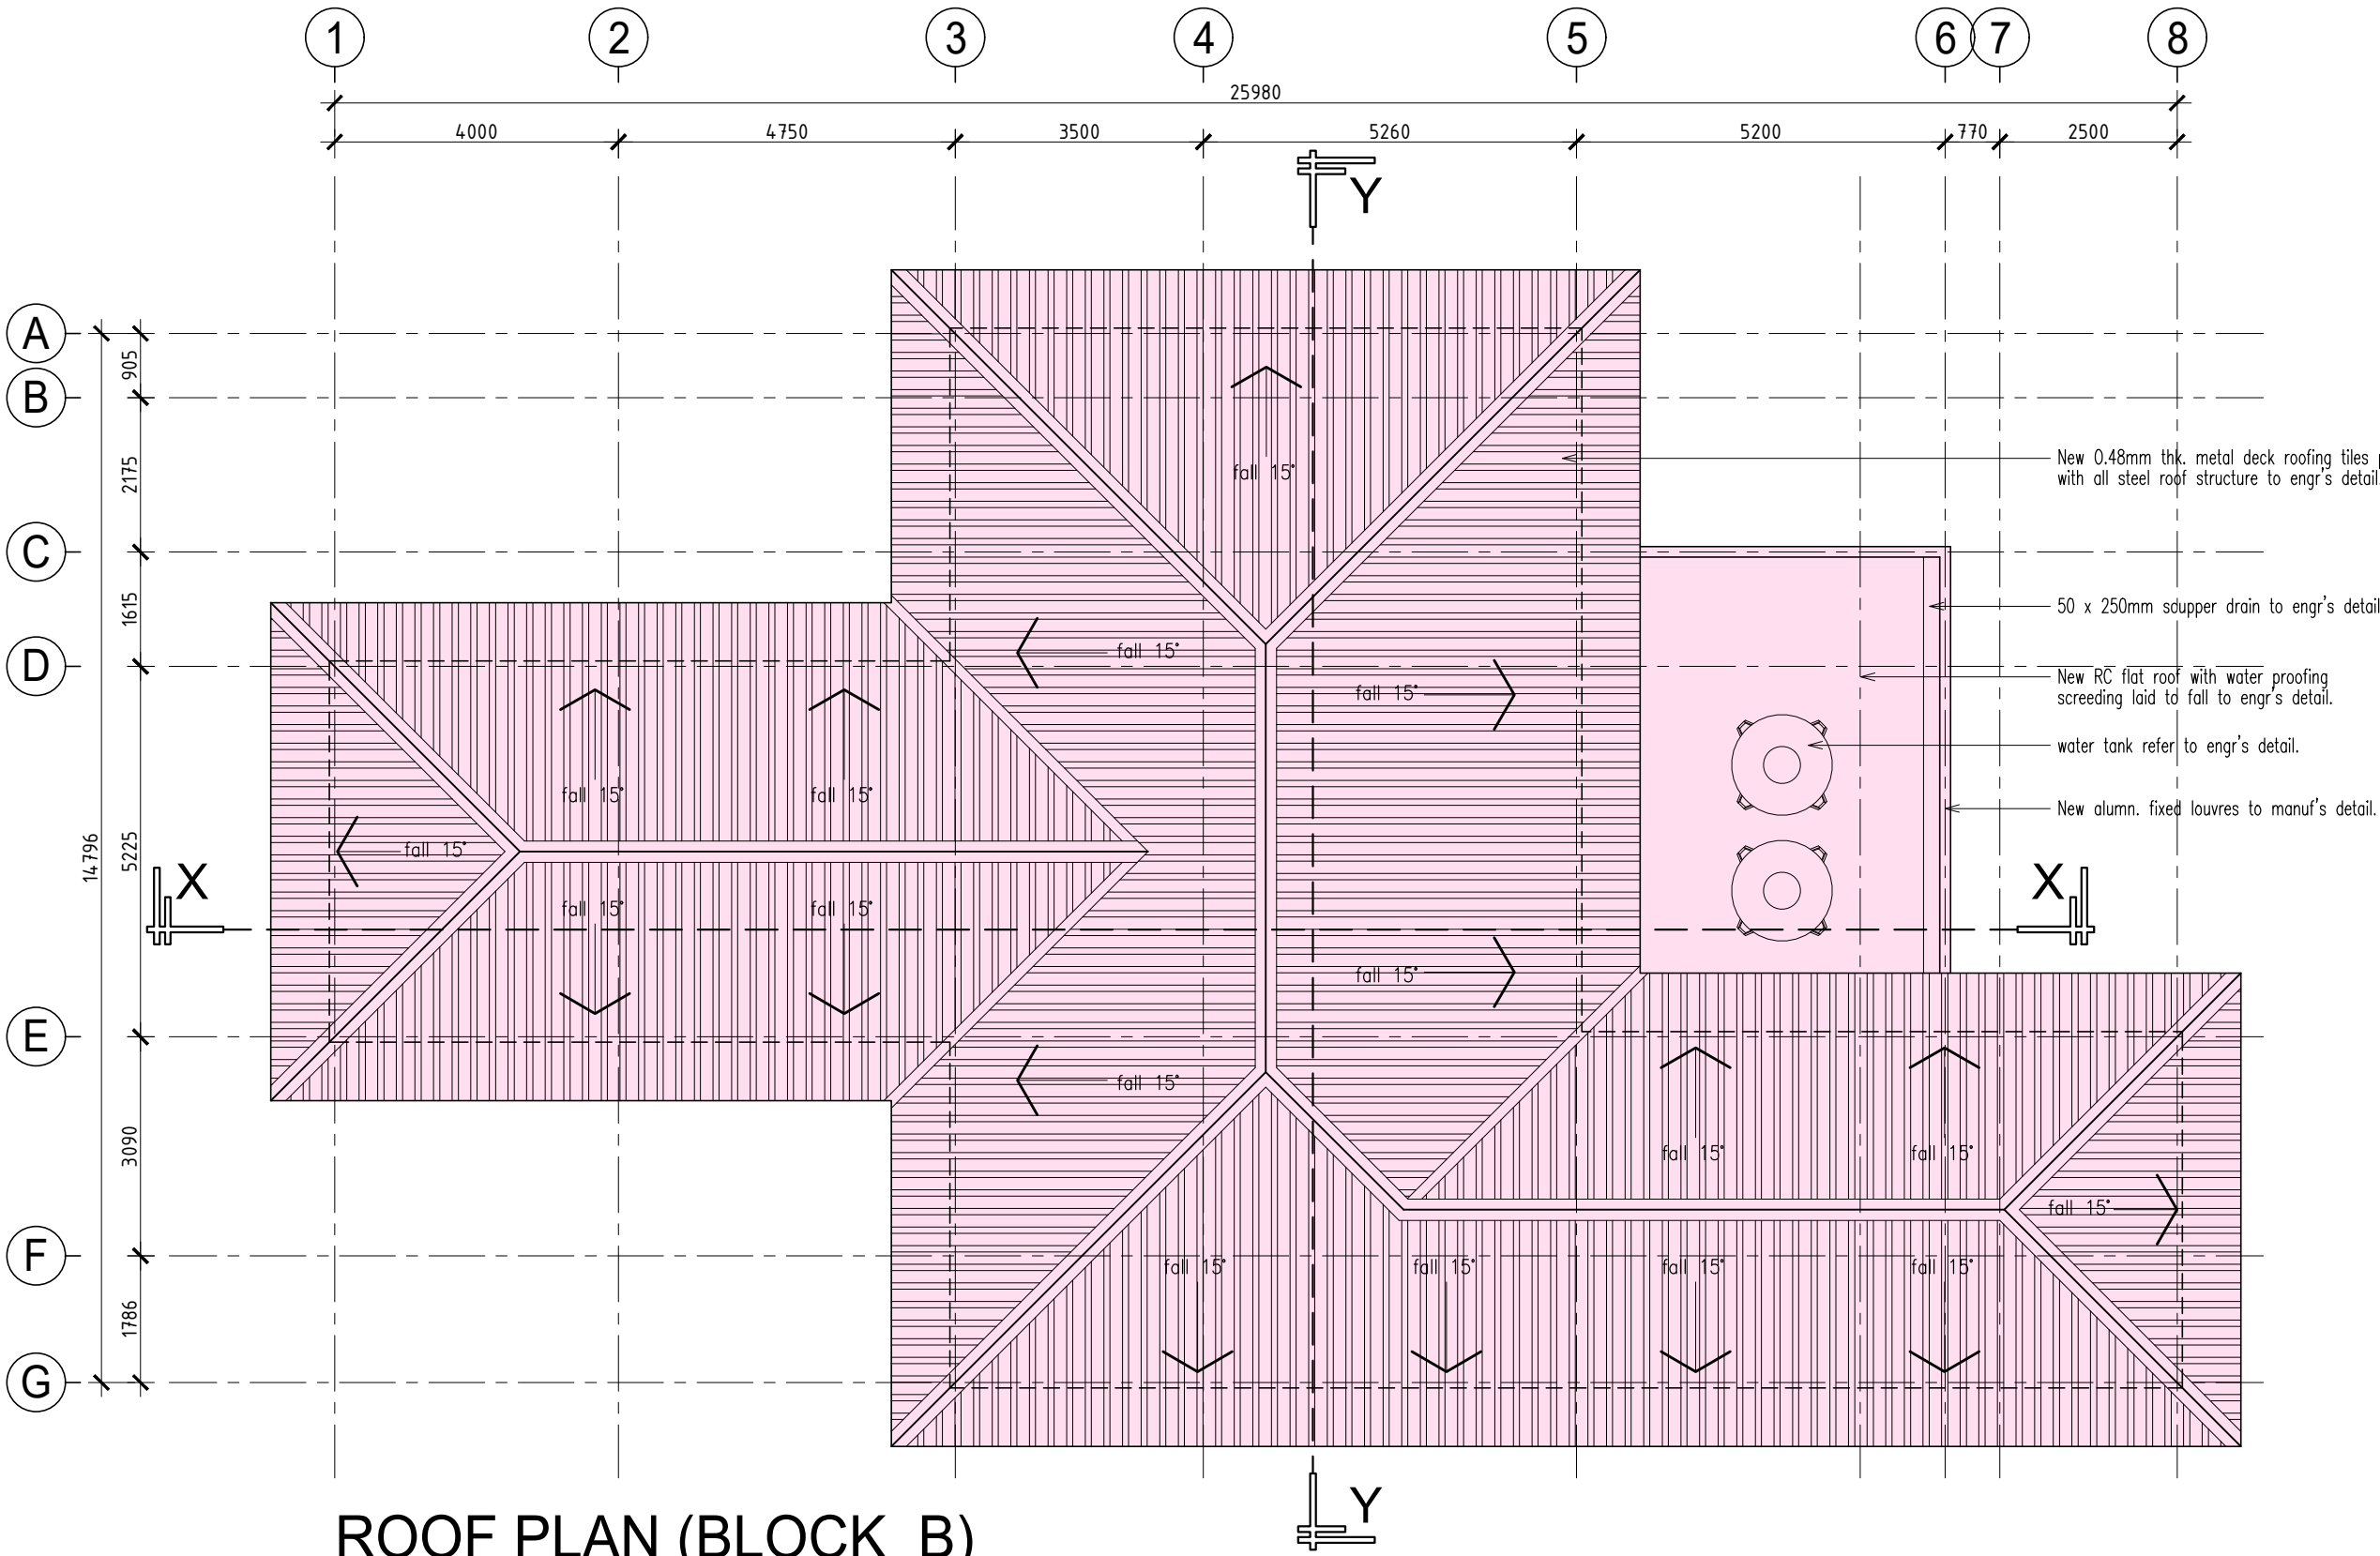

ROOF PLAN (BLOCK B)

SCALE : 1:100

FINISHES CODE :	
CEILING WALL	
FLOOR SKIRTING	
FINISHES LEGEND :	
CR	CEMENT RENDER
CT	CERAMIC TILES
CT1	CERAMIC WALL TILES TO 1500mm HIGH
PP1	PLASTERED & PAINT FINISHED WITH INTERNAL QUALITY EMULSION PAINT
PP2	PLASTERED & PAINT FINISHED WITH EXTERNAL QUALITY EMULSION PAINT
FC	ASBESTOS FREE CELLULOSE FIBRE CEMENT CEILING

JADUAL PINTU

ELEVATION	
FLOOR FINISH	
PLAN	
DOOR LEGEND	D1
DESCRIPTION	SOLID TIMBER DOOR C/W MS FRAME WITH COMPLETE ACCESSORIES.
SIZE	HEIGHT 2100 mm
WIDTH	900 mm
LOCATION	NEW OFFICE EXTENSION AREA
TOTAL Nos.	1 No.

JADUAL TINGKAP


ELEVATION		
FLOOR FINISH		
PLAN		
WINDOW LEGEND	W1	W2
DESCRIPTION	POWDER COATED ALUMIN. CASEMENT WITH 6mm THK. GREEN TINT GLASS WINDOW TO MANUF'S DETAIL	POWDER COATED ALUMIN. CASEMENT WITH 6mm THK. GREEN TINT GLASS WINDOW TO MANUF'S DETAIL
SIZE	HEIGHT 1200 mm	1200 mm
WIDTH	1800 mm	1200 mm
LOCATION	NEW OFFICE EXTENSION AREA	NEW OFFICE EXTENSION AREA
TOTAL Nos.	1 No.	2 Nos.

JADUAL PENGIRAAN PENGUDARAAN & PENCAHAYAAN

NAMA RUANG	LUAS RUANG (meter persegi)	JENIS TINGKAP	LUAS TINGKAP (meter persegi)	% pengudaraan & pencahayaan (minima 15%)
New Office Extension Area	35.57	W1 & W2 (2nos)	5.04	18.42

JADUAL PENGIRAAN PENAMBAHAN KELUASAN LANTAI


NAMA RUANG	LUAS LANTAI ASAL (meter persegi)	LUAS TAMBAHAN LANTAI BARU (meter persegi)
Existing Meeting Room 1	20.90	—
Existing Reception	24.82	—
Existing Manager	16.43	—
Existing Senior Manager	19.93	—
Existing Work Station Area	69.34	—
New Office Extension Area	—	35.57
Existing Pantry	9.75	—
Existing Meeting Room 2	18.45	—
Existing Filing Room	7.73	—
Existing Terrace	24.51	—
JUMLAH KELUASAN ASAL & BARU	211.86	35.57
PERATUS (%) TAMBAHAN KELUASAN LANTAI	35.57 x 100 = 16.78 %	211.86

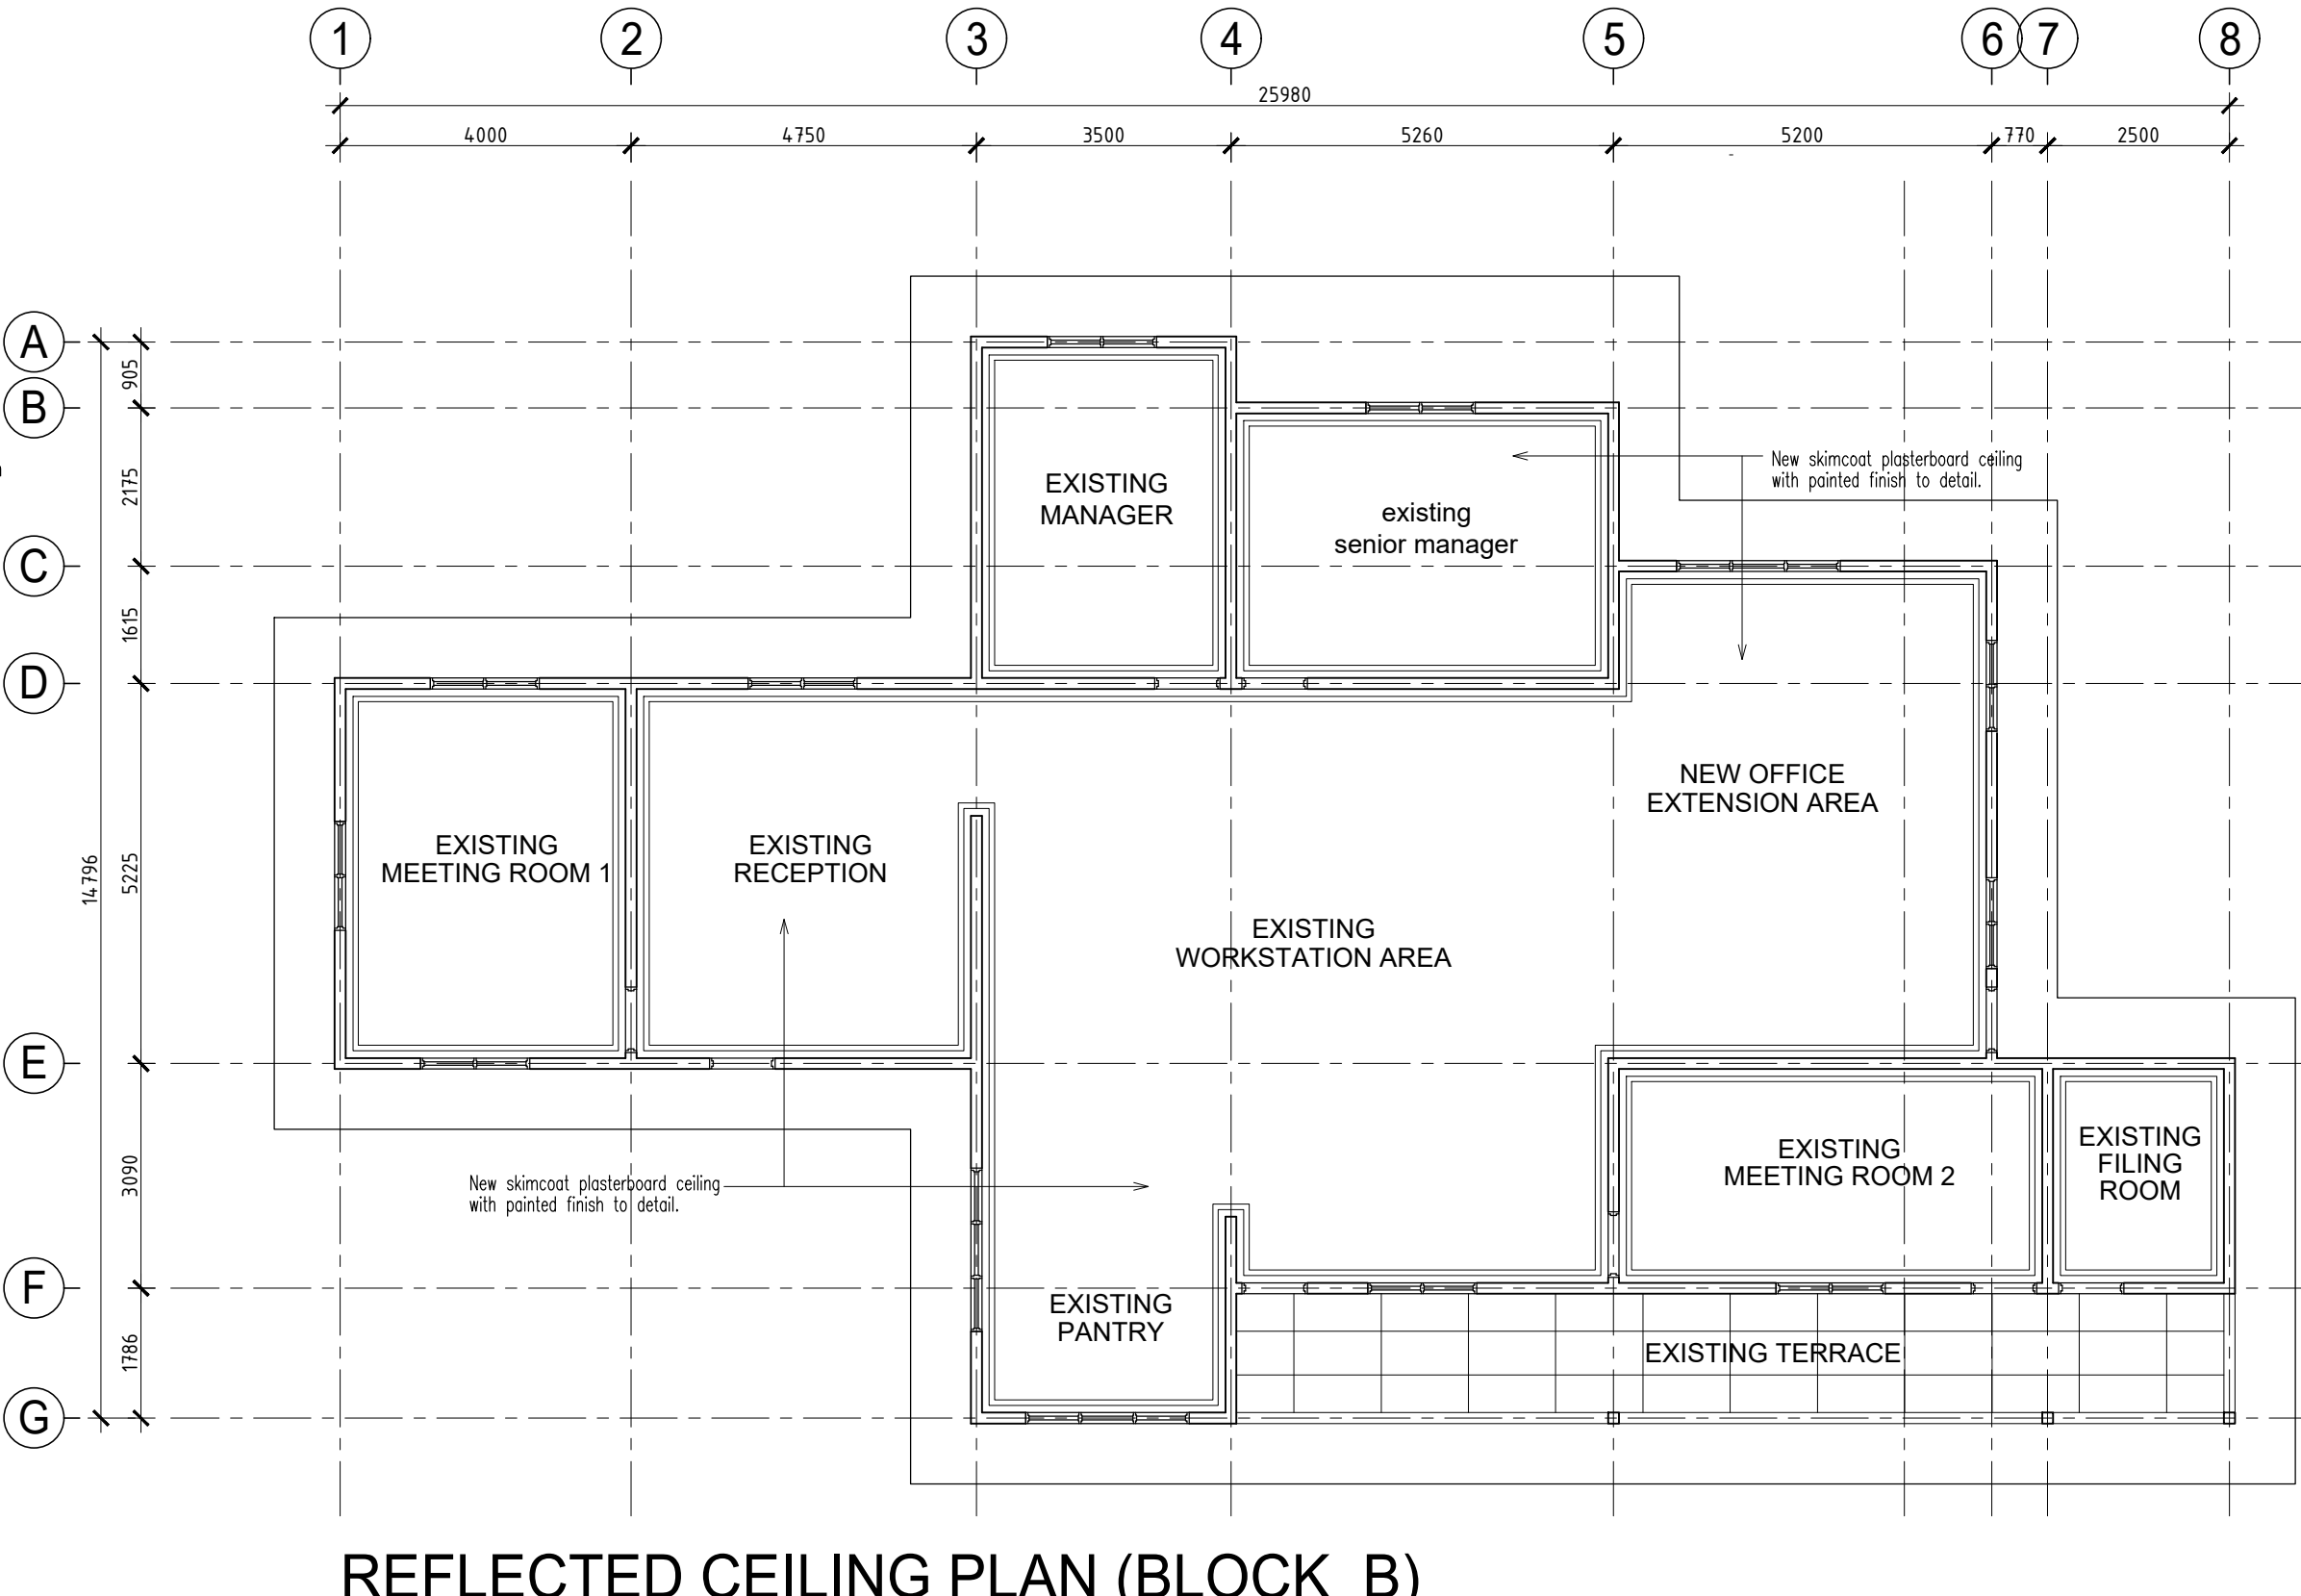

REFLECTED CEILING PLAN (BLOCK B)


SCALE : 1:100

COP PENDAFTARAN JABATAN	NO SIRI
COP KELULUSAN/TANDATANGAN	
PEMILIK :	
	MAJLIS AMANAH RAKYAT (MARA) Ibu Pejabat MARA 21, Jalan MARA 50609 KUALA LUMPUR
PENGUNA :	
	MALAYSIA DESIGN DEVELOPMENT CENTRE 22, JALAN KIA PENG, 50450 KUALA LUMPUR, WILAYAH PERSEKUTUAN KUALA LUMPUR.
PERUNDING JURUTERA SIVIL/STRUKTUR :	
	PERUNDING EXTI SDN BHD G-12-11, JALAN SERI KENARI 12, TAMAN SERI KENARI, 43000 KAJANG, SELANGOR DARUL EHSAN.
PERUNDING JURUTERA ELEKTRIKAL/MEKANIKAL :	
	DPI KONSULT SDN BHD SUITE 733, BLOCK A, KELANA CENTRE POINT, 3, JALAN SS7/19, KELANA JAYA, 47501 PETALING JAYA, SELANGOR DARUL EHSAN.
PERUNDING UKUR BAHAN :	
	JURUKUR BAHAN PERDANA, NO. 16A, JALAN 17/54, TAMAN TAN SRI LEE YAN LIAN, 46400 PETALING JAYA, SELANGOR DARUL EHSAN.
TAJUK PROJEK:	
CADANGAN TAMBAHAN DAN PERUBAHAN SERTA MENAIKTARAF PEJABAT PUSAT PEMBANGUNAN REKABENTUK MALAYSIA (MALAYSIA DESIGN DEVELOPMENT CENTRE - DDEC) DI ATAS SEBAHAGIAN LOT 300, SEKSYEN 63, NO. 22, JALAN KIA PENG KUALA LUMPUR, MUKIM BANDAR KUALA LUMPUR, WILAYAH PERSEKUTUAN . UNTUK MAJLIS AMANAH RAKYAT (MARA)	
TAJUK LUKISAN	
BLOCK 'B' PELAN LANTAI PELAN BUMBUNG PELAN SILING	
PERUNDING	
	ARAHDESIGN PARTNERSHIP 42-1, Jalan Wangsa Setia 3, Wangsa Melawati, 53300 Kuala Lumpur, Malaysia Telephone : 03-41433262 / 41433263 / 41433264 Email : arahdesign@gmail.com
Ar. Hanaz Ismail Mohd Nazri ARKITEK PROFESIONAL No Pendaftaran UAM : A/H 84	
SAYA MEMPERAKUI BAHWA DETAIL-DETAIL DALAM PELAN-PELAN INI ADALAH MENURUT KEHENDAK UNDANG-UNDANG KELOLAAN BANGUNAN (WILAYAH PERSEKUTUAN KUALA LUMPUR) 1985 DAN SAYA SETUJU TERIMA TANGGUNGJAWAB PENUH DENGAN SEWAJARNYA.	
DILUKIS OLEH : ~~~~	SKALA : 1 : 100
DISEMAK OLEH : MR	TARIKH : Januari 2026
HAKCIPTA TERPELIHARA Lukisan ini adalah hak cipta arkitek. Tidak dibenarkan mengeluar ulang mana-mana bahagian dalam atau jua bentuk dan dengan apa cara pun samada secara elektronik, fotokopi dan lain-lain sebelum mendapat kebenaran daripada pihak yang berkenaan.	
Kontraktor mestilah menyepak segala ukuran yang tercatat. Hanya ukuran yang tercatat sahaja boleh digunakan. Segala keseksian hendaklah dipaparkan kepada pihak arkitek.	
NO LUKISAN : ADP/MARA/B/01	
NO PROJEK : ,	
☐ PRELIMINARY DRAWING ☐ SUBMISSION DRAWING ☐ CONSTRUCTION DRAWING	☐ ESTIMATE DRAWING ☐ TENDER DRAWING ☐ AS BUILT DRAWING

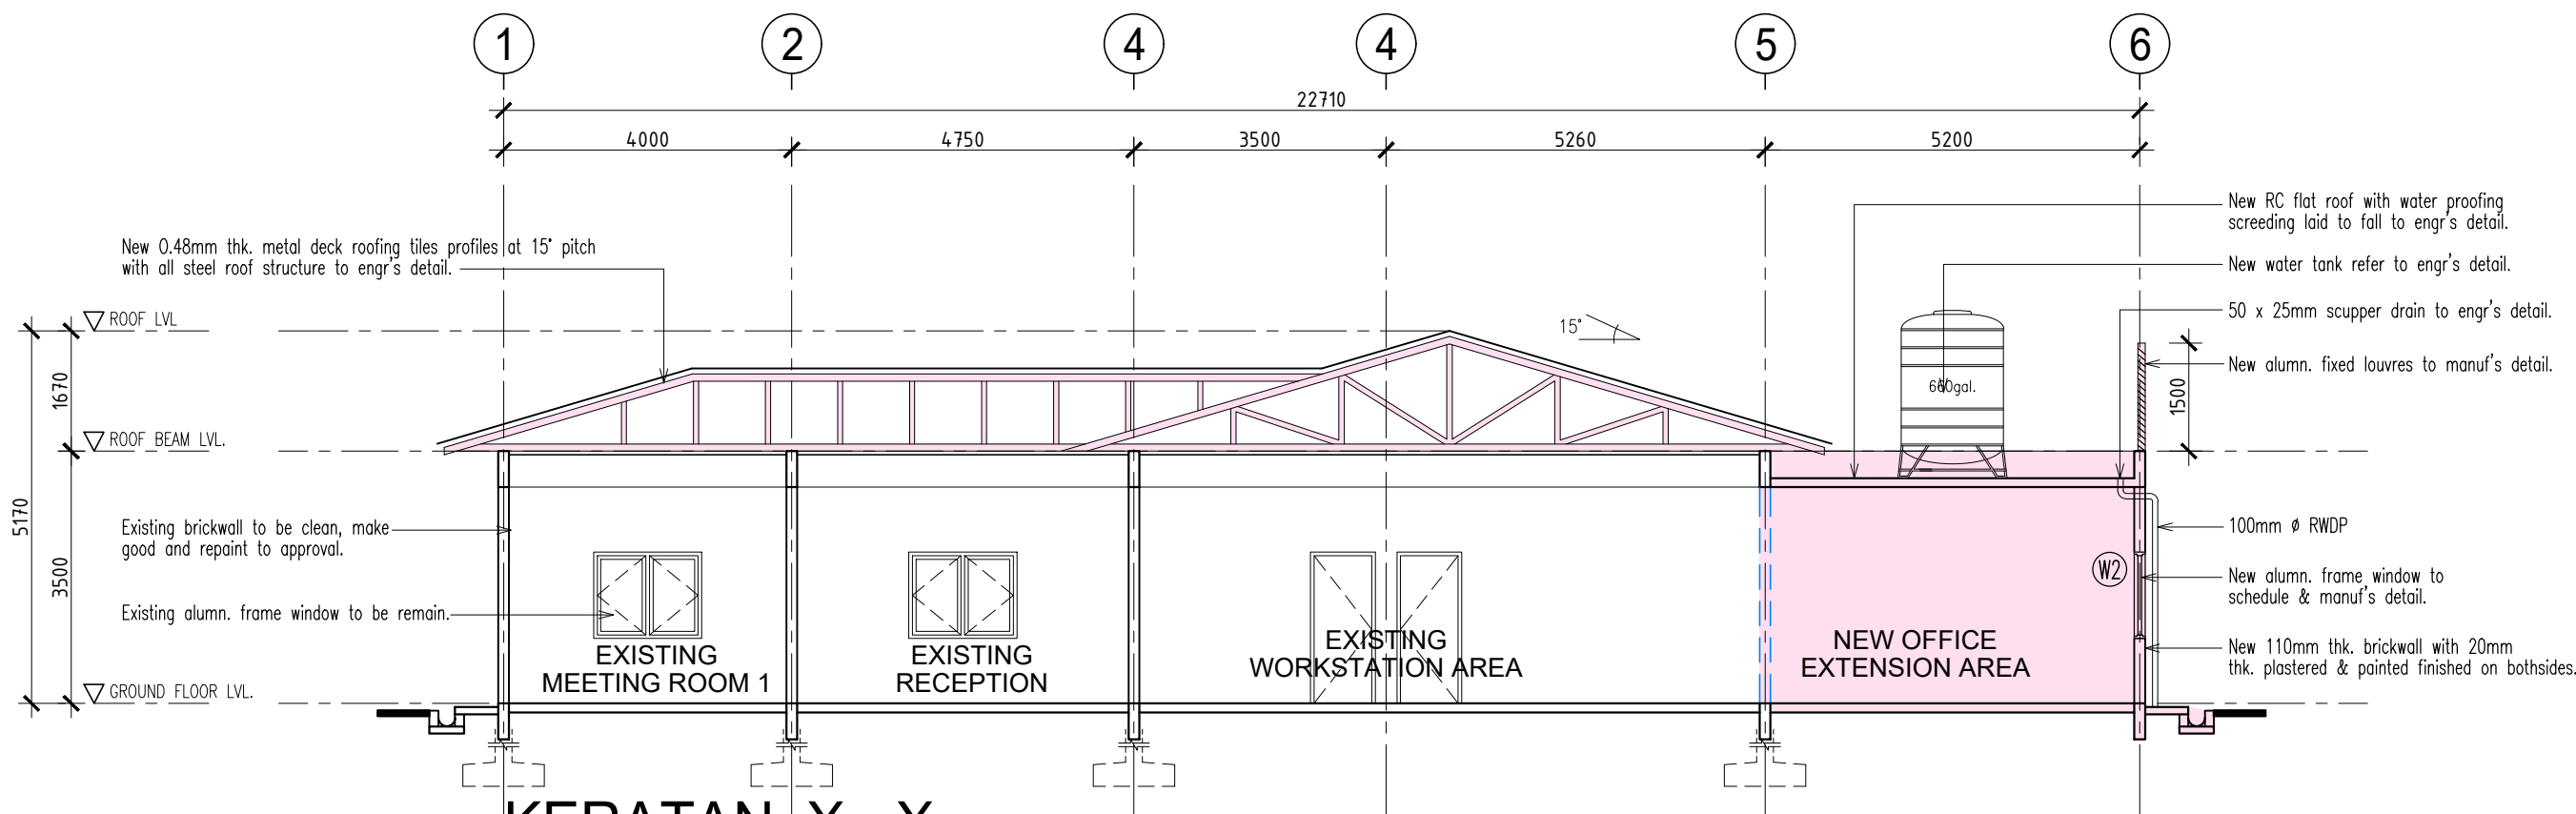


KERATAN X - X

SCALE : 1:100

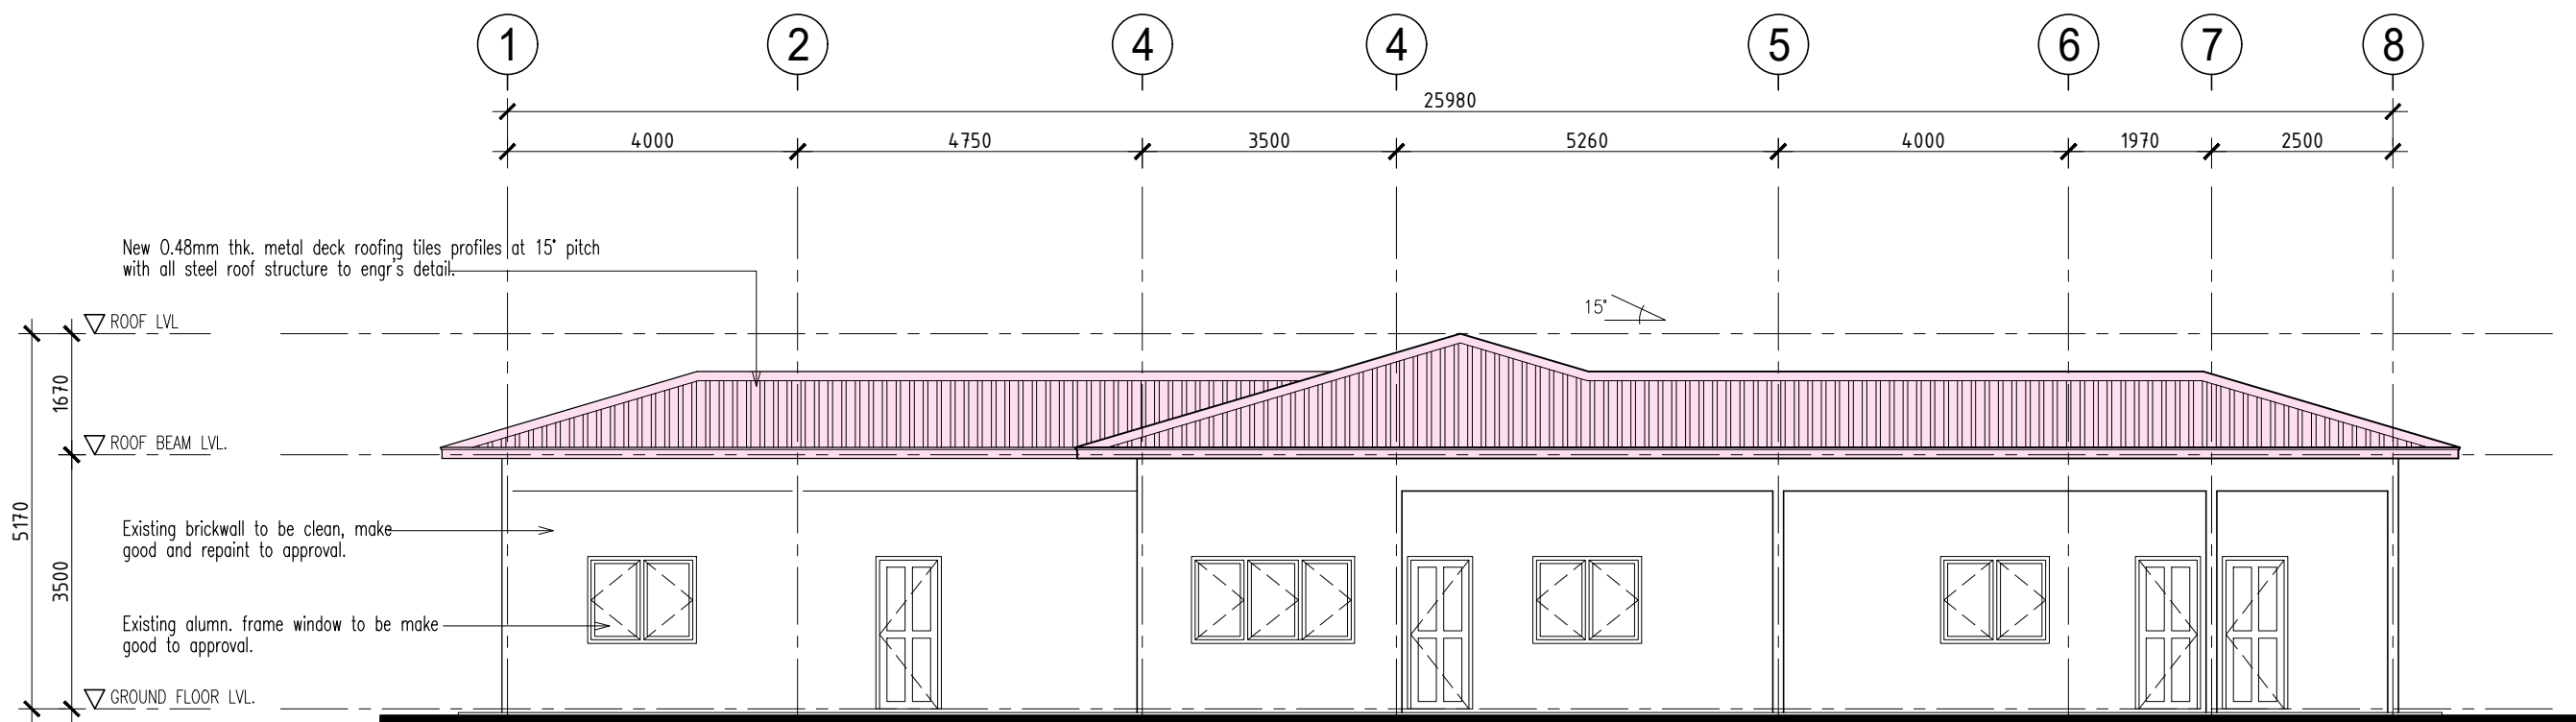


PANDANGAN HADAPAN

SCALE : 1:100

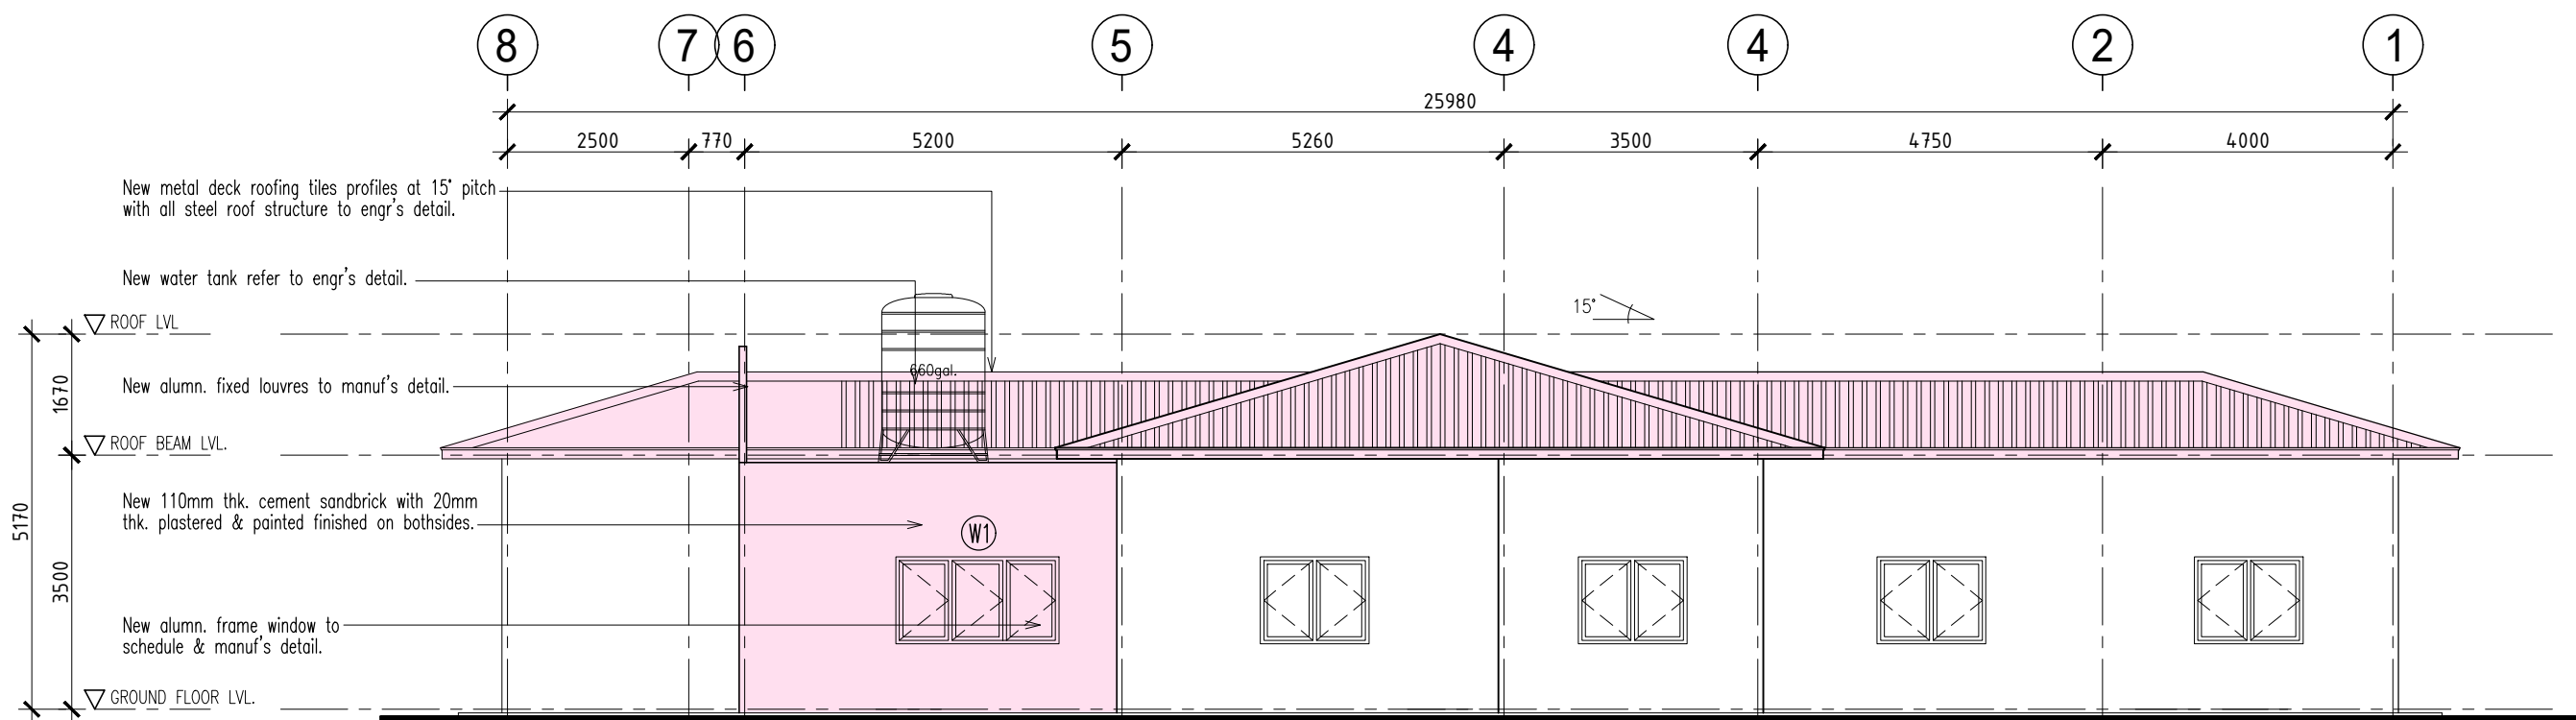


PANDANGAN BELAKANG

SCALE : 1:100

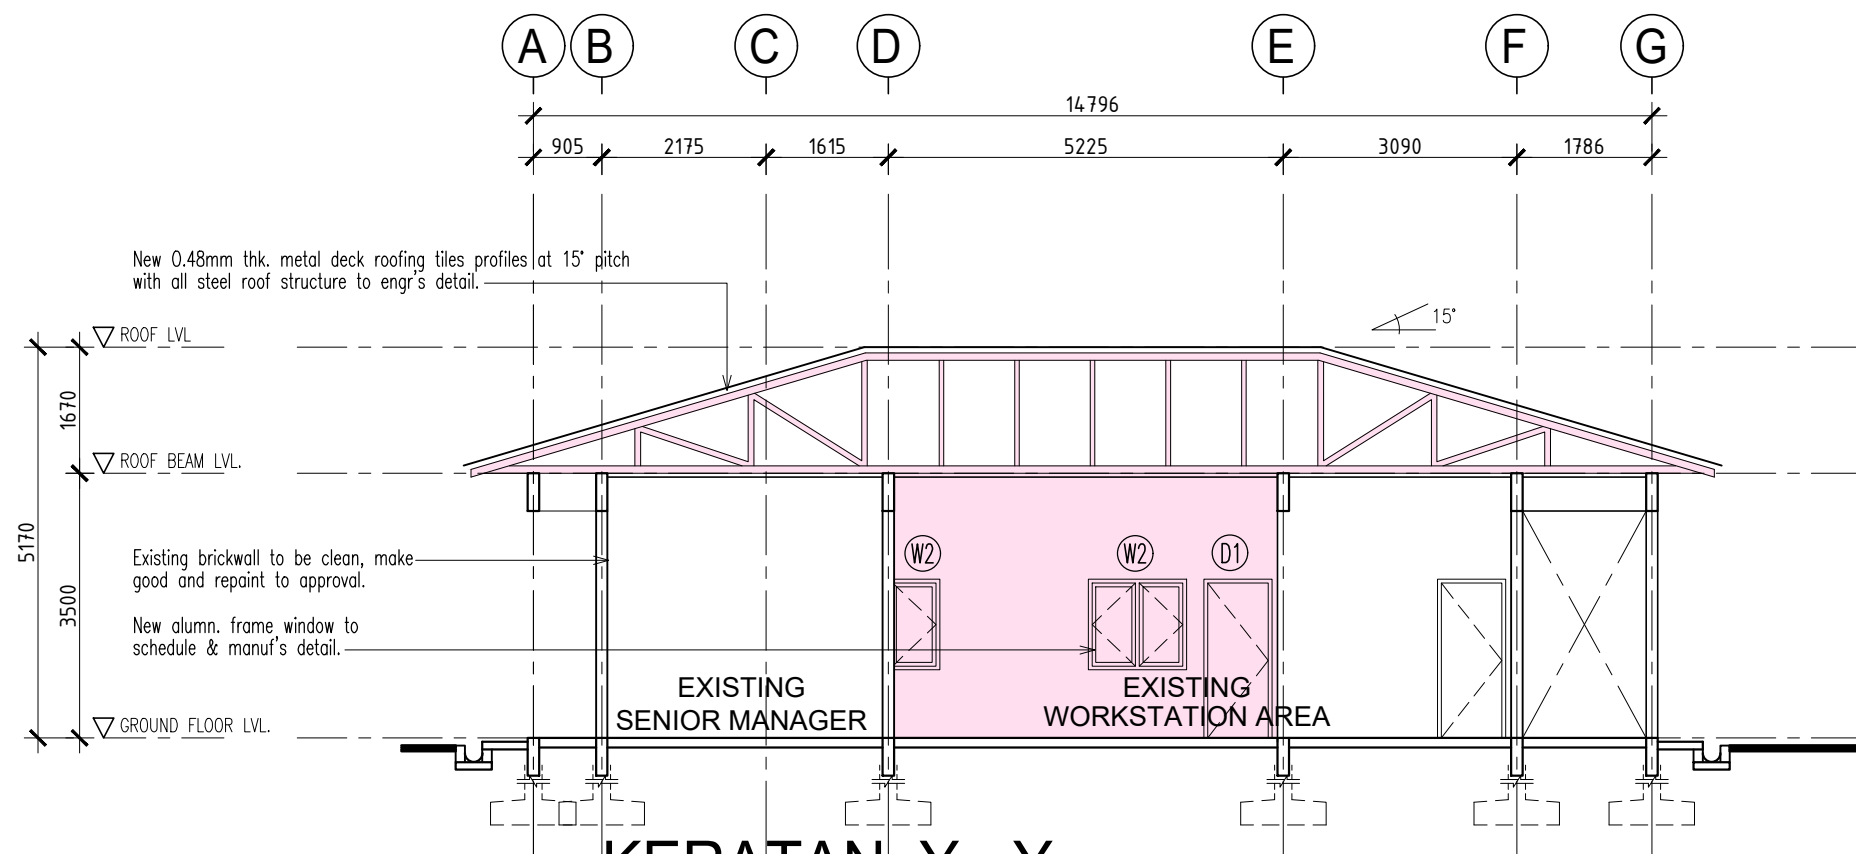


KERATAN Y - Y

SCALE : 1:100

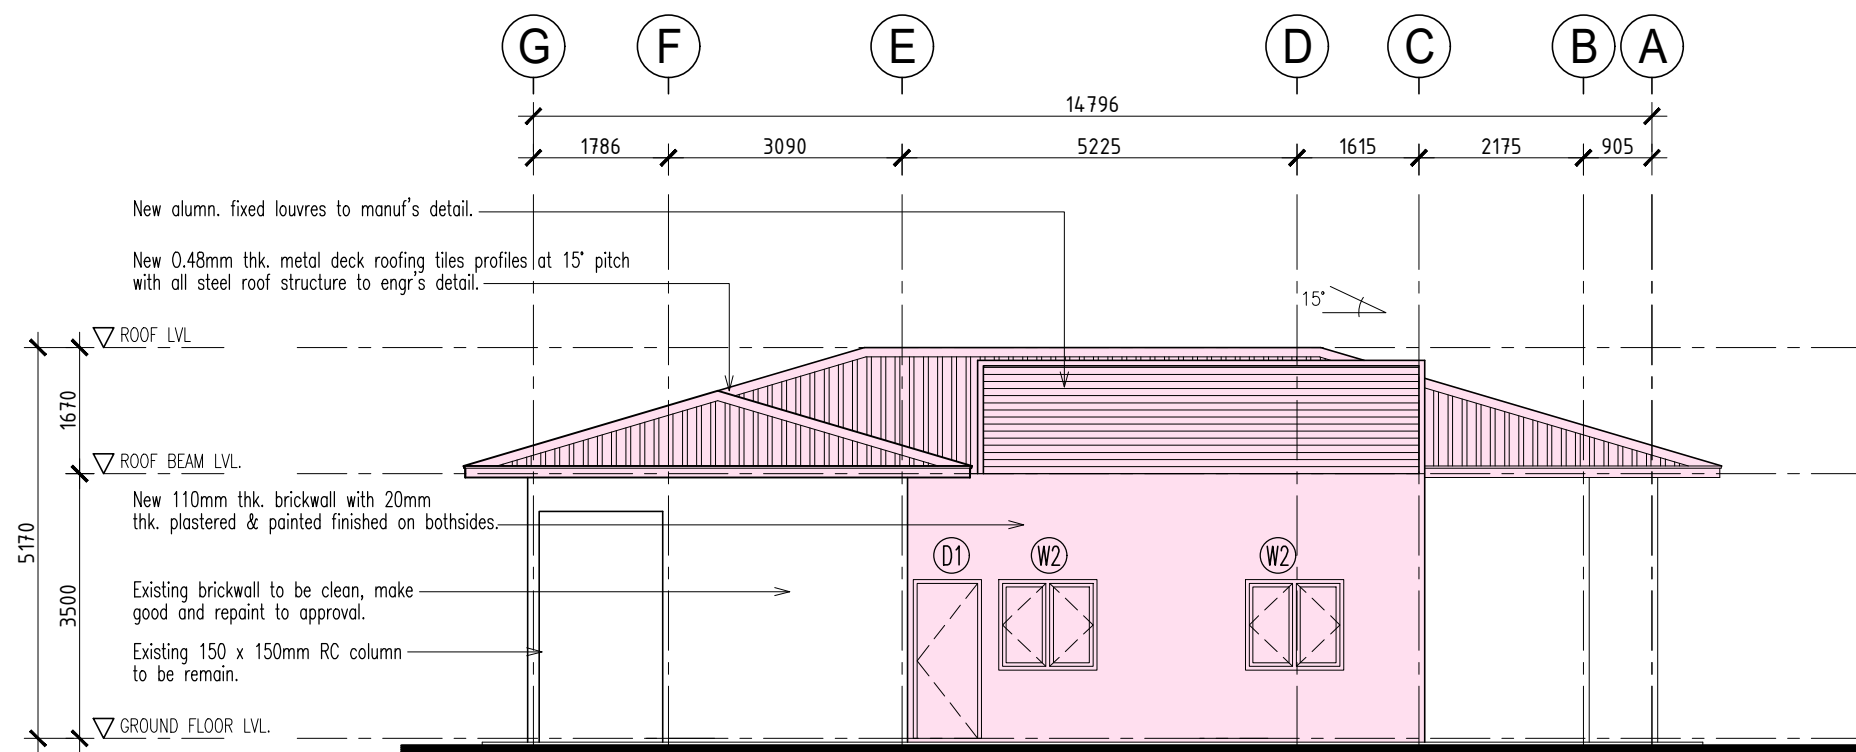

PANDANGAN SISI KANAN


SCALE : 1:100

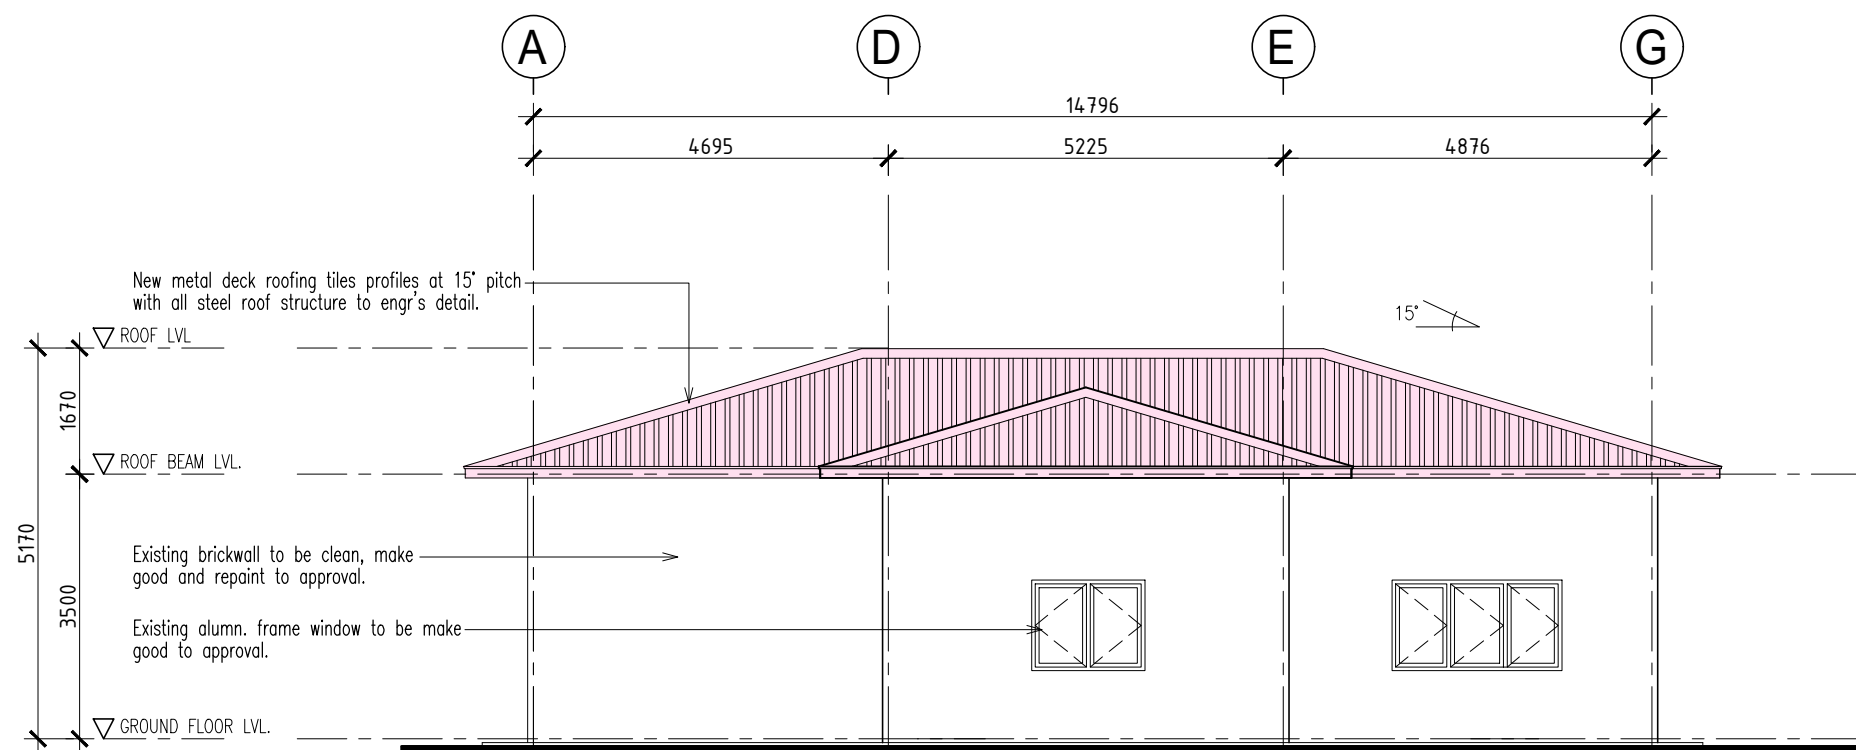

PANDANGAN SISI KIRI

SCALE : 1:100

COP PENDAFTARAN JABATAN	NO SIRI
COP KELULUSAN/TANDATANGAN	
PEMILIK :	
 MAJLIS AMANAH RAKYAT (MARA) Ibu Pejabat MARA 21, Jalan MARA 50609 KUALA LUMPUR	
PENGUNA :	
 MALAYSIA DESIGN DEVELOPMENT CENTRE 22, JALAN KIA PENG, 50450 KUALA LUMPUR, WILAYAH PERSEKUTUAN KUALA LUMPUR.	
PERUNDING JURUTERA SIVIL/STRUKTUR :	
 PERUNDING EXTI SDN BHD C-12-11, JALAN SERI KENARI 12, TAMAN SERI KENARI, 43000 KAJANG, SELANGOR DARUL EHSAN.	
PERUNDING JURUTERA ELEKTRIKAL/MEKANIKAL :	
 DPI KONSULT SDN BHD SUITE 733, BLOCK A, KELANA CENTRE POINT, 3, JALAN SS7/19, KELANA JAYA, 47501 PETALING JAYA, SELANGOR DARUL EHSAN.	
PERUNDING UKUR BAHAN :	
PERDANA JURUKUR BAHAN QUANTITY SURVEYORS NO. 16A, JALAN 17/54, TAMAN TAN SRI LEE YAN LIAN, 46400 PETALING JAYA, SELANGOR DARUL EHSAN.	
TAJUK PROJEK:	
CADANGAN TAMBAHAN DAN PERUBAHAN SERTA MENAIKTARAF PEJABAT PUSAT PEMBANGUNAN REKABENTUK MALAYSIA (MALAYSIA DESIGN DEVELOPMENT CENTRE - DDEC) DI ATAS SEBAHAGIAN LOT 300, SEKSYEN 63, NO. 22, JALAN KIA PENG KUALA LUMPUR, MUKIM BANDAR KUALA LUMPUR, WILAYAH PERSEKUTUAN . UNTUK MAJLIS AMANAH RAKYAT (MARA)	
TAJUK LUKISAN	
BLOCK 'B' SECTION X-X & Y-Y PANDANGAN HADAPAN & BELAKANG PANDANGAN KANAN & KIRI	
PERUNDING	
 ARAHDESIGN PARTNERSHIP 42-1, Jalan Wangsa Setia 3, Wangsa Melawati, 53300 Kuala Lumpur, Malaysia Telephone : 03-41433262 / 41433263 / 41433264 Email : arahdesign@gmail.com Ar. Hanaz Ismail Mohd Nazri ARKITEK PROFESIONAL No Pendaftaran UAM : A/1184	
"SAYA MEMPERAKUI BAHWA DETAIL-DETAIL DALAM PELAN-PELAN INI ADALAH MENURUT KEHENDAK-KEHENDAK UNDANGAN-UNDANGAN KELOLA BANGUNAN (WILAYAH PERSEKUTUAN KUALA LUMPUR) 1985 DAN SAYA SETUJU TERIMA TANGGUNGJAWAB PENUH DENGAN SEWAJARNYA."	
DILUKIS OLEH : ~ ** ~	SKALA : 1 : 100
DISEMAK OLEH : MR	TARIKH : Januari 2026
HAKCIPTA TERPELIHARA Lukisan ini adalah hak cipta arkitek. Tidak dibenarkan mengeluar ulang mana-mana bahagian dalam atau jua bentuk dan dengan apa cara pun samada secara elektronik, fotokopi dan lain-lain sebelum mendapat kebenaran daripada pihak yang berkenaan.	
Kontraktor mestilah menyenok segala ukuran yang tercatat. Hanya ukuran yang tercatat sahaja boleh digunakan. Segala keseksian hendaklah dipaparkan kepada pihak arkitek.	
NO LUKISAN : ADP/MARA/B/02	
NO PROJEK : ,	
☐ PRELIMINARY DRAWING ☐ SUBMISSION DRAWING ☐ CONSTRUCTION DRAWING	
☐ ESTIMATE DRAWING ☐ TENDER DRAWING ☐ AS BUILT DRAWING	

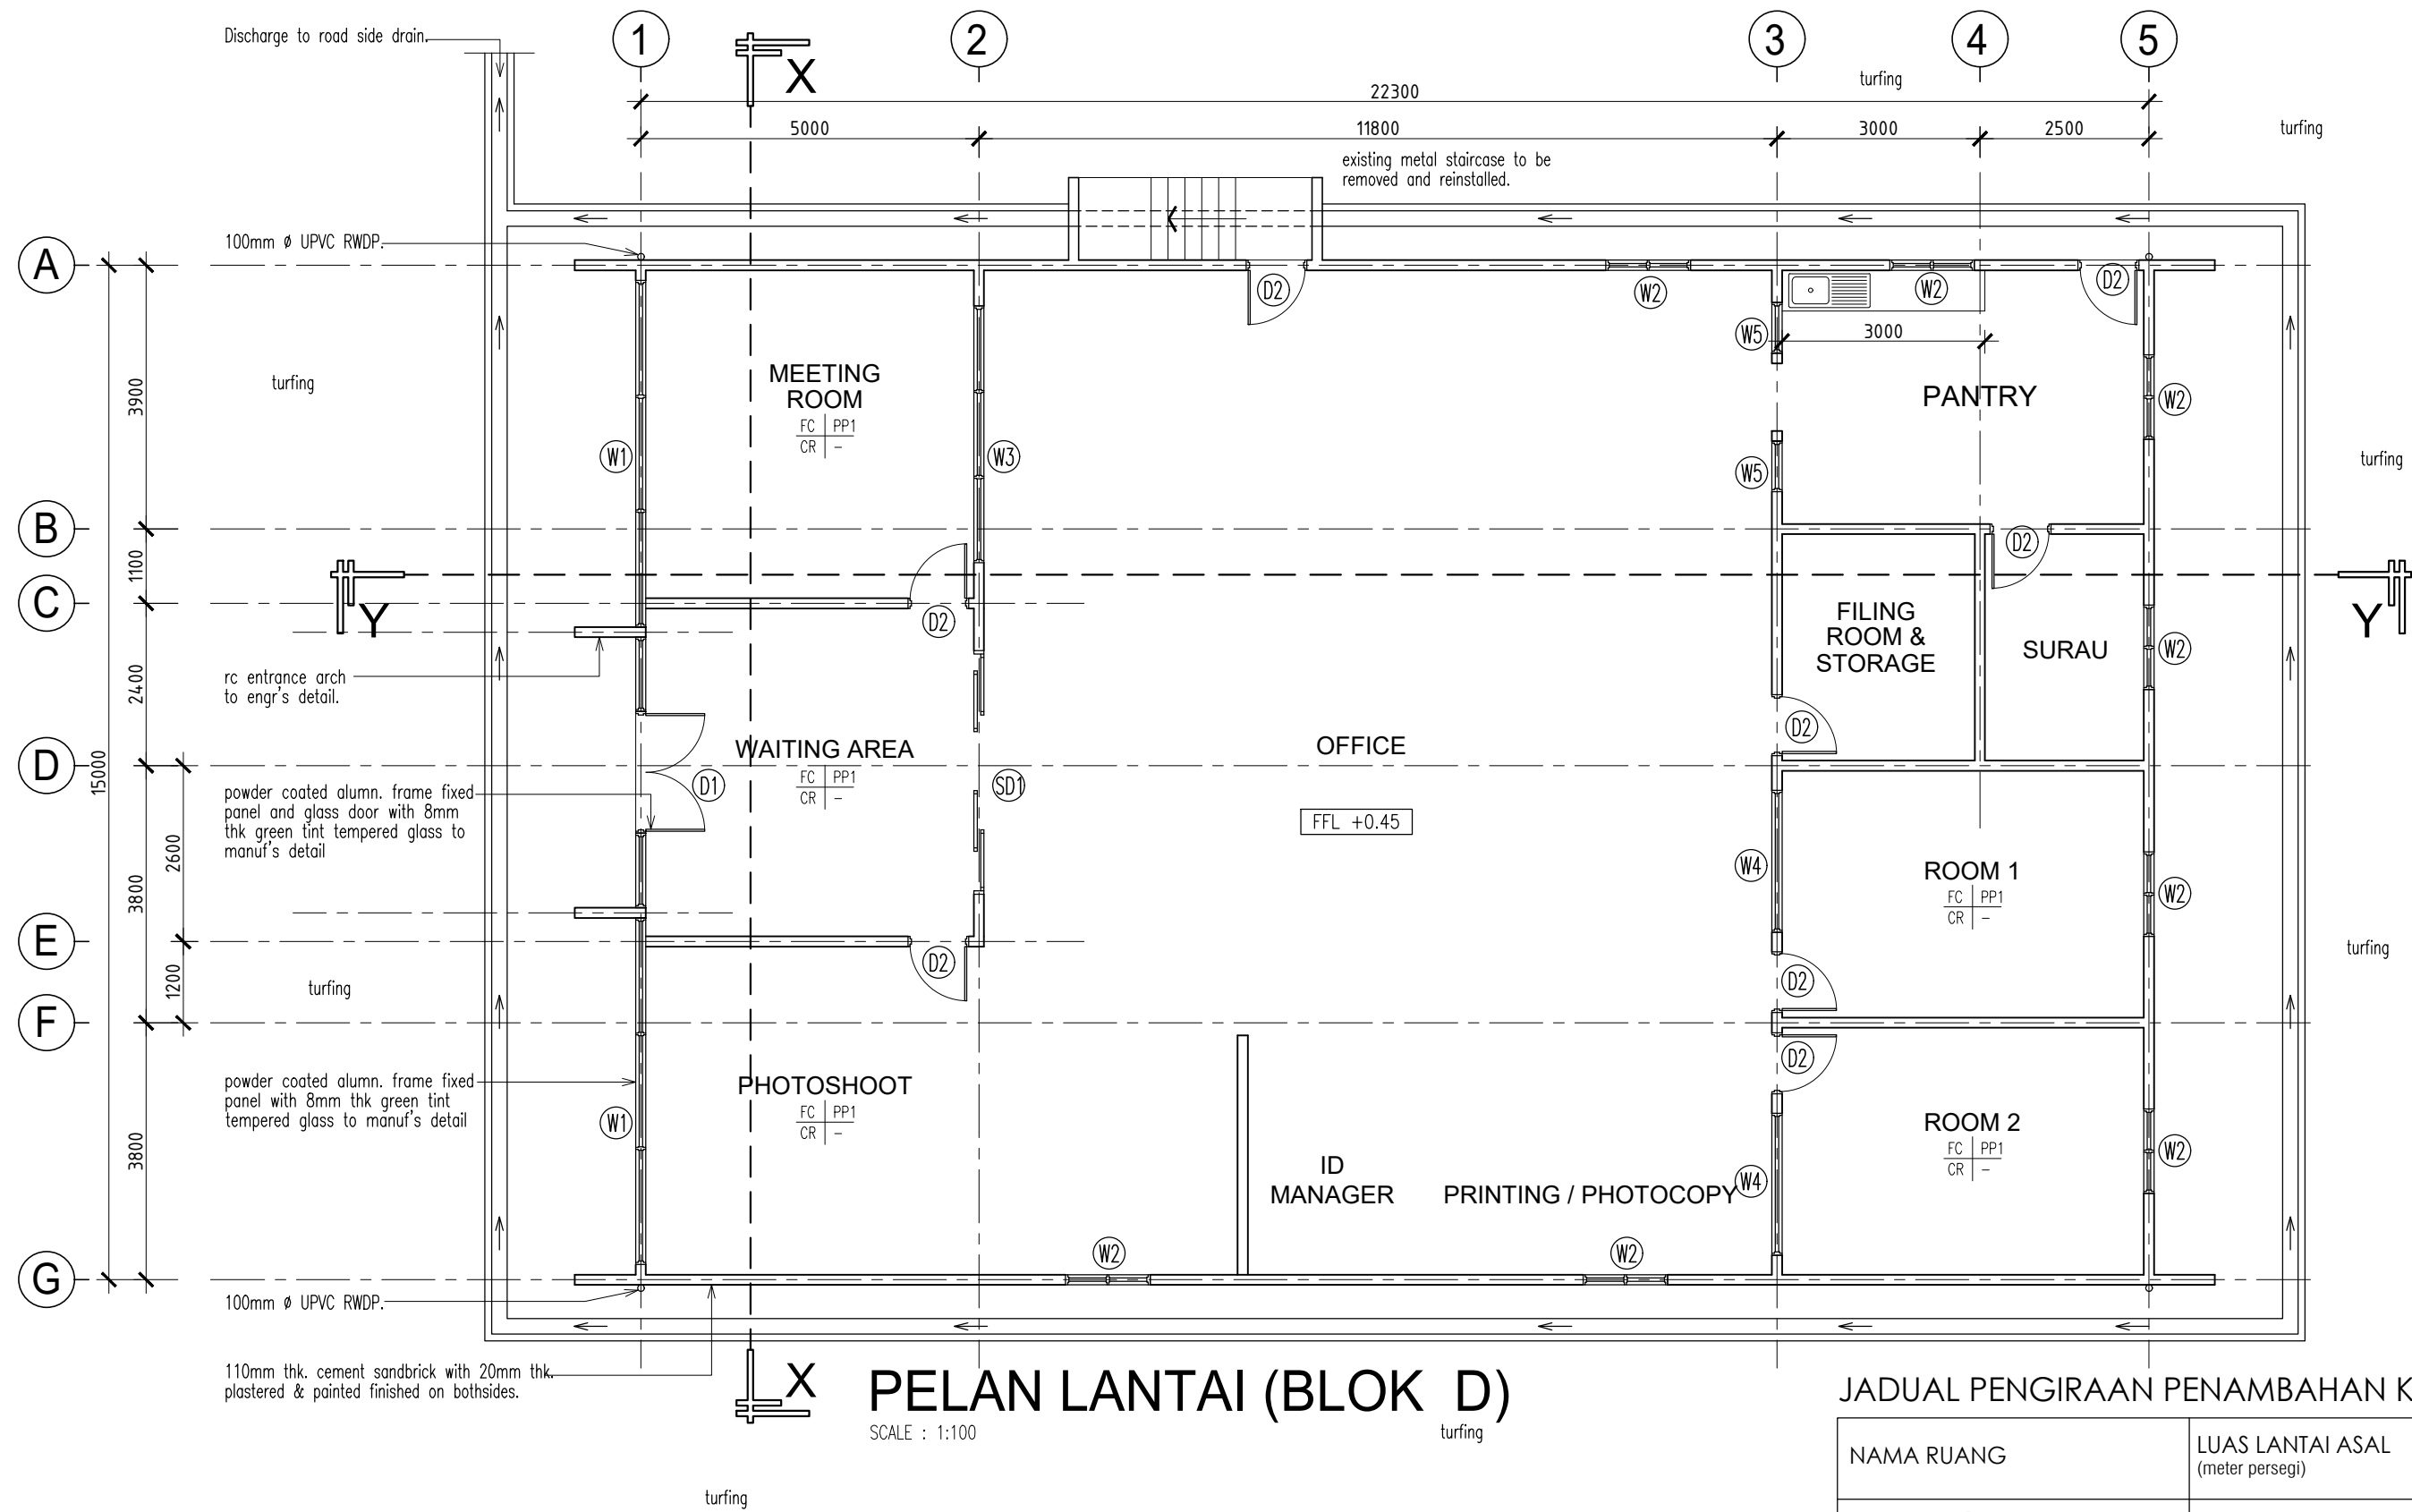

PELAN LANTAI (BLOK D)

SCALE : 1:100


JADUAL PENGIRAAN PENAMBAHAN KELUASAN LANTAI

NAMA RUANG	LUAS LANTAI ASAL (meter persegi)	LUAS TAMBAHAN LANTAI BARU (meter persegi)
New Meeting Room	-	25.00
New Waiting	-	17.70
New Photoshoot	-	25.00
Existing Office	177.00	-
Existing Pantry	21.45	-
Existing Filing Room & Storage	10.50	-
Existing Surau	8.75	-
New Room 1	-	20.90
New Room 2	-	20.90
JUMLAH KELUASAN ASAL & BARU	217.70	109.50
PERATUS (%) TAMBAHAN KELUASAN LANTAI	$109.50 \times 100 = 50.30 \%$	217.70

JADUAL TINGKAP

ELEVATION		PLAN			
WINDOW LEGEND	DESCRIPTION	W1	W2	W3	W4
		POWDER COATED ALUMIN. FRAME FIXED PANEL WITH 8mm THK GREEN TINT TEMPERED GLASS WINDOW TO MANUF'S DETAIL	POWDER COATED ALUMIN. FRAME CASSETTE WITH 6mm THK GREEN TINT GLASS WINDOW TO MANUF'S DETAIL	POWDER COATED ALUMIN. FRAME FIXED PANEL WITH 6mm THK GREEN TINT GLASS WINDOW TO MANUF'S DETAIL	POWDER COATED ALUMIN. FRAME FIXED PANEL WITH 6mm THK GREEN TINT GLASS WINDOW TO MANUF'S DETAIL
SIZE	HEIGHT	5673 mm	1200 mm	2000 mm	2000 mm
	WIDTH	14400 mm	1200 mm	3800 mm	2100 mm
LOCATION		NEW MEETING ROOM, NEW WAITING & NEW PHOTOSHOOT	NEW ROOM 1 & 2, OFFICE	NEW MEETING ROOM	NEW MEETING ROOM
TOTAL Nos.		1 No.	8 Nos.	1 No.	2 Nos.

JADUAL TINGKAP

 
ELEVATION		
FLOOR FINISH		
PLAN		
WINDOW LEGEND	W5	
DESCRIPTION	POWDER COATED ALUMIN. FRAME FIXED PANEL WITH 6mm THK GREEN TINT GLASS WINDOW TO MANUF'S DETAIL	
SIZE	HEIGHT	2000 mm
	WIDTH	800 mm
LOCATION	PANTRY	
TOTAL Nos.	2 Nos.	

JADUAL PINTU

ELEVATION											
PLAN											
DOOR LEGEND	<table><tr><th>D2</th><th>SD1</th></tr><tr><td>POWDER COATED ALUMIN. FRAME FIXED PANEL AND GLASS DOOR WITH 8mm THK GREEN TINT TEMPERED GLASS TO MANUF'S DETAIL</td><td>POWDER COATED ALUMIN. FRAME SLIDING DOOR WITH 6mm THK GREEN TINT GLASS TO MANUF'S DETAIL</td></tr><tr><td>SIZE: HEIGHT 3150 mm, WIDTH 4000 mm</td><td>2100 mm</td></tr><tr><td>LOCATION: NEW MEETING ROOM</td><td>NEW MEETING ROOM, PHOTOSHOOT, ROOM 1 & 2, WAITING AREA</td></tr><tr><td>TOTAL Nos. 1 No.</td><td>4 Nos.</td></tr></table>	D2	SD1	POWDER COATED ALUMIN. FRAME FIXED PANEL AND GLASS DOOR WITH 8mm THK GREEN TINT TEMPERED GLASS TO MANUF'S DETAIL	POWDER COATED ALUMIN. FRAME SLIDING DOOR WITH 6mm THK GREEN TINT GLASS TO MANUF'S DETAIL	SIZE: HEIGHT 3150 mm, WIDTH 4000 mm	2100 mm	LOCATION: NEW MEETING ROOM	NEW MEETING ROOM, PHOTOSHOOT, ROOM 1 & 2, WAITING AREA	TOTAL Nos. 1 No.	4 Nos.
D2	SD1										
POWDER COATED ALUMIN. FRAME FIXED PANEL AND GLASS DOOR WITH 8mm THK GREEN TINT TEMPERED GLASS TO MANUF'S DETAIL	POWDER COATED ALUMIN. FRAME SLIDING DOOR WITH 6mm THK GREEN TINT GLASS TO MANUF'S DETAIL										
SIZE: HEIGHT 3150 mm, WIDTH 4000 mm	2100 mm										
LOCATION: NEW MEETING ROOM	NEW MEETING ROOM, PHOTOSHOOT, ROOM 1 & 2, WAITING AREA										
TOTAL Nos. 1 No.	4 Nos.										


JADUAL PENGIRAAN PENGUDARAAN & PENCAHAYAAN

NAMA RUANG	LUAS RUANG (meter persegi)	JENIS TINGKAP	LUAS TINGKAP (meter persegi)	% pengudaraan & pencahayaan (minima 15%)
New Meeting Room	25.00			
New Waiting	17.70	W1	54.25	10.16
New Photoshoot	25.00			
New Room 1	20.90	W2, W4	5.64	26.98
New Room 2	20.90	W2, W4	5.64	26.98

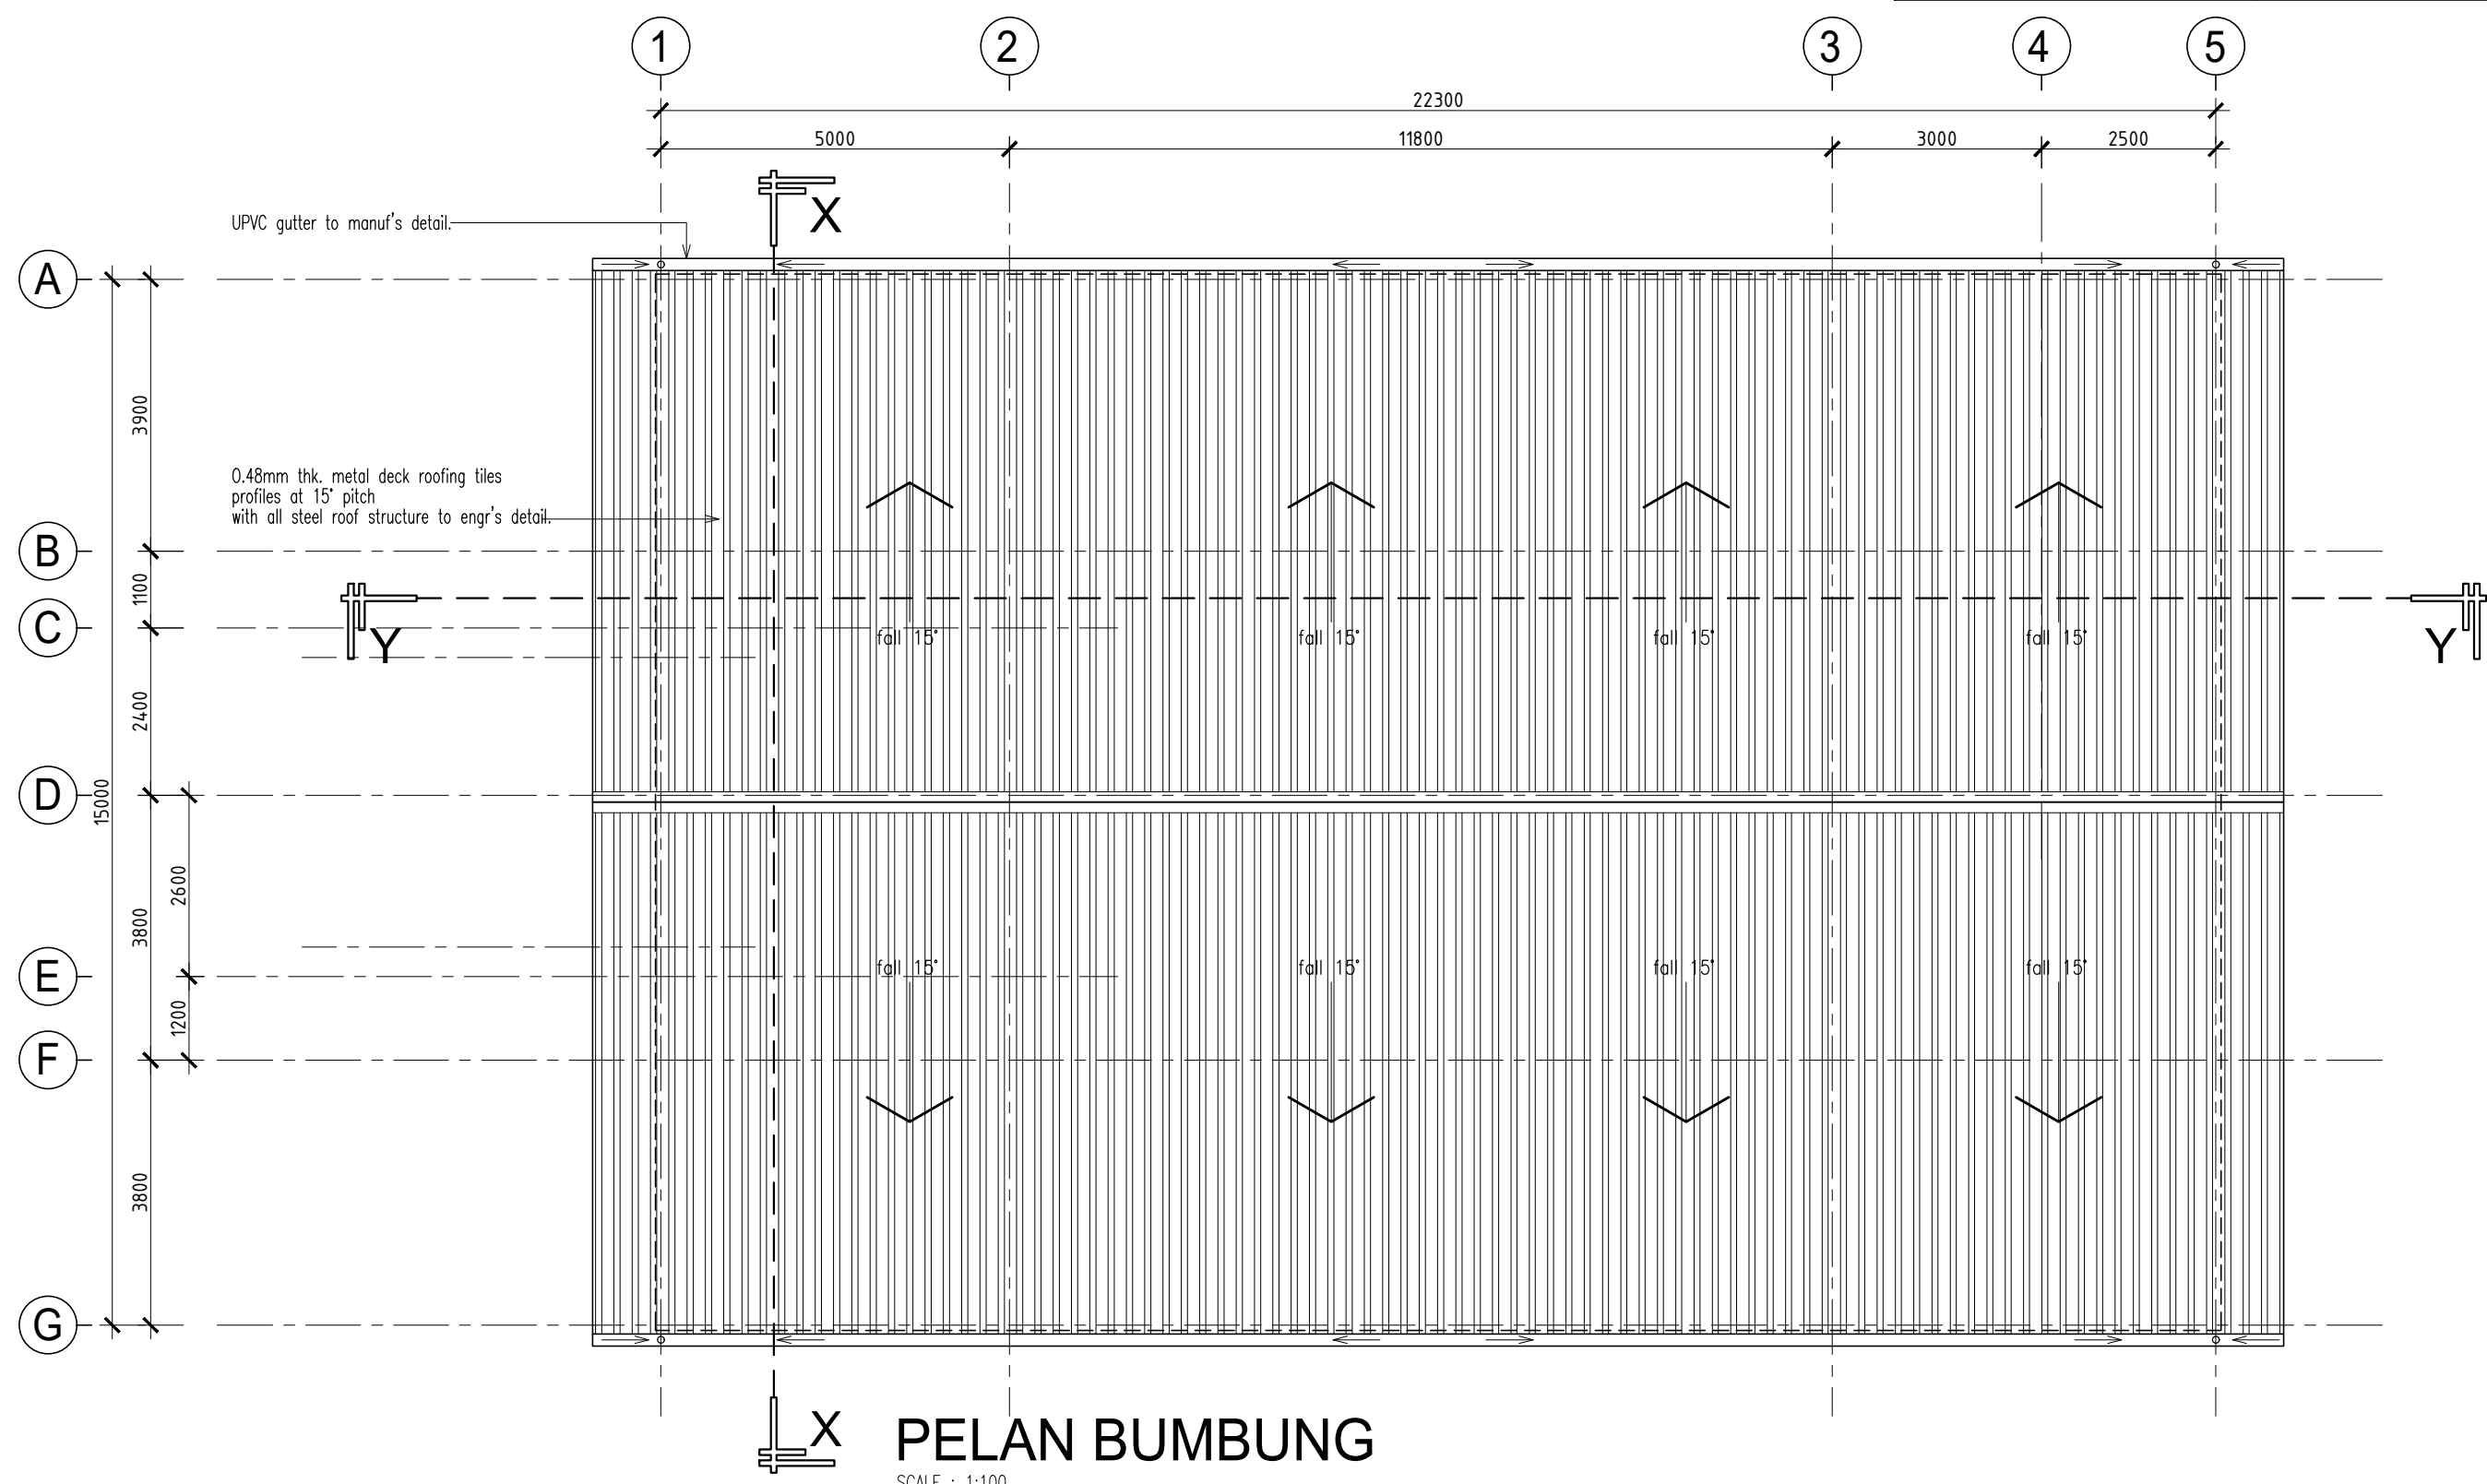

PELAN BUMBUNG


SCALE : 1:100

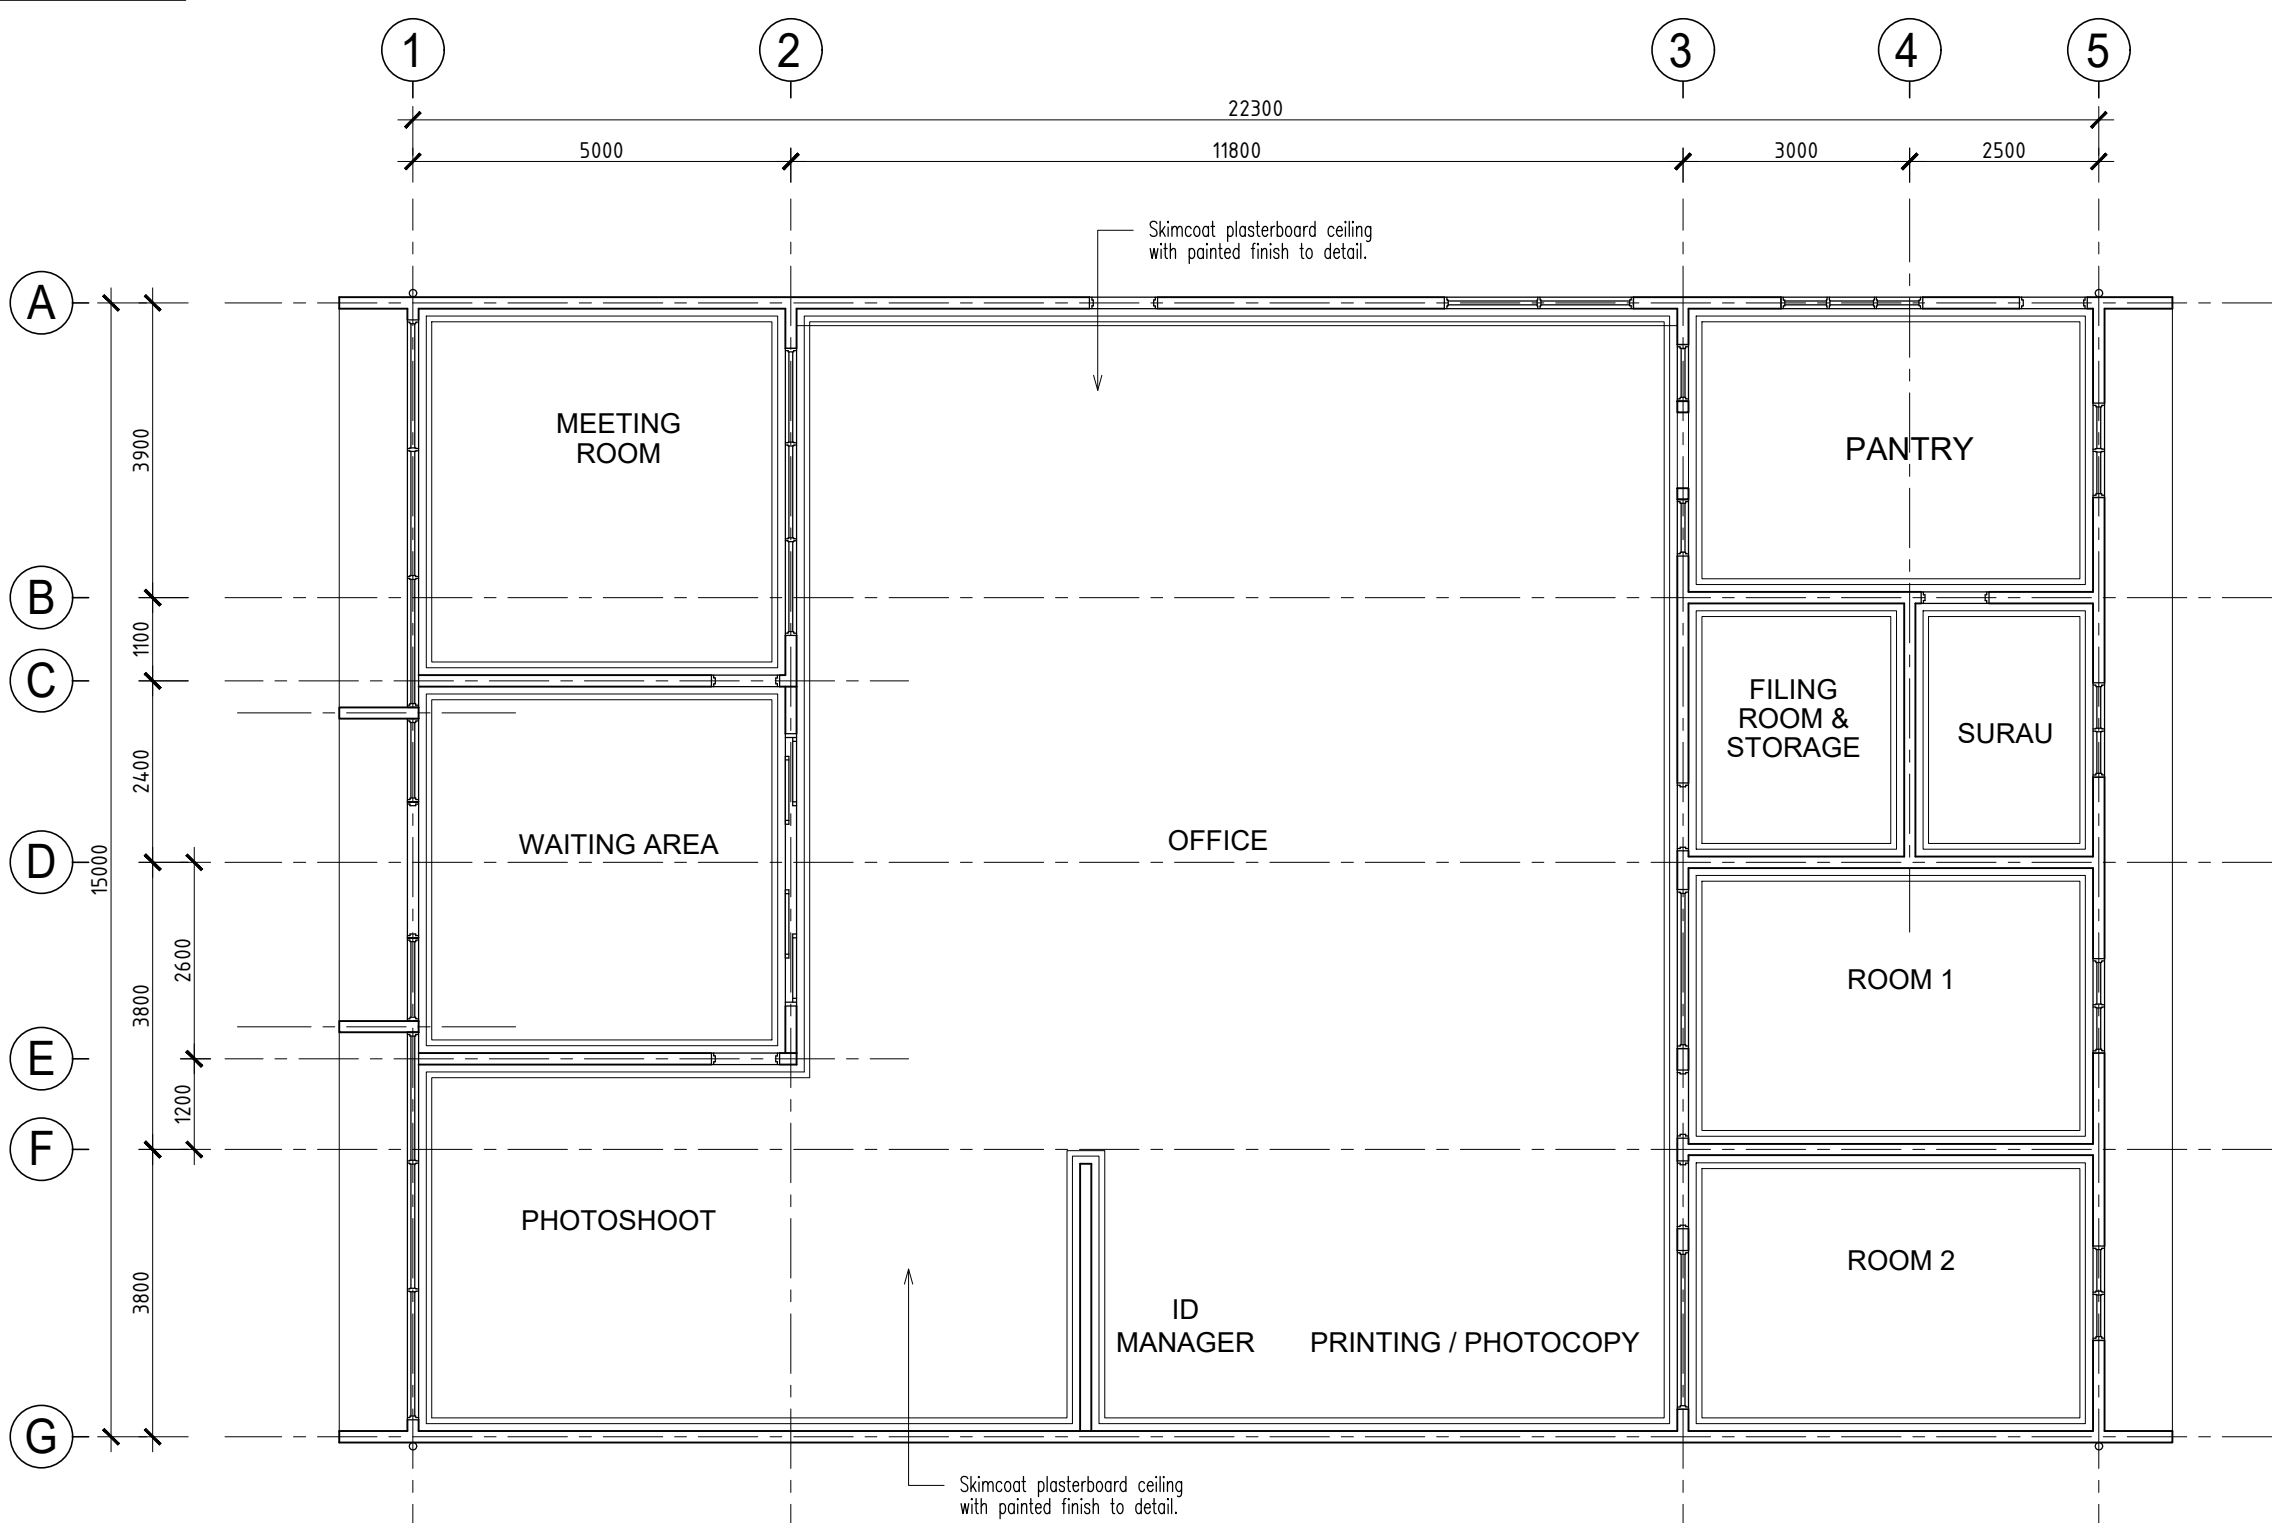

PELAN SILING (BLOK D)


SCALE : 1:100

COP PENDAFTARAN JABATAN	NO SIRI
COP KELULUSAN/TANDATANGAN	
PEMILIK :	
MAJLIS AMANAH RAKYAT (MARA) ibu Pejabat MARA 21, Jalan MARA 50609 KUALA LUMPUR	
PENGGUNA :	
MALAYSIA DESIGN DEVELOPMENT CENTRE 22, JALAN KIA PENG, 50450 KUALA LUMPUR, WILAYAH PERSEKUTUAN KUALA LUMPUR.	
PERUNDING JURUTERA SIVIL/STRUKTUR :	
PERUNDING EXTI SDN BHD G-12-11, JALAN SRI KENARI 12, TAMAN SRI KENARI, 43000 KAJANG, SELANGOR DARUL EHSAN.	
PERUNDING JURUTERA ELEKTRIKAL/MEKANIKAL :	
DPI KONSULT SDN BHD SUITE 733, BLOCK A, KELANA CENTRE POINT, 3, JALAN S57/19, KELANA JAYA, 47501 PETALING JAYA, SELANGOR DARUL EHSAN.	
PERUNDING UKUR BAHAN :	
JURUKUR BAHAN PERDANA, NO. 16A, JALAN 17/54, TAMAN TAN SRI LEE YAN LIAN, 46400 PETALING JAYA, SELANGOR DARUL EHSAN.	
TAJUK PROJEK:	
CADANGAN TAMBAHAN DAN PERUBAHAN SERTA MENAIKTARAF PEJABAT PUSAT PEMBANGUNAN REKABENTUK MALAYSIA (MALAYSIA DESIGN DEVELOPMENT CENTRE - DDEC) DI ATAS SEBAHAGIAN LOT 300, SEKSYEN 63, NO. 22, JALAN KIA PENG KUALA LUMPUR, MUKIM BANDAR KUALA LUMPUR, WILAYAH PERSEKUTUAN . UNTUK MAJLIS AMANAH RAKYAT (MARA)	
TAJUK LUKISAN	
BLOCK 'D' PELAN LANTAI PELAN BUMBUNG PELAN SILING	
PERUNDING	
ARAHDESIGN PARTNERSHIP 42-1, Jalan Wangsa Setia 3, Wangsa Melawati, 53300 Kuala Lumpur, Malaysia Telephone : 03-41433262 / 41433263 / 41433264 Email : arahdesign@gmail.com	
Ar. Hanaz Ismail Mohd Nazri ARKITEK PROFESIONAL No Pendaftaran UAM : A/H 84	
"SAYA MEMPERAKUI BAHWA DETAIL-DETAIL DALAM PELAN-PELAN INI ADALAH MENURUT KEHENDAK-KEHENDAK UNDANG-UNDANG KELOMPOK BANGUNAN (WILAYAH PERSEKUTUAN KUALA LUMPUR) 1985 DAN SAYA SETUJU TERIMA TANGGUNGJAWAB PENUH DENGAN SEWAJARNYA."	
DILUKIS OLEH : ~**~	SKALA : 1 : 100
DISEMAK OLEH : MR	TARIKH : Januari 2026
HAKCIPTA TERPELIHARA Lukisan ini adalah hak cipta arkitek. Tidak dibenarkan mengeluar ulang mana-mana bahagian dalam atau jua bentuk dan dengan apa cara pun, samada secara elektronik, fotokopi dan lain-lain sebelum mendapat kebenaran daripada pihak yang berkenaan.	
Kontraktor mestilah menyenok segala ukuran yang tercatat. Hanya ukuran yang tercatat sahaja boleh digunakan. Segala keseksian hendaklah dilaporkan kepada pihak arkitek.	
NO LUKISAN : ADP/MARA/D/01	
NO PROJEK : ,	
☐ PRELIMINARY DRAWING ☐ SUBMISSION DRAWING ☐ CONSTRUCTION DRAWING	☐ ESTIMATE DRAWING ☐ TENDER DRAWING ☐ AS BUILT DRAWING

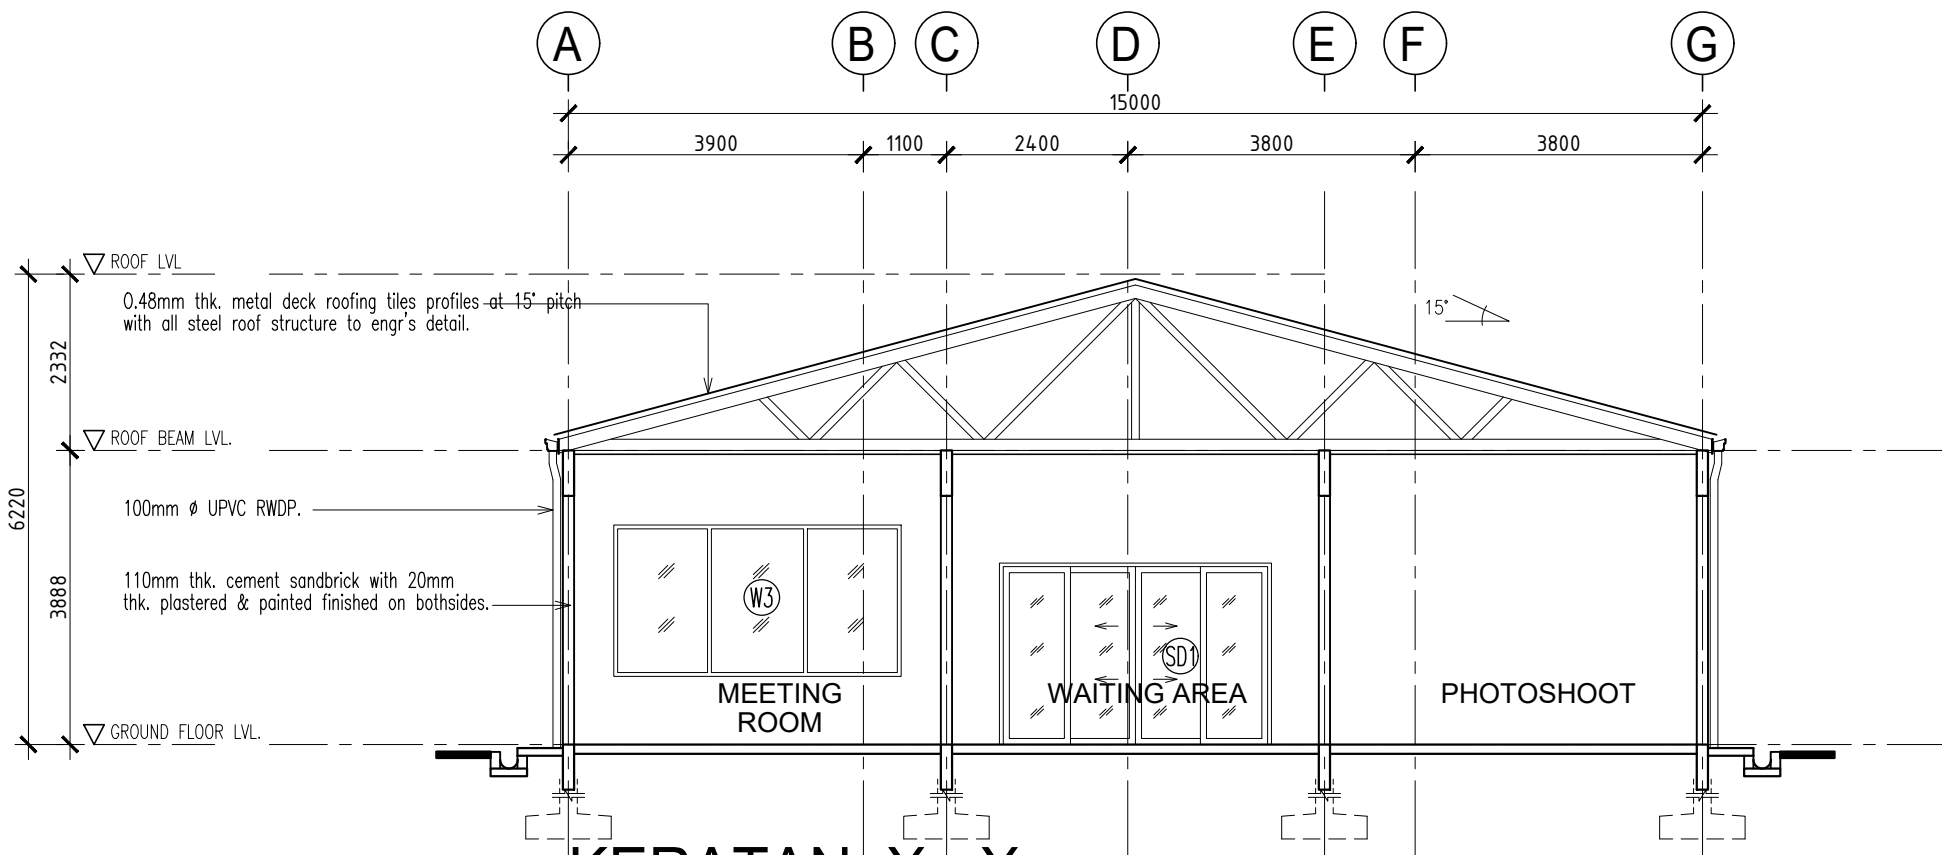


KERATAN X-X

SCALE : 1:100

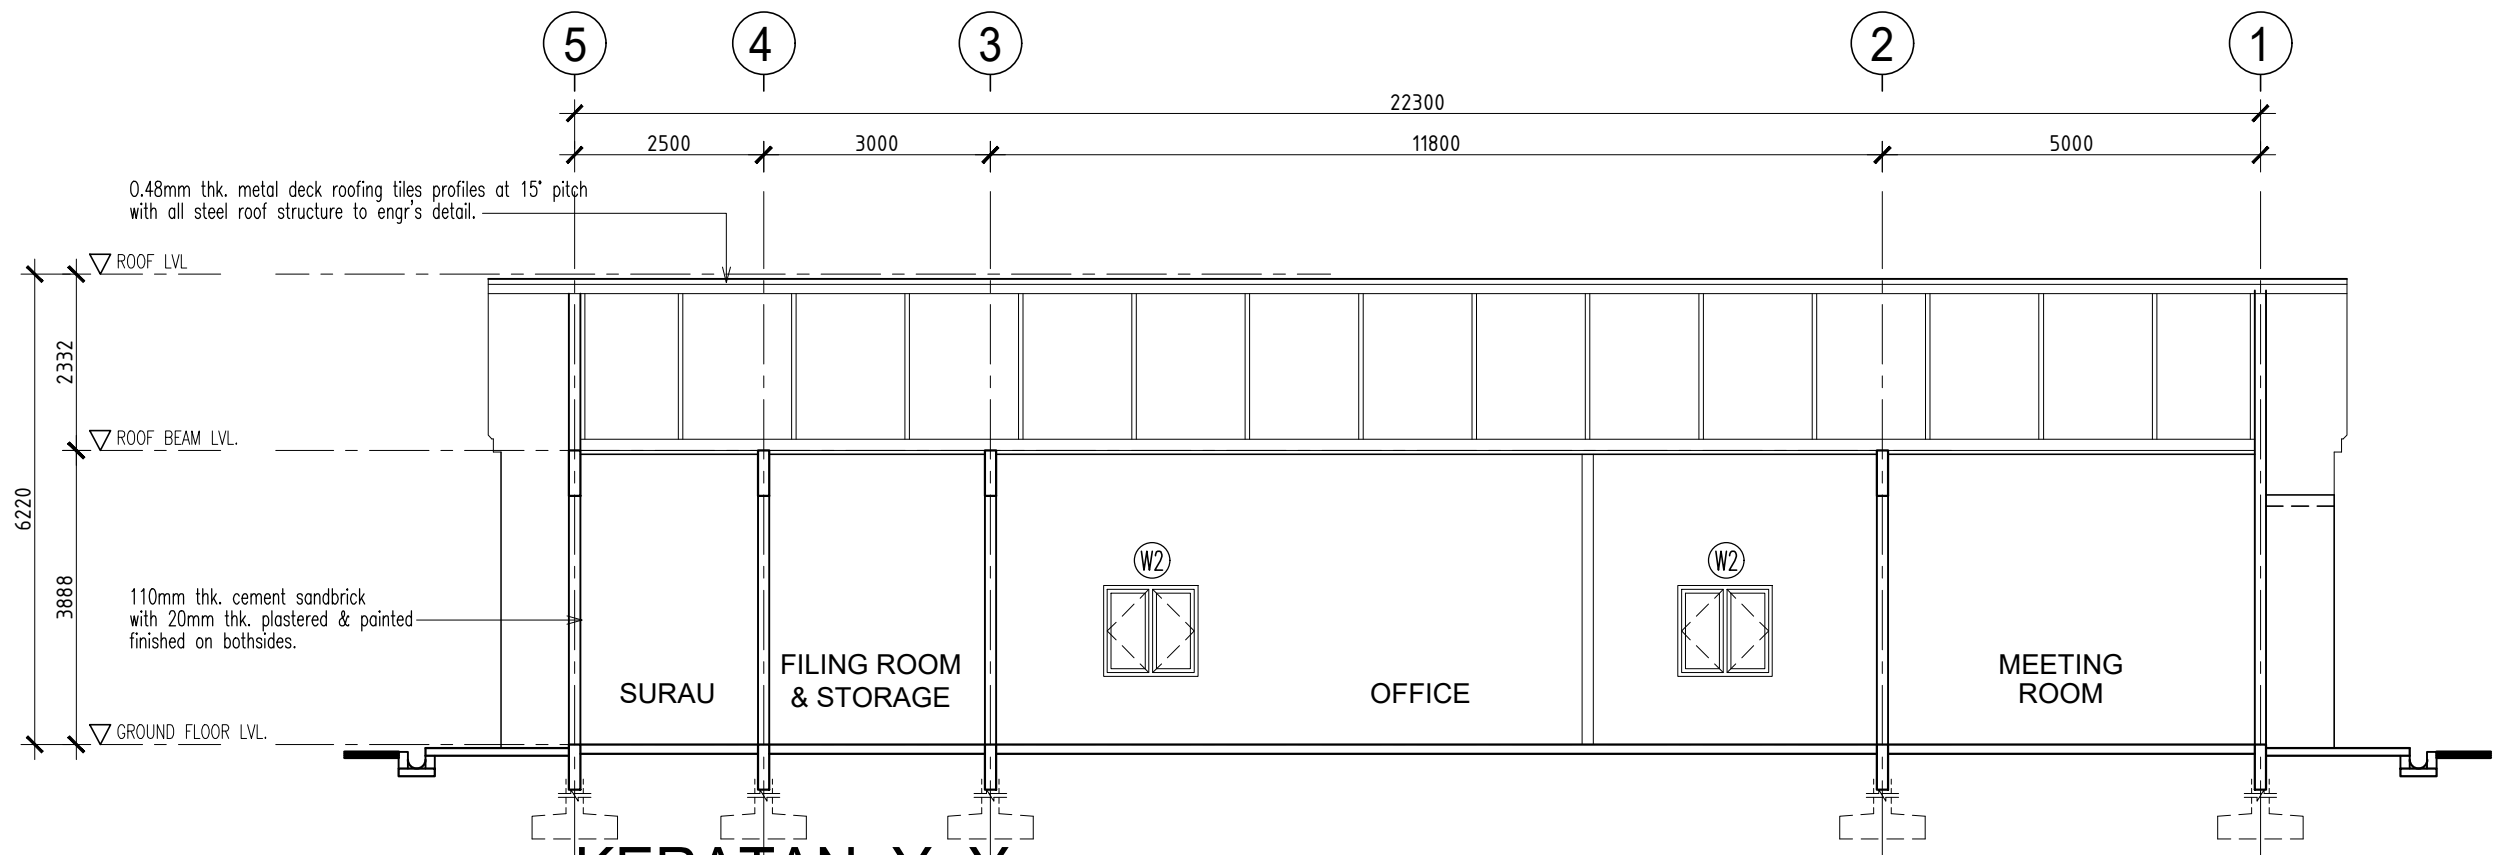


KERATAN Y-Y

SCALE : 1:100

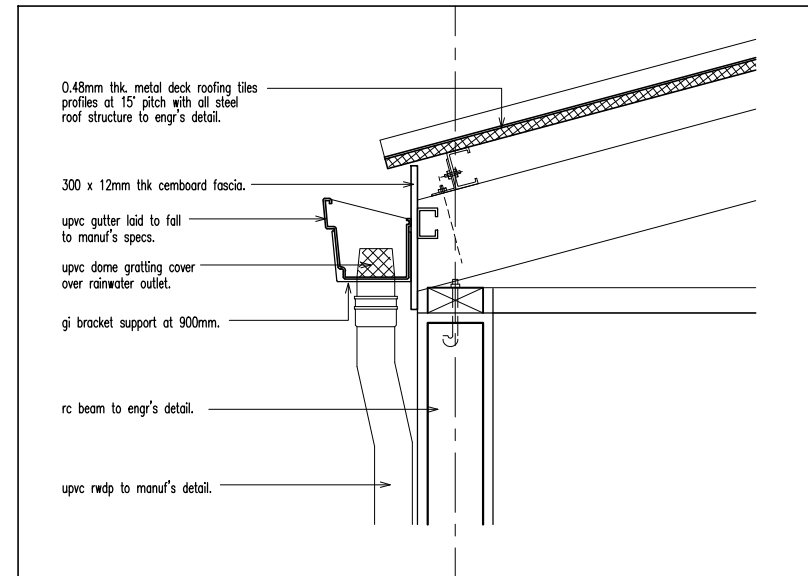


GUTTER DETAIL

SCALE : 1:15

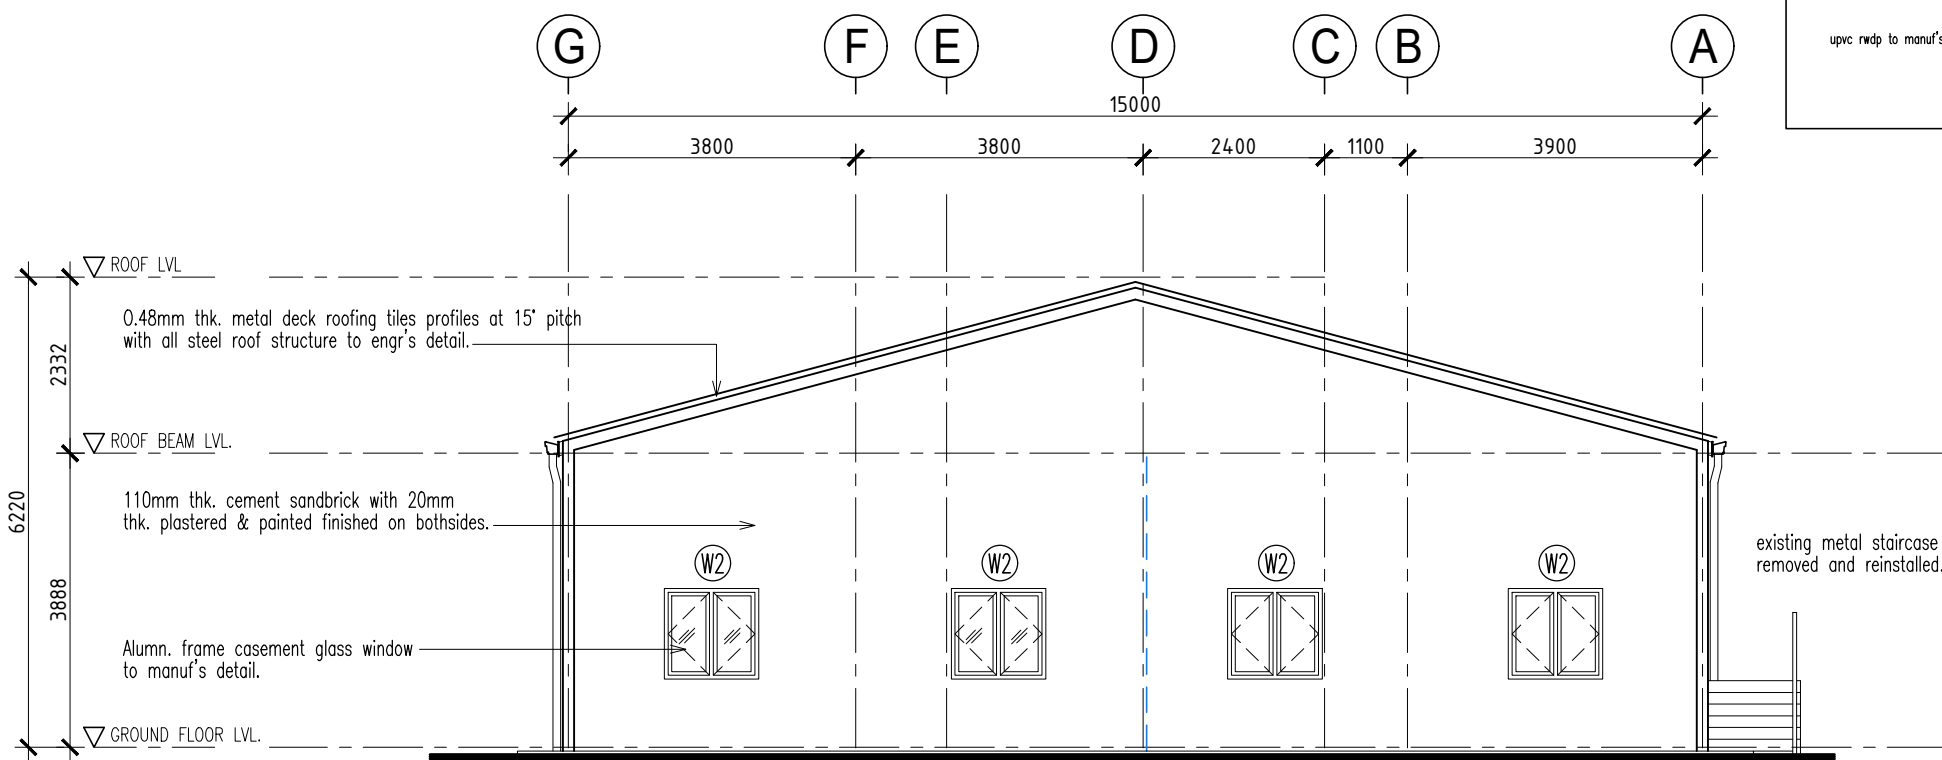


PANDANGAN BELAKANG

SCALE : 1:100

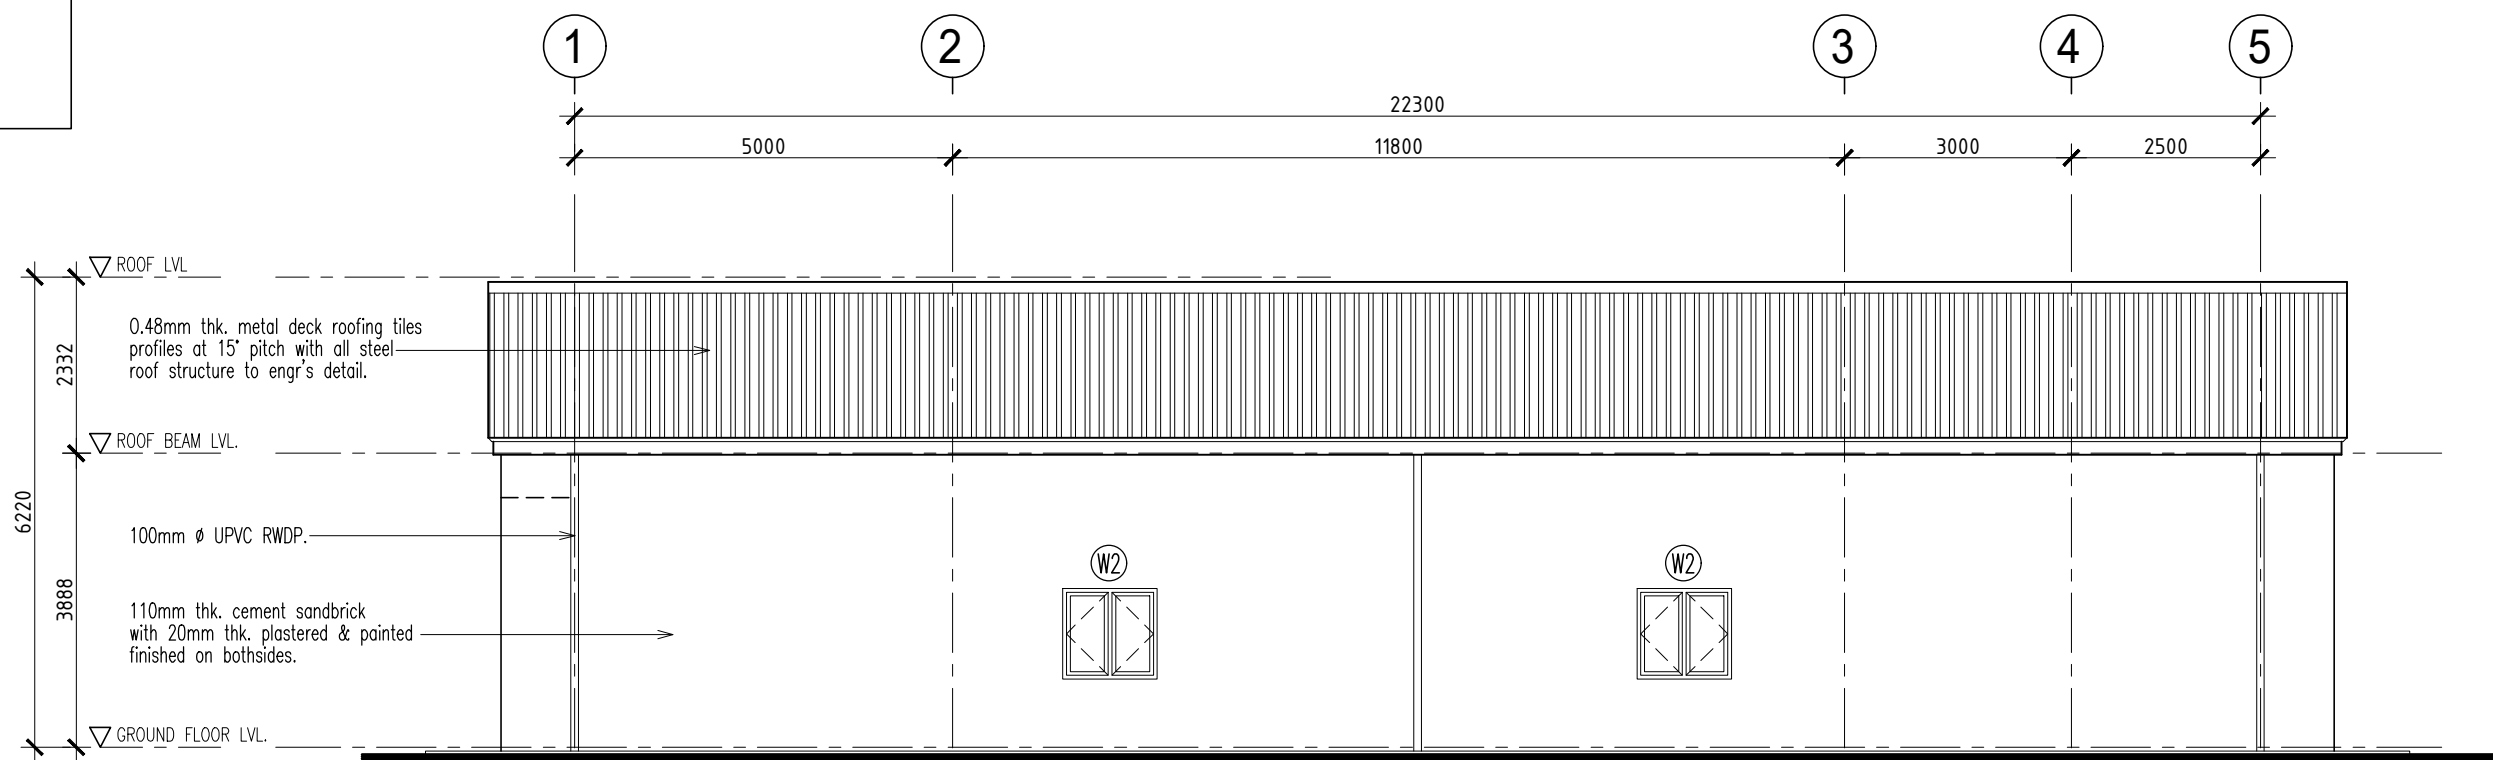


PANDANGAN SISI KANAN

SCALE : 1:100

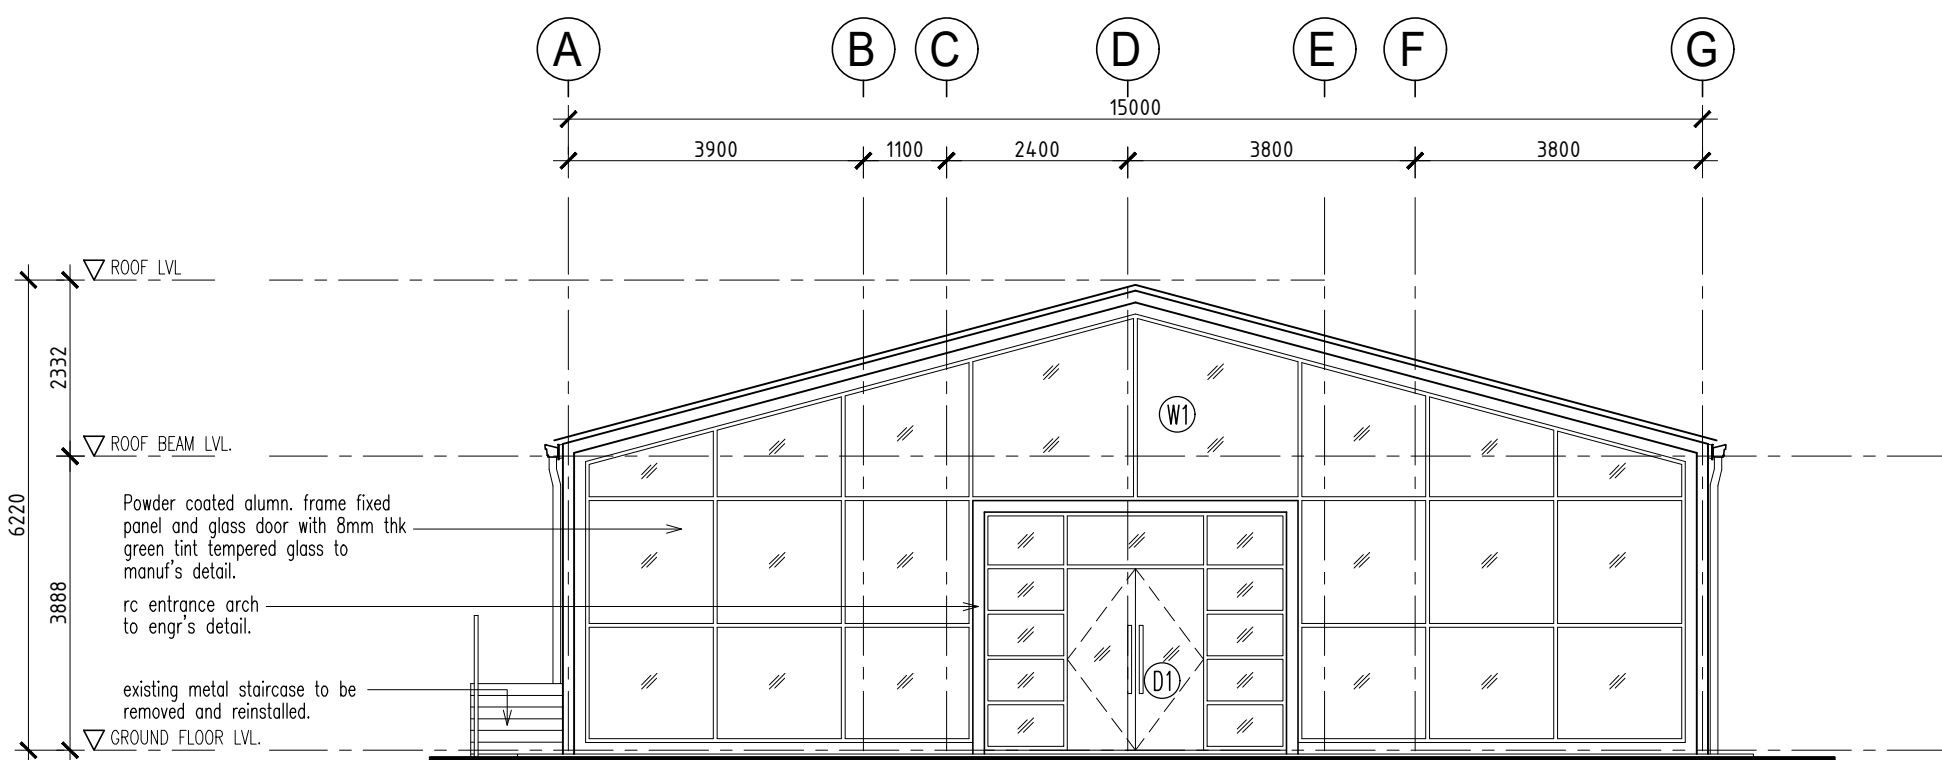

PANDANGAN HADAPAN

SCALE : 1:100

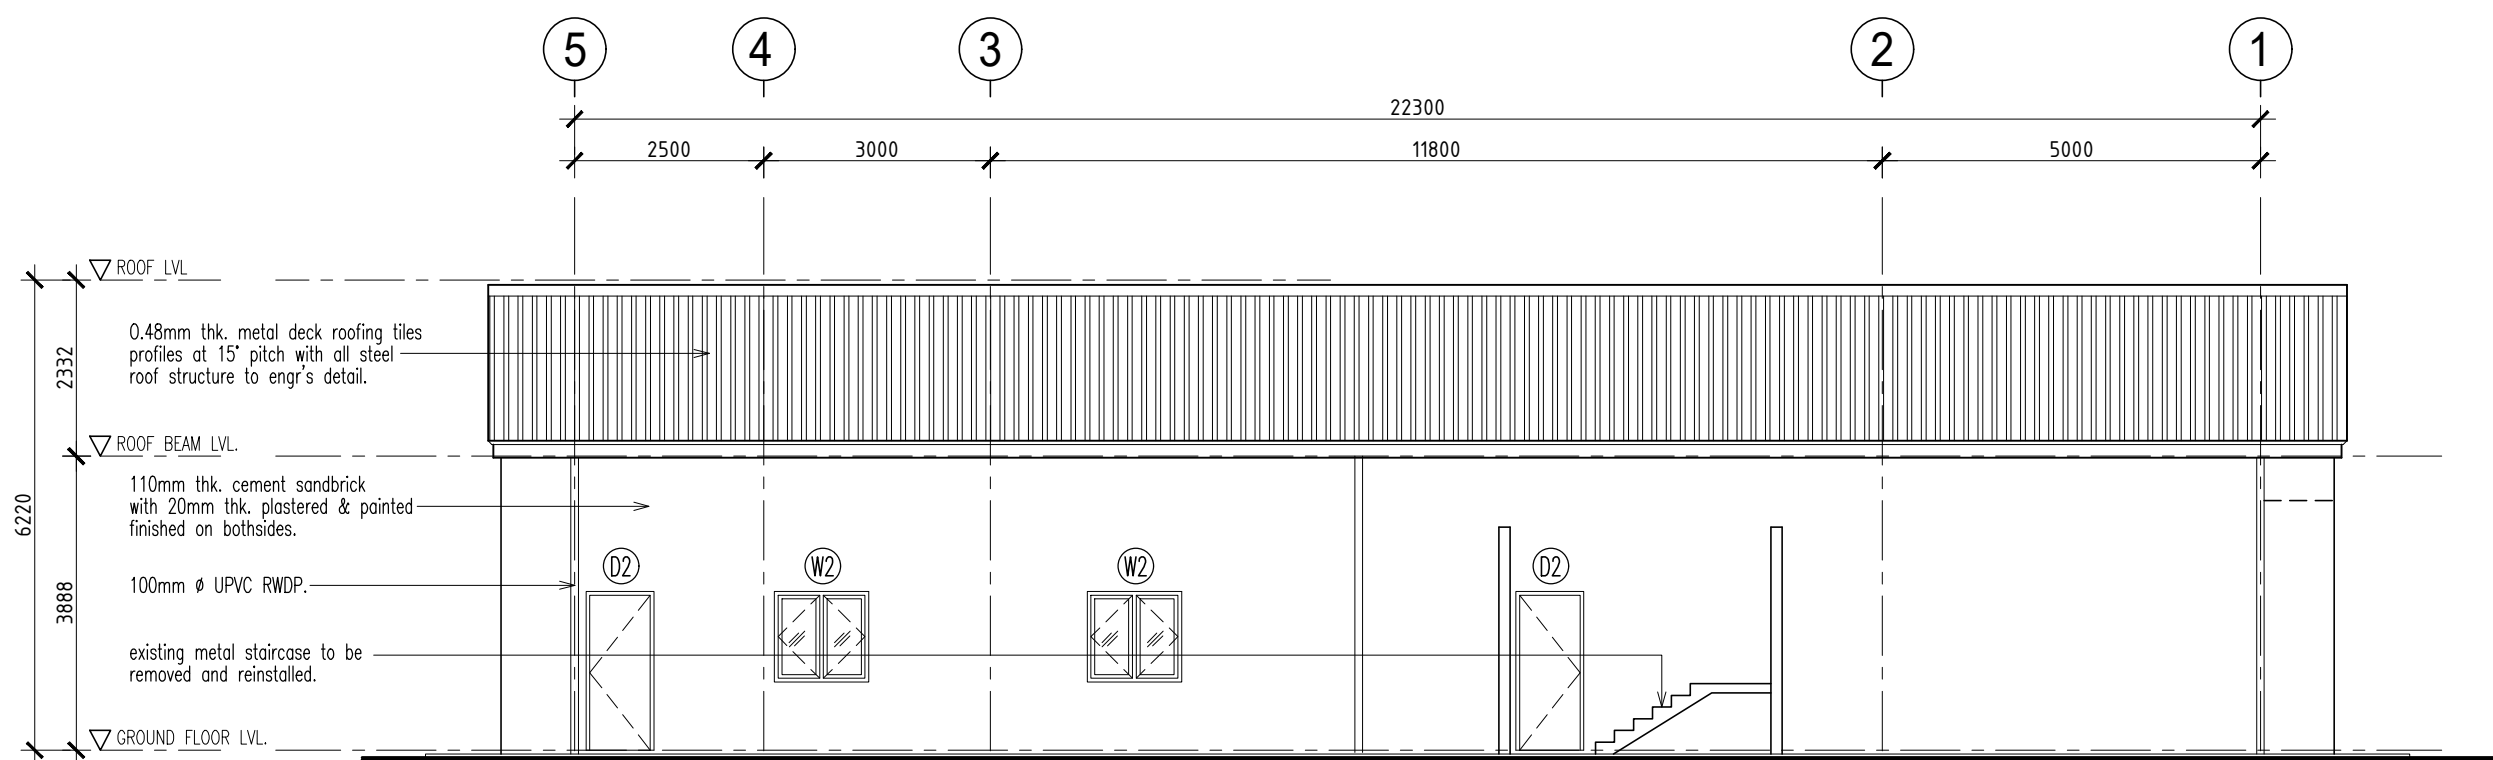

PANDANGAN SISI KIRI

SCALE : 1:100

COP PENDAFTARAN JABATAN	NO SIRI
COP KELULUSAN/TANDATANGAN	
PEMLIK :	
	MAJLIS AMANAH RAKYAT (MARA) Ibu Pejabat MARA 21, Jalan MARA 50609 KUALA LUMPUR
PENGUNA :	
	MALAYSIA DESIGN DEVELOPMENT CENTRE 22, JALAN KIA PENG, 50450 KUALA LUMPUR, WILAYAH PERSEKUTUAN KUALA LUMPUR.
PERUNDING JURUTERA SIVIL/STRUKTUR :	
	PERUNDING EXTI SDN BHD C-12-11, JALAN SERI KEMARI 12, TAMAN SERI KEMARI, 43000 KAJANG, SELANGOR DARUL EHSAN.
PERUNDING JURUTERA ELEKTRIKAL/MEKANIKAL :	
	DPI KONSULT SDN BHD SUITE 733, BLOCK A, KELANA CENTRE POINT, 3, JALAN SS7/19, KELANA JAYA, 47301 PETALING JAYA, SELANGOR DARUL EHSAN.
PERUNDING UKUR BAHAN :	
	JURUKUR BAHAN PERDANA, NO. 16A, JALAN 17/54, TAMAN TAN SRI LEE YAN LIAN, 46400 PETALING JAYA, SELANGOR DARUL EHSAN.
TAJUK PROJEK:	
CADANGAN TAMBAHAN DAN PERUBAHAN SERTA MENAIKTARAF PEJABAT PUSAT PEMBANGUNAN REKABENTUK MALAYSIA (MALAYSIA DESIGN DEVELOPMENT CENTRE - DDEC) DI ATAS SEBAHAGIAN LOT 300, SEKSYEN 63, NO. 22, JALAN KIA PENG KUALA LUMPUR, MUKIM BANDAR KUALA LUMPUR, WILAYAH PERSEKUTUAN . UNTUK MAJLIS AMANAH RAKYAT (MARA)	
TAJUK LUKISAN	
BLOCK 'D' SECTION X-X & Y-Y PANDANGAN HADAPAN & BELAKANG PANDANGAN KANAN & KIRI	
PERUNDING	
	ARAHDESIGN PARTNERSHIP 42-1, Jalan Wangsa Setia 3, Wangsa Melawati, 53300 Kuala Lumpur, Malaysia Telephone : 03-41433202 / 41433203 / 41433204 Email : arahdesign@gmail.com
Ar. Hanaz Ismail Mohd Nazri ARKITEK PROFESIONAL No Pendaftaran UAM : A/H 84	
"SAYA MEMPERAKUI BAHWA DETAIL-DETAIL DALAM PELAN-PELAN INI ADALAH MENURUT KEHENDAK-KEHENDAK UNDANG-UNDANG KELOLA BANGUNAN (WILAYAH PERSEKUTUAN KUALA LUMPUR) 1985 DAN SAYA SETUJU TERIMA TANGGUNJAWAB PENUH DENGAN SEWAJARNYA."	
DILUKIS OLEH : ~ ** ~	SKALA : 1 : 100
DISEMAK OLEH : MR	TARIKH : Januari 2026
HAKCIPTA TERPELIHARA Lukisan ini adalah hak cipta arkitek. Tidak dibenarkan mengeluar ulang mana-mana bahagian dalam atau jua bentuk dan dengan apa cara pun samada secara elektronik, fotokopi dan lain-lain sebelum mendapat kebenaran daripada pihak yang berkenaan.	
Kontraktor mestilah menyokong segala ukuran yang tercatat. Hanya ukuran yang tercatat sahaja boleh digunakan. Segala keseksian hendaklah dilaporkan kepada pihak arkitek.	
NO LUKISAN : ADP/MARA/D/02	
NO PROJEK : ,	
☐ PRELIMINARY DRAWING ☐ SUBMISSION DRAWING ☐ CONSTRUCTION DRAWING	
☐ ESTIMATE DRAWING ☐ TENDER DRAWING ☐ AS BUILT DRAWING	