



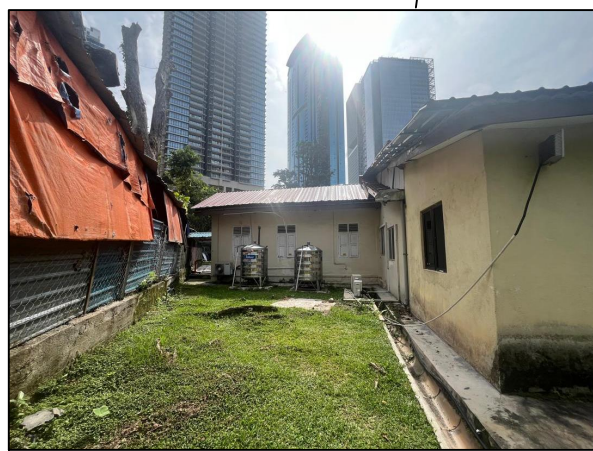

EXISTING WATER TANK AND AIRCONDITIONING OUTDOOR COMPRESSOR
TO BE RELOCATE

COLD WATER TANKS AND PUMP TEMPORARY LOCATION

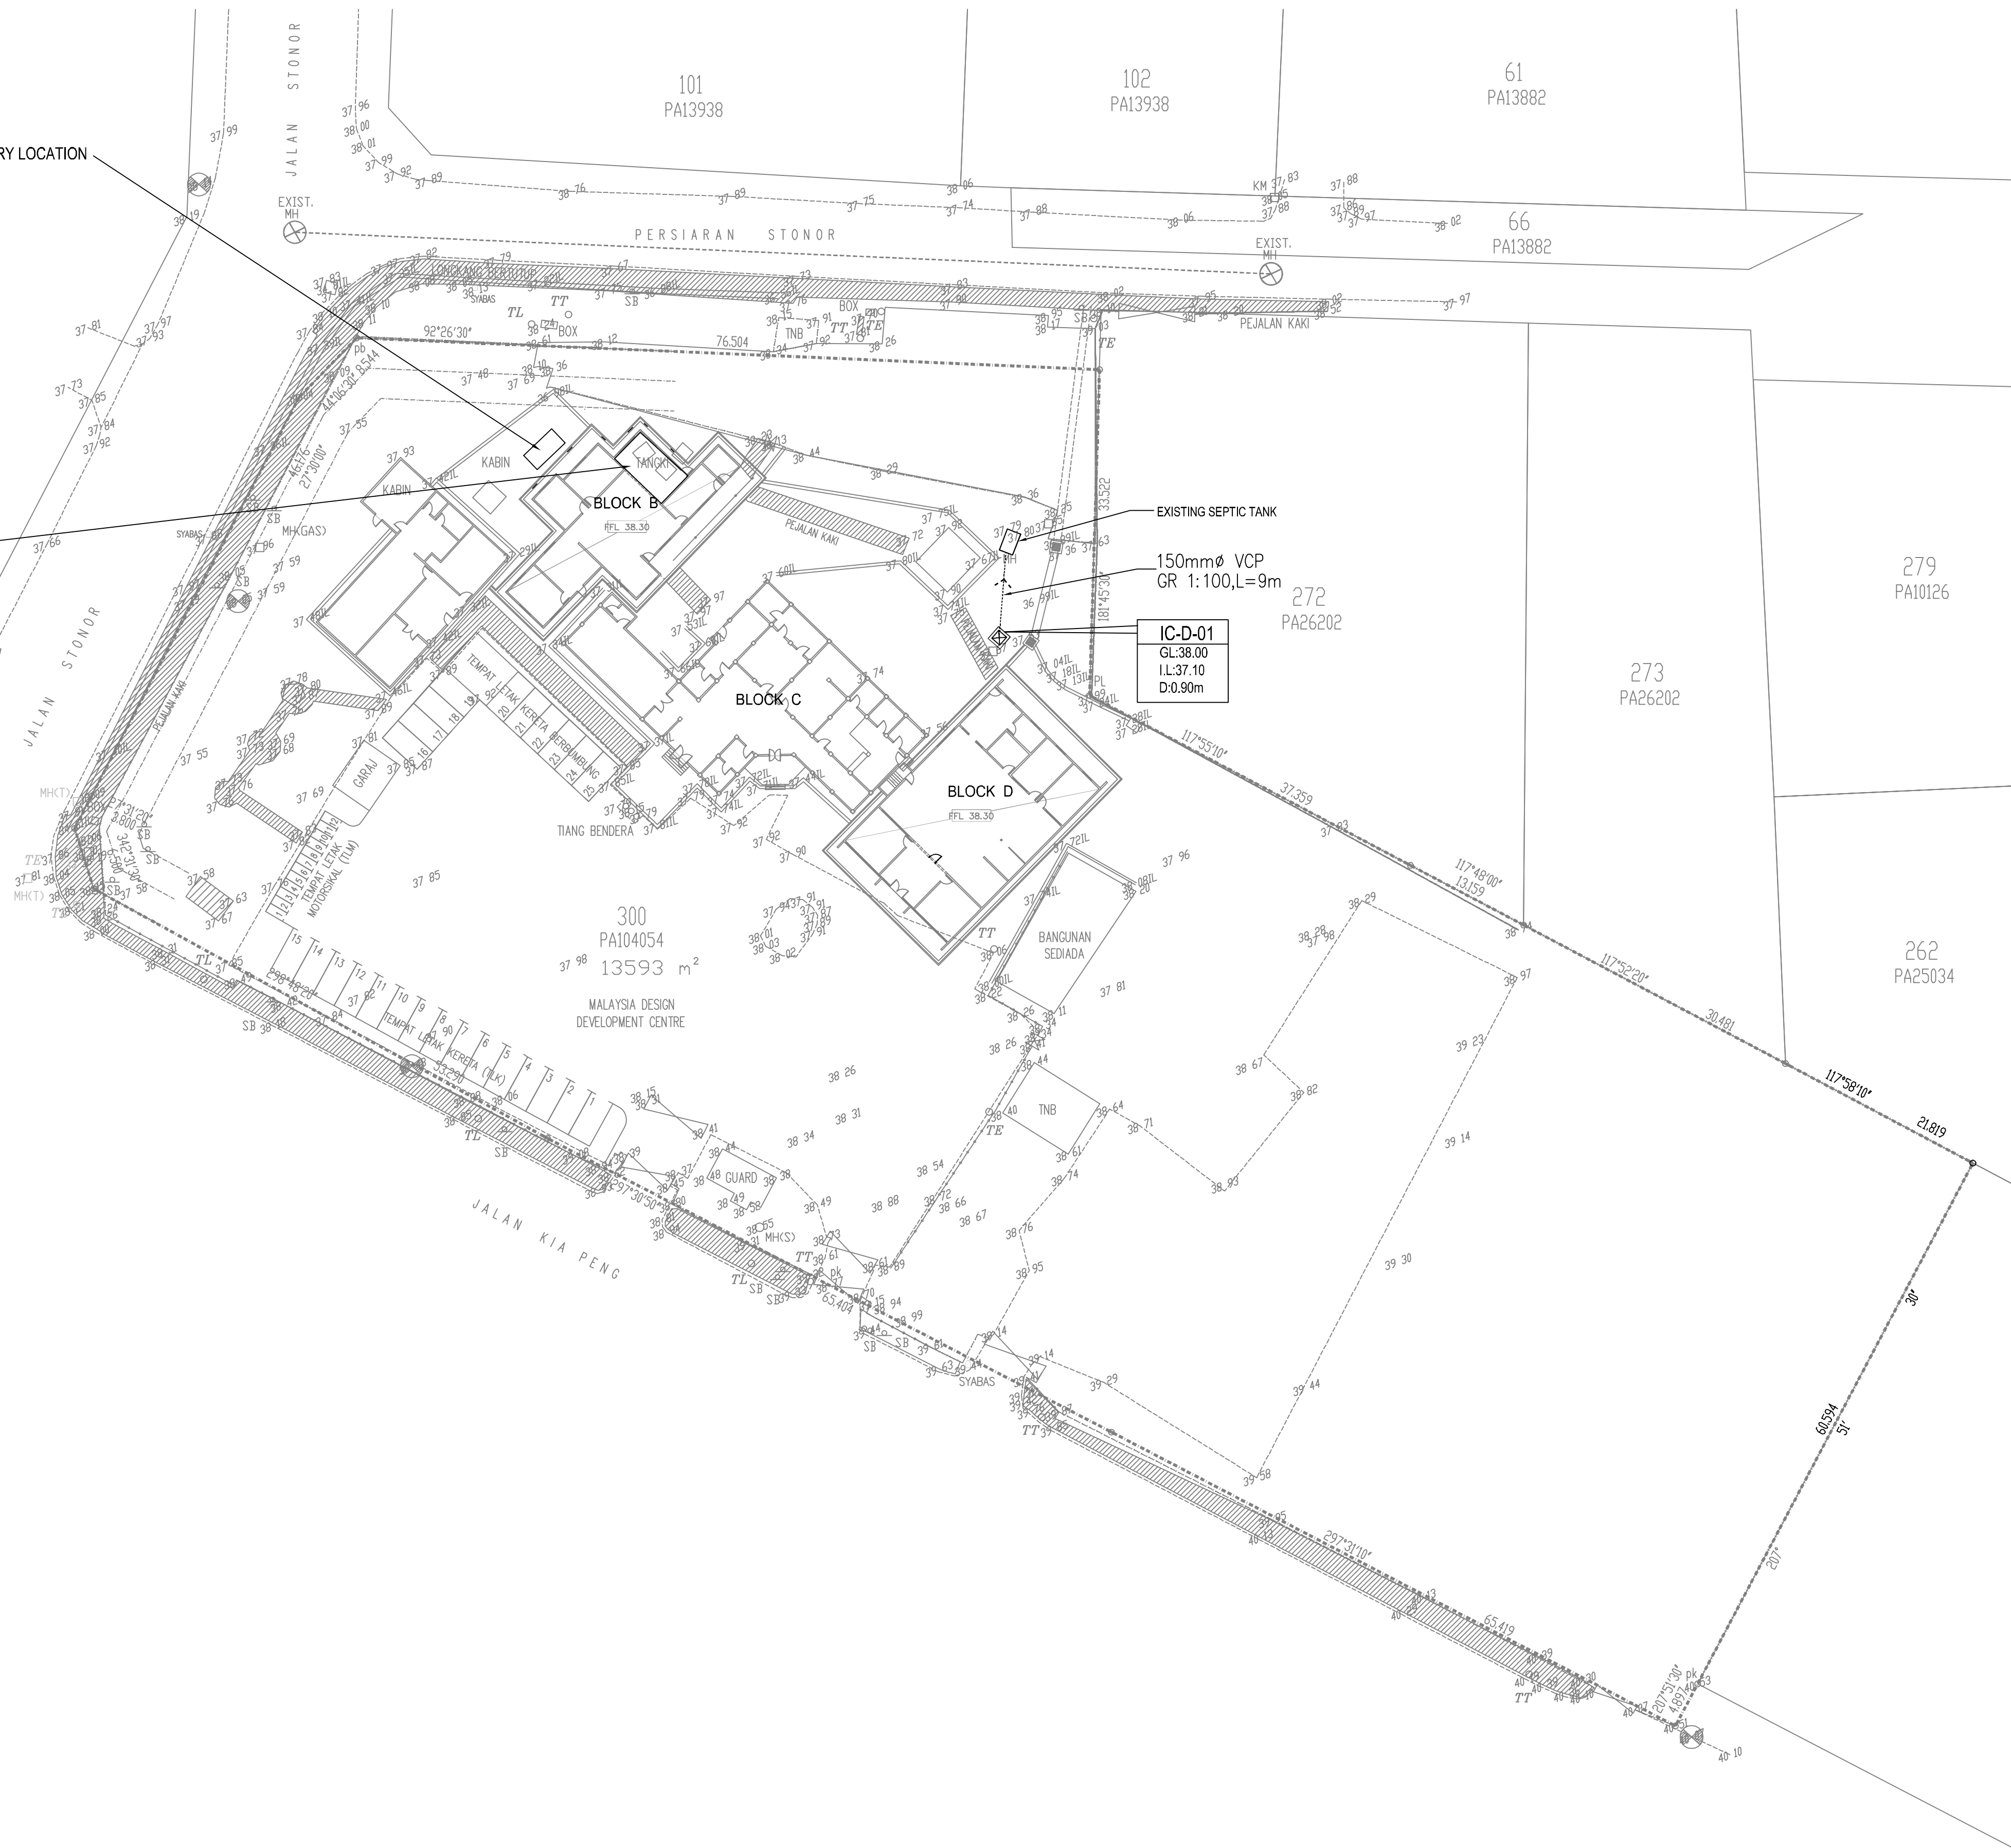

PELAN TAPAK
SCALE : 1:400

- LEGEND :
- : PROPOSED 150mmØ VCP SEWER PIPE AND IC
 - : EXISTING SEPTIC TANK

COP PENDAFTARAN JABATAN	NO SIRI
COP KELULUSANTANDANGAN	
PEMILIK :	
 MAJLIS AMANAH RAKYAT (MARA) Ibu Pejabat MARA 21, Jalan MARA 50609 KUALA LUMPUR	
PENGUNA :	
 MALAYSIA DESIGN DEVELOPMENT CENTRE 22, JALAN KIA PENG, 50450 KUALA LUMPUR, WILAYAH PERSEKUTUAN KUALA LUMPUR.	
PERUNDING JURUTERA SIVIL/STRUKTUR :	
 PERUNDING EXTI SDN BHD C-02-11, JALAN SERI KENARI 12, TAMAN SERI KENARI, 43000 KAJANG, SELANGOR DARUL EHSAN.	
PERUNDING JURUTERA ELEKTRIKAL/MEKANIKAL :	
 DPI KONSULT SDN BHD SUITE 733, BLOCK A, KELANA CENTRE POINT, 3, JALAN SS7/19, KELANA JAYA, 47301 PETALING JAYA, SELANGOR DARUL EHSAN.	
PERUNDING UKUR BAHAN :	
 JURUKUR BAHAN PERDANA, NO. 16A, JALAN 17/54, TAMAN TAN SRI LEE YAN LAM, 46400 PETALING JAYA, SELANGOR DARUL EHSAN.	
TAJUK PROJEK:	
CADANGAN TAMBAHAN DAN PERUBAHAN SERTA MENAIKTARAF PEJABAT PUSAT PEMBANGUNAN REKABENTUK MALAYSIA (MALAYSIA DESIGN DEVELOPMENT CENTRE - DDEC) DI ATAS SEBAHAGIAN LOT 300, SEKSYEN 63, NO. 22, JALAN KIA PENG KUALA LUMPUR, MUKIM BANDAR KUALA LUMPUR, WILAYAH PERSEKUTUAN . UNTUK MAJLIS AMANAH RAKYAT (MARA)	
TAJUK LUKISAN	
SITE PLAN PELAN TAPAK MECHANICAL SCOPE OF WORK	
PERUNDING	
 Ar. Hanaz Ismaili Mohd Nazri ARKITEK PROFESIONAL No Pendaftaran LAM : A/H 84	
"SAYA MEMPERAKU BAHAWA DETAIL-DETAIL DALAM PELAN-PELAN INI ADALAH MEMURUT KEHENDAK-KEHENDAK UNDANG-UNDANG KECIL BANGUNAN (WILAYAH PERSEKUTUAN KUALA LUMPUR) 1985 DAN SAYA SETIAP TERIMA TANGGUNGJAWAB PENUH DENGAN SEKIANPUNYA."	
DILUKIS OLEH : RIZA	SKALA : 1 : 100
DISEMAK OLEH : RAMLAN	TARIKH : JANUARY 2026
HAKCIPTA TERPELIHARA Lukisan ini adalah hak cipta arkitek. Tidak dibenarkan mengulur ulang mana-mana bahagian dalam apa jua bentuk dan dengan apa cara pun samada secara elektronik, fotokopi dan lain-lain sebelum mendapat kebenaran daripada pihak yang berkenaan.	
Kontraktor mestilah menyemak segala ukuran yang tercatat. Hanya ukuran yang tercatat sahaja boleh digunakan. Segala kesilapan hendaklah dilaporkan kepada pihak arkitek.	
NO LUKISAN : . DPI-191/DDEC/TD/SITE-01	
NO PROJEK : .	
☐ PRELIMINARY DRAWING ☐ SUBMISSION DRAWING ☐ CONSTRUCTION DRAWING ☐ ESTIMATE DRAWING ☐ TENDER DRAWING ☐ AS BUILT DRAWING	