
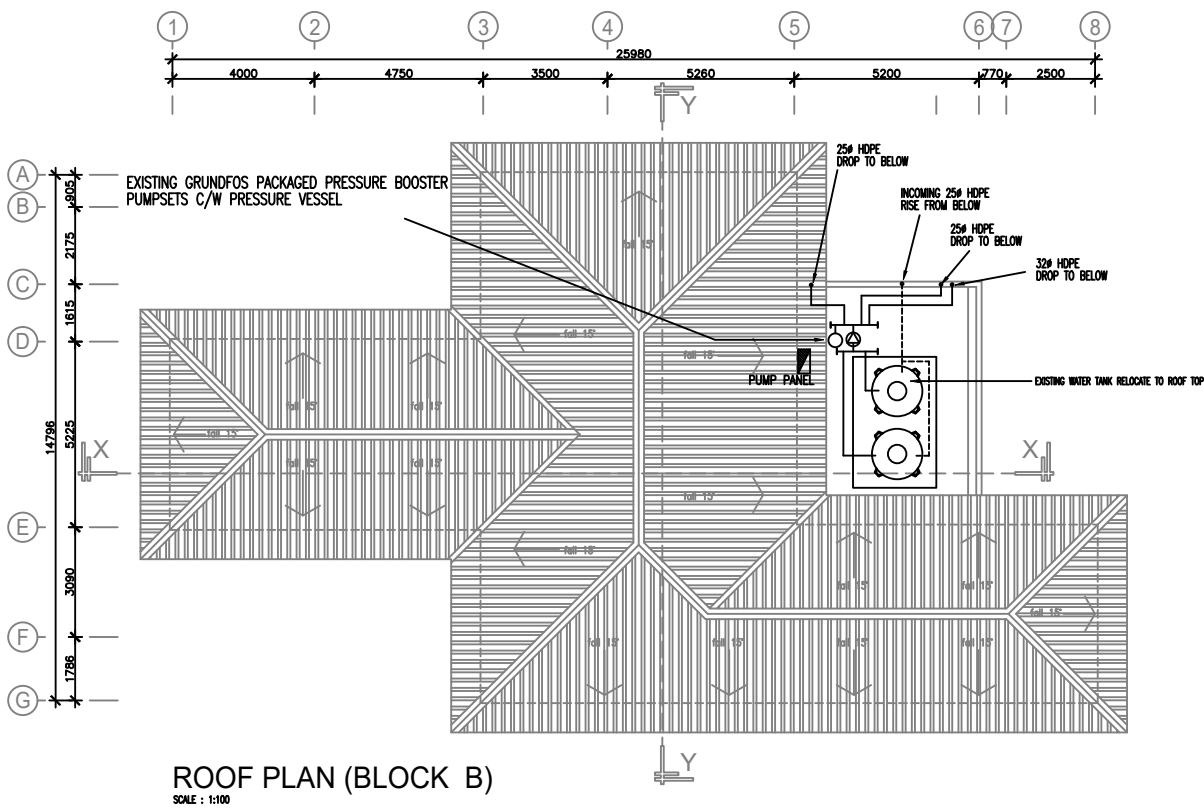


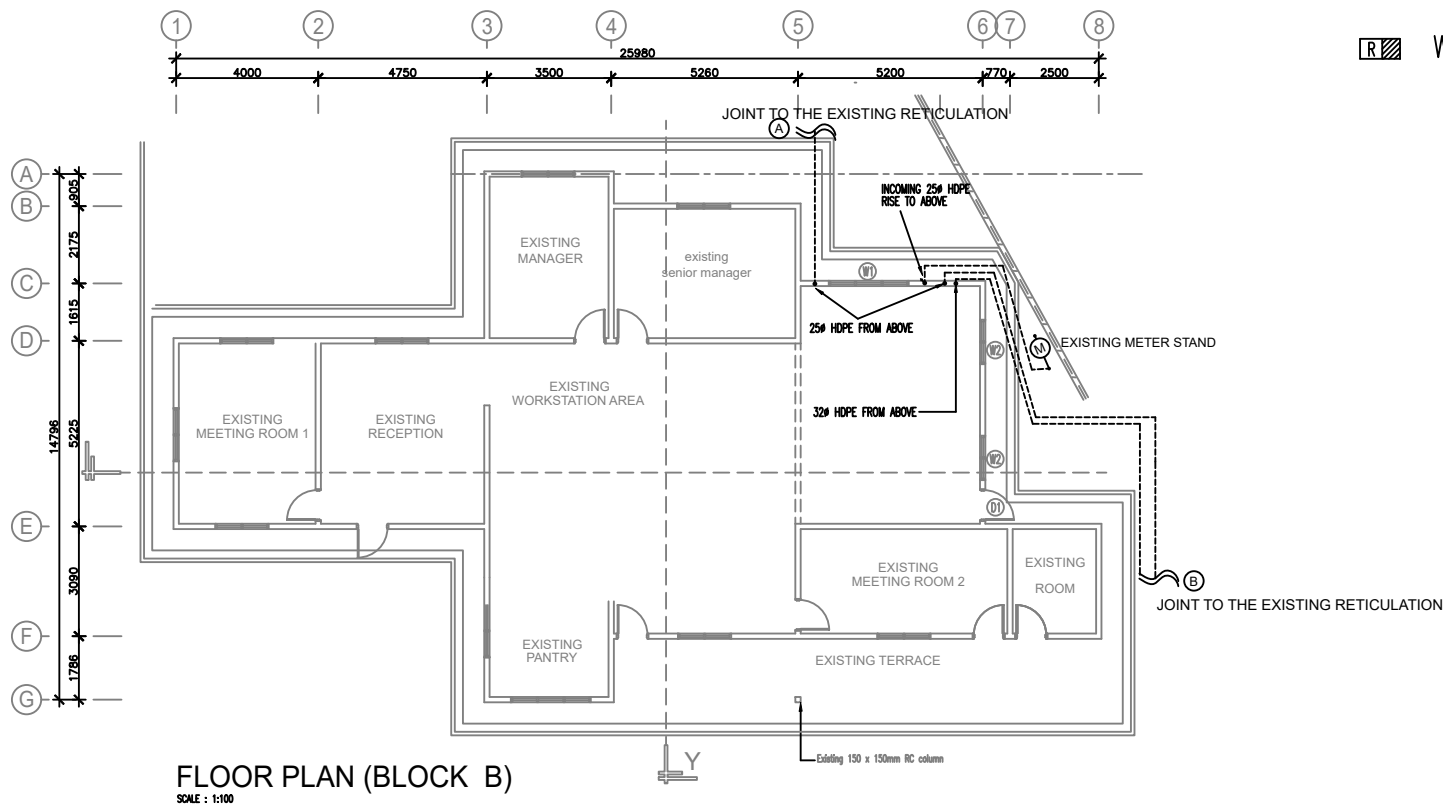

COP PENDAFTARAN JABATAN	NO SIRI
COP KELULUSAN/TANDATANGAN	
PEMILIK :	
	MAJLIS AMANAH RAKYAT (MARA) Ibu Pejabat MARA 21, Jalan MARA 50609 KUALA LUMPUR
PENGGUNA :	
	MALAYSIA DESIGN DEVELOPMENT CENTRE 22, JALAN KIA PENG, 50450 KUALA LUMPUR, WILAYAH PERSEKUTUAN KUALA LUMPUR.
PERUNDING JURUTERA SIVIL/STRUKTUR :	
	PERUNDING EXTI SDN BHD C-02-11, JALAN SERI KEMAR 12, TAMAN SERI KEMAR, 43000 KAJANG, SELANGOR DARUL EHSAN.
PERUNDING JURUTERA ELEKTRIKAL/MEKANIKAL :	
	DPI KONSULT SDN BHD SUITE 733, BLOCK A, KELANA CENTRE POINT, 3, JALAN SS7/19, KELANA JAYA, 47301 PETALING JAYA, SELANGOR DARUL EHSAN.
PERUNDING UKUR BAHAN :	
	JURUKUR BAHAN PERDANA, NO. 18A, JALAN 17/54, TAMAN TAN SRI LEE YAN LAM, 46400 PETALING JAYA, SELANGOR DARUL EHSAN.
TAJUK PROJEK:	
CADANGAN TAMBAHAN DAN PERUBAHAN SERTA MENAIKARTAF PEJABAT PUSAT PEMBANGUNAN REKABENTUK MALAYSIA (MALAYSIA DESIGN DEVELOPMENT CENTRE - DDEC) DI ATAS SEBAHAGIAN LOT 300, SEKSYEN 63, NO. 22, JALAN KIA PENG KUALA LUMPUR, MUKIM BANDAR KUALA LUMPUR, WILAYAH PERSEKUTUAN . UNTUK MAJLIS AMANAH RAKYAT (MARA)	
TAJUK LUKISAN	
BLOCK B COLD WATER ROOF TOP	
PERUNDING	
	ArAHDESIGN PARTNERSHIP 42-1, Jalan Yiteng Seta 3, Wangsa Melawati, 53300 Kuala Lumpur, Malaysia Telephone : 03-41433242 / 41433283 / 41433284 Email : aarahdesign@gmail.com
	Ar. Hamez Izzat Mohd Nazri ARKITEK PROFESIONAL No Pendaftaran LAM : A/H 04
*SAYA MENPERIKSI BAHWA DETAIL-DETAIL DALAM PELAN-PELAN INI ADALAH MENURUT KEHENDAK-KEHENDAK ANDAH-ANDAH SECARA BAKU/BAH (WILAYAH PERSEKUTUAN KUALA LUMPUR) 1989 DAN SAMA SAMA TERMA TANGKAPAN/BAH PERUM DENGAN BAKU/BAH.	
DISKAH/SEBUT : RAA	DISKAH/SEBUT : RAA
DISKAH/SEBUT : RAMLAN	DISKAH/SEBUT : RAMLAN
HAKCIPTA TERPELIHARA Lukisan ini adalah hak cipta arkitek. Tidak dibenarkan menyalin atau menga-nya tanpa izin dalam apa jua bentuk dan dengan apa cara pun sama ada secara elektronik, fotokopi dan lain-lain sebelum mendapat kebenaran daripada pihak yang berkenaan. Kontroller mungkin mempunyai hak atas yang terdapat. Harap aluam yang terdapat sebelum lukisan ini dipaparkan. Semua lukisan ini adalah dipaparkan kepada pihak yang berkenaan.	
NO LUKISAN : . DPI-191/DDEC/TD/CW-01	
NO PROJEK : .	
☐ PRELIMINARY DRAWING ☐ SUBMISSION DRAWING ☐ CONSTRUCTION DRAWING	☐ ESTIMATE DRAWING ☐ TENDER DRAWING ☐ AS BUILT DRAWING