


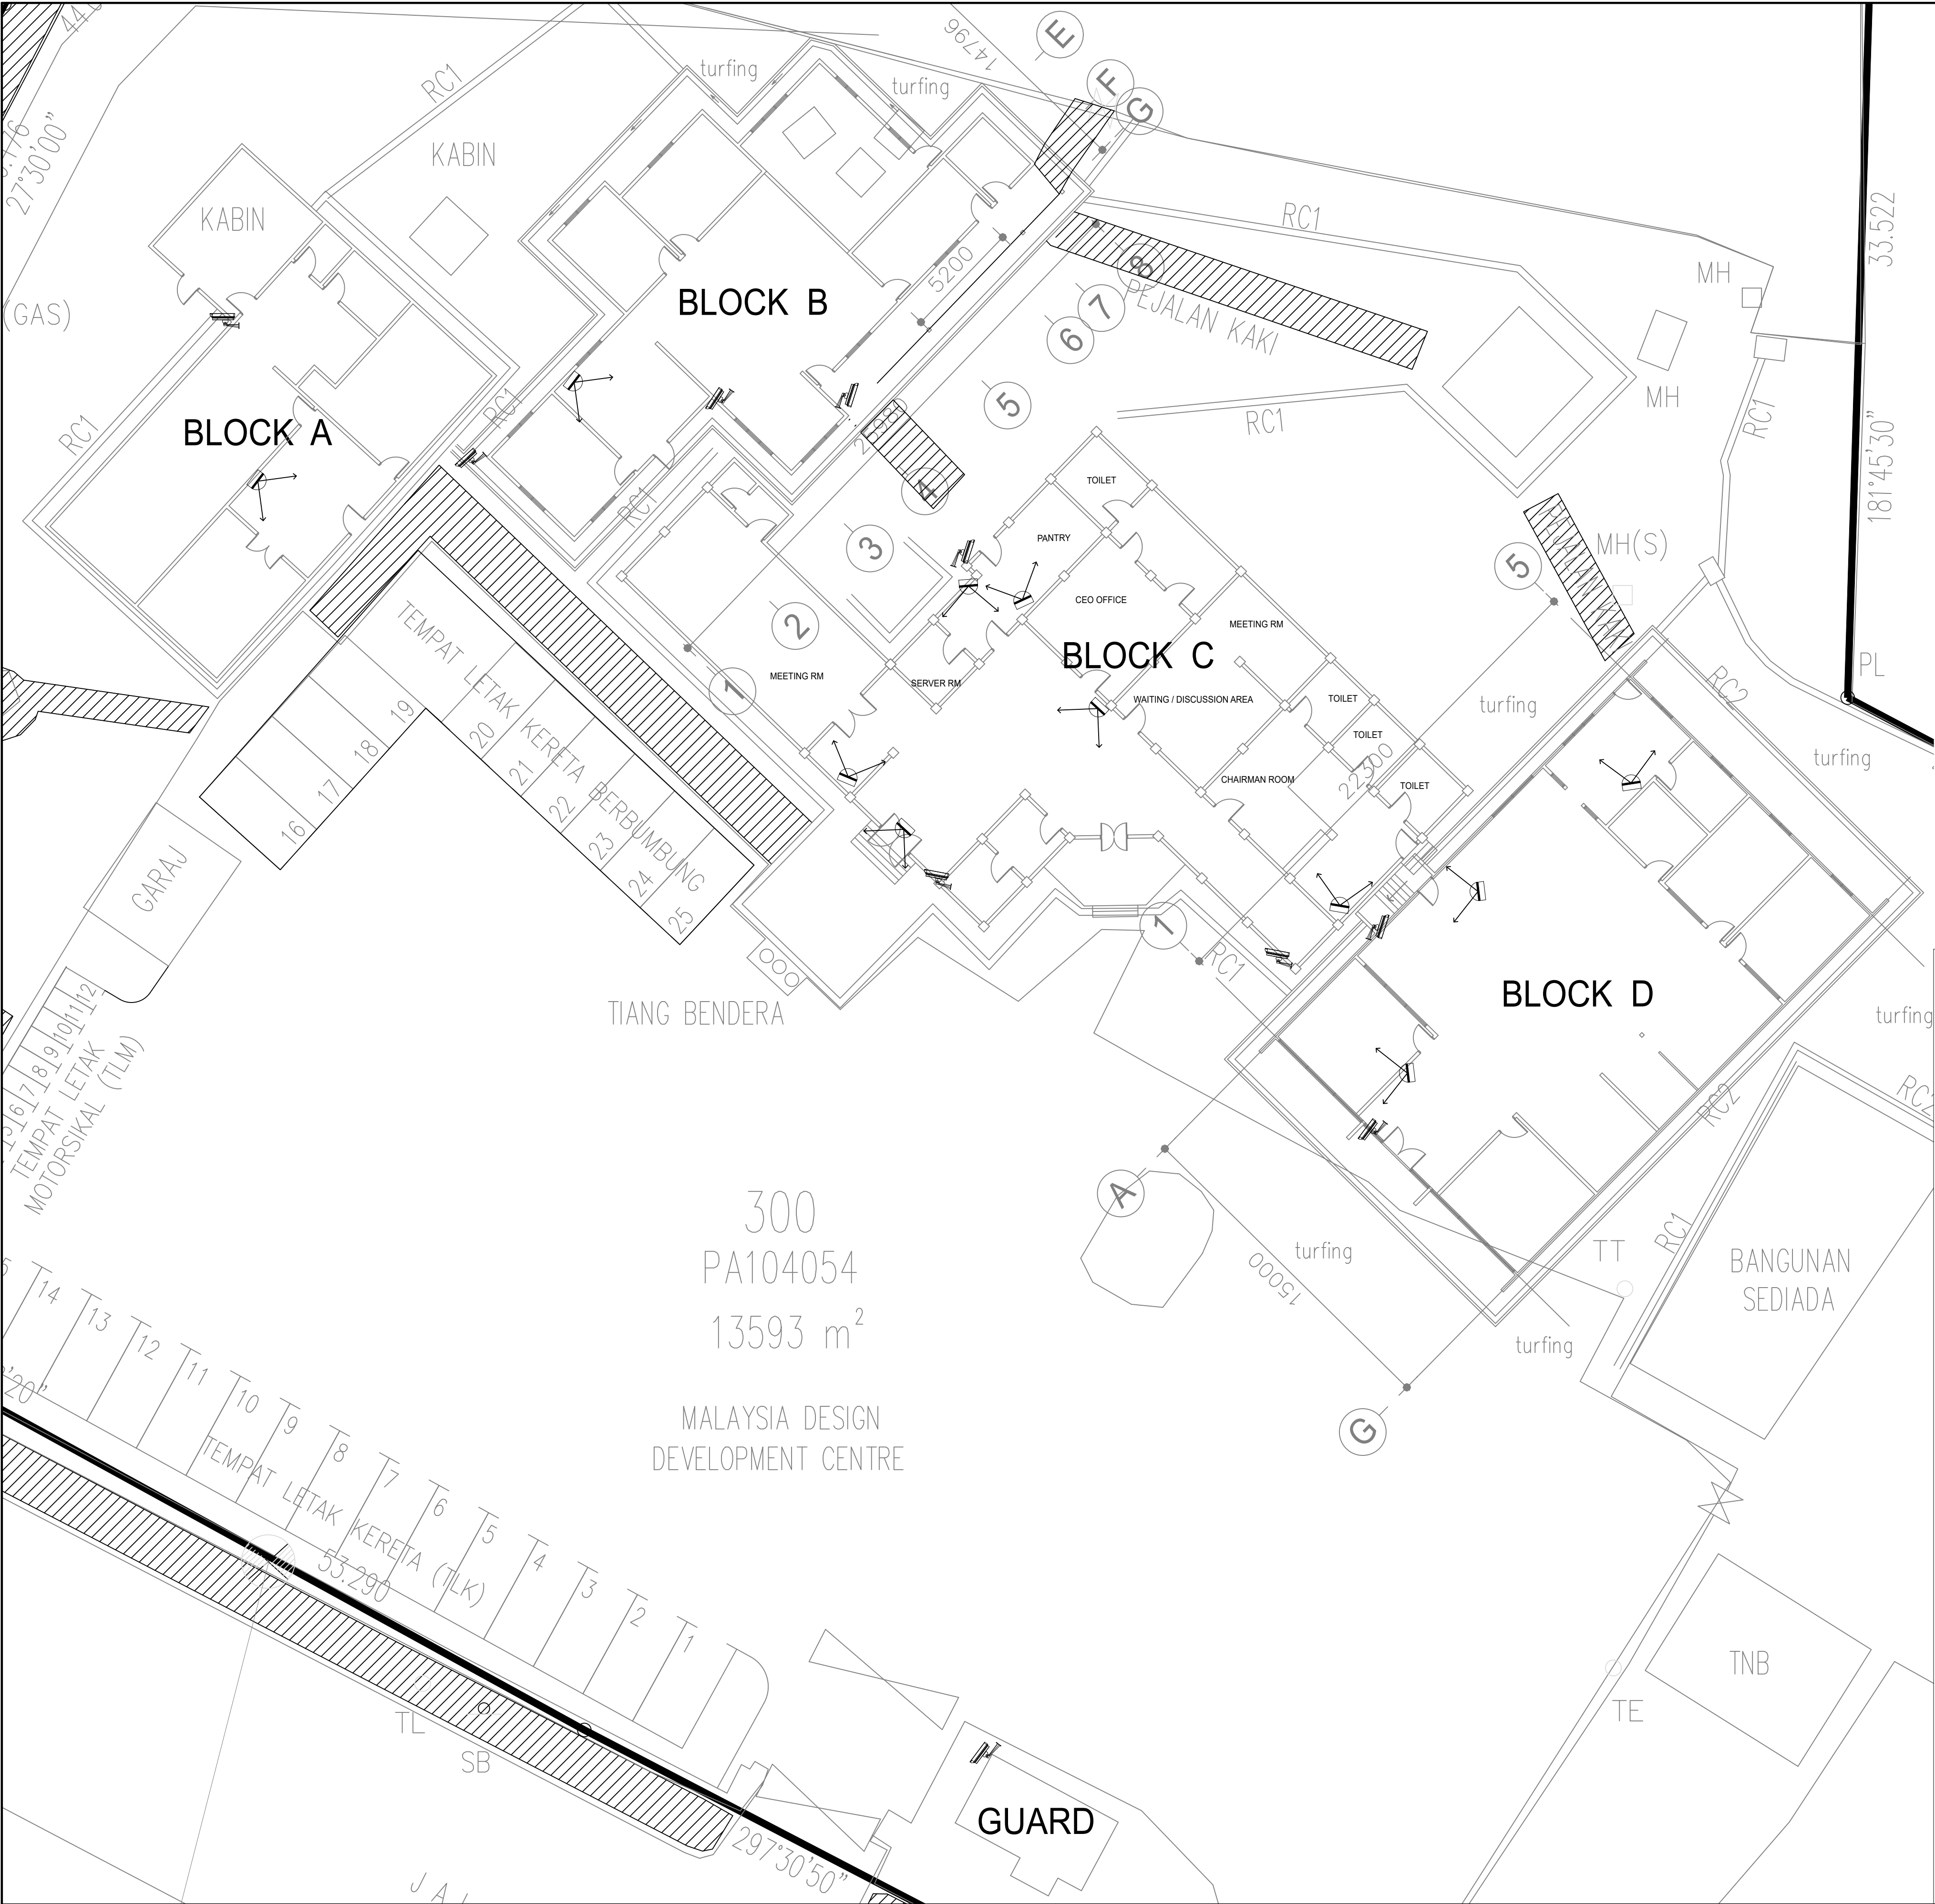

LEGEND

| SYMBOL | DESCRIPTION               | QTY |
|--------|---------------------------|-----|
|        | 4MP IP DOME CAMERA        | 11  |
|        | FIXED COLOR IR BOX CAMERA | 9   |
|        | LED MONITOR 34"           | 1   |

COP PENDAFTARAN JABATAN

NO SIRI

COP KELULUSAN/TANDATANGAN

PEMILIK :

MAJLIS AMANAH RAKYAT (MARA)  
Ibu Pejabat MARA  
21, Jalan MARA  
50609 KUALA LUMPUR

PENGUNA :

MALAYSIA DESIGN DEVELOPMENT CENTRE  
22, JALAN KIA PENG,  
SEKSYEN 63, KUALA LUMPUR,  
WILAYAH PERSEKUTUAN KUALA LUMPUR.

PERUNDING JURUTERA SIVIL/STRUKTUR :

PERUNDING EXTI SDN BHD  
C-102-11, JALAN SERI KEMAR 12,  
TAMAN SERI KEMAR,  
43000 KAJANG,  
SELANGOR DARUL EHSAN.

PERUNDING JURUTERA ELEKTRIKAL/MEKANIKAL :

DPI KONSULT SDN BHD  
SUITE 733, BLOCK A, KELANA CENTRE POINT,  
3, JALAN SS7/19, KELANA JAYA,  
47300 PETALING JAYA,  
SELANGOR DARUL EHSAN.

PERUNDING UKUR BAHAN :

JURUKUR BAHAN PERDANA,  
NO. 18A, JALAN 17/5A,  
TAMAN TAN SRI LEE YAN LAM,  
48400 PETALING JAYA,  
SELANGOR DARUL EHSAN.

TAJUK PROJEK:

CADANGAN TAMBAHAN DAN PERUBAHAN  
SERTA MENAIK TARAF PEJABAT PUSAT  
PEMBANGUNAN REKABENTUK MALAYSIA  
(MALAYSIA DESIGN DEVELOPMENT  
CENTRE - DDEC) DI ATAS SEBAHAGIAN LOT 300,  
SEKSYEN 63, NO. 22, JALAN KIA PENG KUALA  
LUMPUR, MUKIM BANDAR KUALA LUMPUR,  
WILAYAH PERSEKUTUAN .  
UNTUK MAJLIS AMANAH RAKYAT (MARA)

TAJUK LUKISAN

CCTV LOCATION LAYOUT PLAN  
CCTV SCHEMATIC DIAGRAM

PERUNDING

**ArAHDESIGN**  
PARTNERSHIP  
42-1, Jalan Wangsa Setia 3, Wangsa Melawati,  
53300 Kuala Lumpur, Malaysia  
Telephone : 03-41433082 / 41433263 / 41433264  
Email : arandesign@gmail.com

Az. Hamez Ismail Mohd Nazri

ARKITEK PROFESIONAL

No Pendaftaran LAM : A/H 84

"SIKA MEMPERAKUR BAHWA DETAIL-DETAIL DALAM PELAN-PELAN INI ADALAH MENURUT KEHENDAK-KEHENDAK UNDANG-UNDANG KEOL. BANGUNAN (WILAYAH PERSEKUTUAN KUALA LUMPUR) 1965 DAN BAHWA SETUJUT TERIMA TANGGUNGJAWAB PELUAK DENGAN SEBAHAGIANNYA."

DILUKIS OLEH : : Z S I

SKALA : : 1 : 150

DISEKAN CAHAY : : L B KEM

TARIKH : : February 2025

HAKCIPTA TERPELIHARA

Lukisan ini adalah hak cipta arkitek. Tidak dibenarkan mengeluar ulang mana-mana bahagian dalam apa jua bentuk dan dengan apa cara pun, samada secara elektronik, fotokopi dan lain-lain sebelum mendapat kebenaran daripada pihak yang berkenaan.

Kontraktor mestilah menyepak segala ukuran yang tercatat. Hanya ukuran yang tercatat sahaja boleh digunakan. Segala kesetiaan hendaklah diupayakan kepada pihak arkitek.

NO LUKISAN : : DPI-191/DDEC/TD/SP-CCTV-01

NO PROJEK : : .

☐ PRELIMINARY DRAWING

☐ SUBMISSION DRAWING

☐ CONSTRUCTION DRAWING

☐ ESTIMATE DRAWING

☐ TENDER DRAWING

☐ AS BUILT DRAWING